



RAFFRONTO, SEZIONE A-A
Scala 1/200

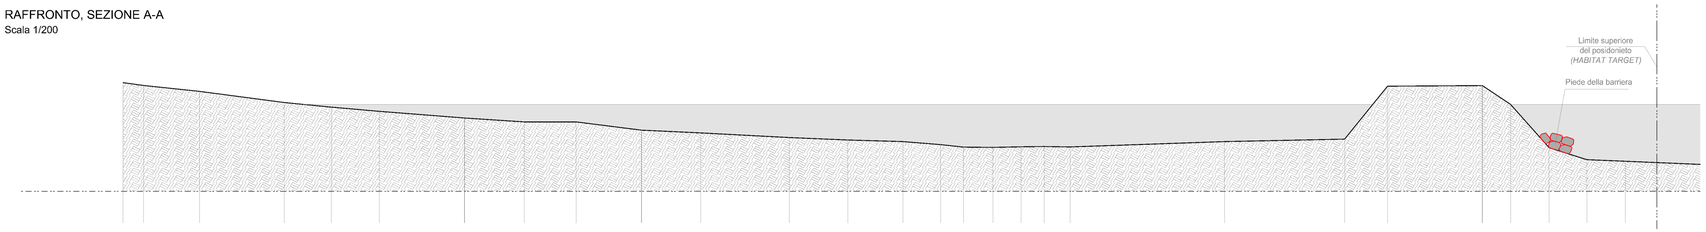

RAFFRONTO, SEZIONE B-B
Scala 1/200

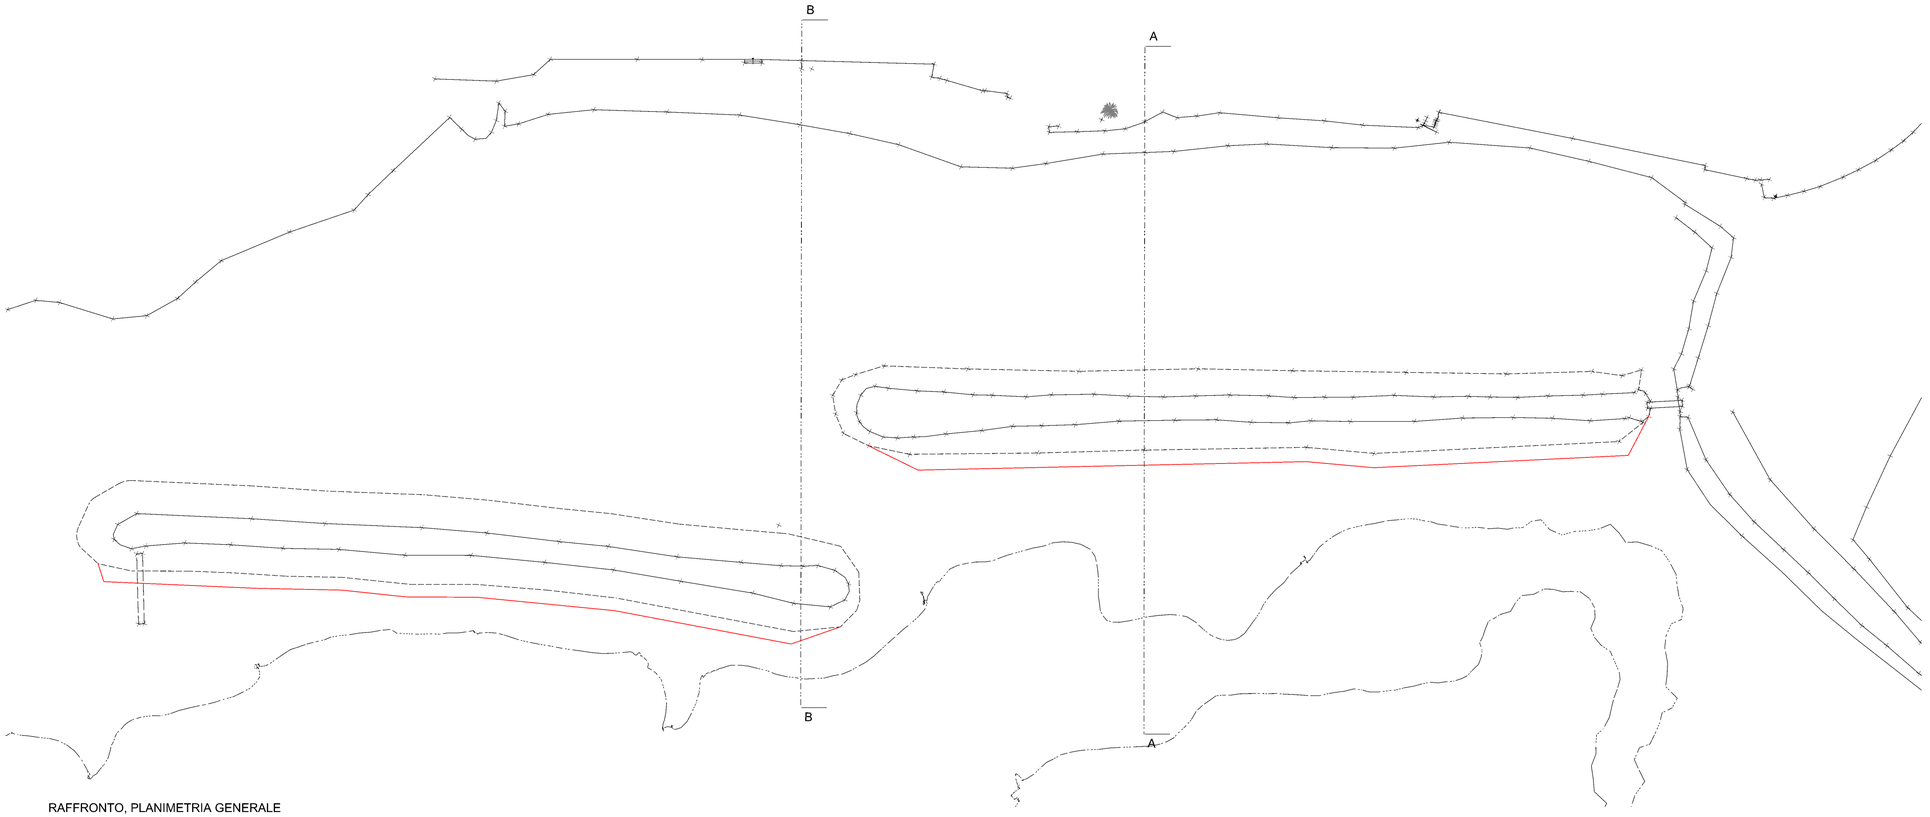

RAFFRONTO, PLANIMETRIA GENERALE
Scala 1/500

DEMOLIZIONI

COSTRUZIONI

LIMITE SUPERIORE POSIDONIETO

ING. FRANCO FERRANDO

Regione Massabò, 19 Alassio (SV), 335 6565197

studio di architettura

ravotti leonardo

via Ignazio Dell'Oro, 2/1 17021 alassio sv tel. e fax +39.0182.648110

localizzazione:
Provincia di Imperia
COMUNE DI CERVO
Via alla Marina, snc

committente/richiedente:
COMUNE DI CERVO
Responsabile del Servizio
Ing. Gagliolo Cristina

oggetto:
OPERE DI MITIGAZIONE DEL RISCHIO IDRAULICO/IDROGEOLOGICO
E DI RIDUZIONE DELLA VULNERABILITA' DA EVENTI CALAMITOSI
RIGUARDANTI LA RIQUALIFICAZIONE DELLA "DARSENA DEI CORALLINI"

contenuto:
- PLANIMETRIA E SEZIONI (Raffronto)

vincoli:
Vincolo Ambientale
(Parte III D.Lgs. 42/04)

categoria Progetto definitivo		*data:* 12/10/2020	*file:*
tavola n°:	*modifiche:*	*data:*	*file:*
ELG 04	*modifiche:* REVISIONE	*data:* 05/05/2021	*file:*
	modifiche: REVISIONE	*data:* 05/01/2022	*file:*
scala: VARIE	*modifiche:*	*data:*	*file:*

coordinamento: Dott. Ing. FRANCO FERRANDO, Dott. Arch. LEONARDO RAVOTTI

disegno: Dott. Arch. MANUELA MORENO, Dott. Ing. GUIDO FERRI

progettisti responsabili:

Dott. Ing. FRANCO FERRANDO
regione Massabò, 19 - 17021 ALASSIO
Tel. 335 6565197
email: francoferrando466@gmail.com
P.E.C.: franco.ferrando21@ingpec.eu
c.f.: FRR FNC 46L01 A122N - p.iva: 01145880090

Dott. Arch. LEONARDO RAVOTTI
Via Ignazio Dell' Oro, n° 2/1 - 17021 ALASSIO (Sv)
Tel. e Fax: +39 0182 648110

c.f. RVT LRD 75H30 A122L - p. iva 01336460090
e-mail: leonardo.ravotti@tiscali.it
PEC: leonardo.ravotti@archiworldpec.it
skype: leonardo.ravotti

timbro e firma: