

INQUADRAMENTO SU ORTOMOSAICO
Scala 1:3'000

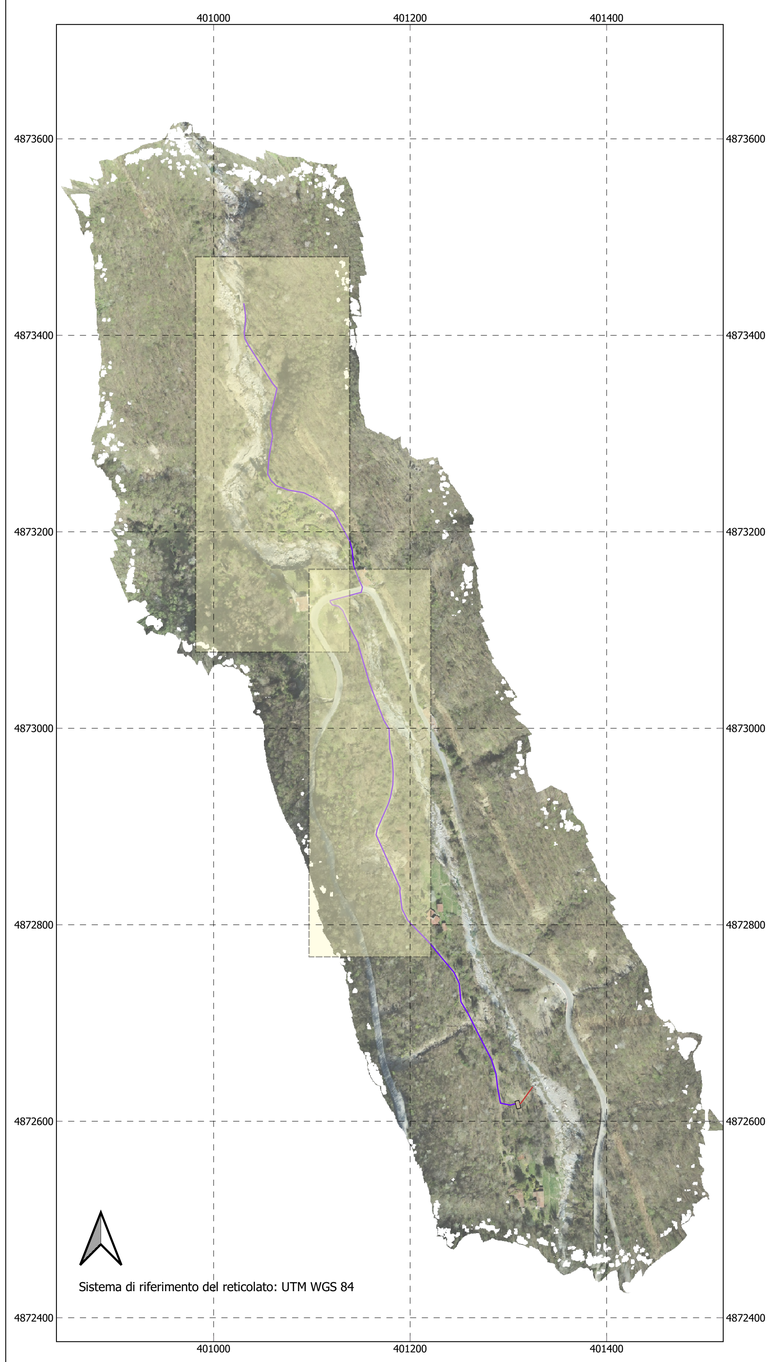

L'ortomosaico è stato ottenuto dall'elaborazione del rilievo aerofotogrammetrico integrato con rilievo GPS di precisione, entrambi eseguiti nel mese di aprile 2021.

TRATTO D'ALVEO A MONTE DEL PONTE DELLA S.P. N. 52
Scala 1:500

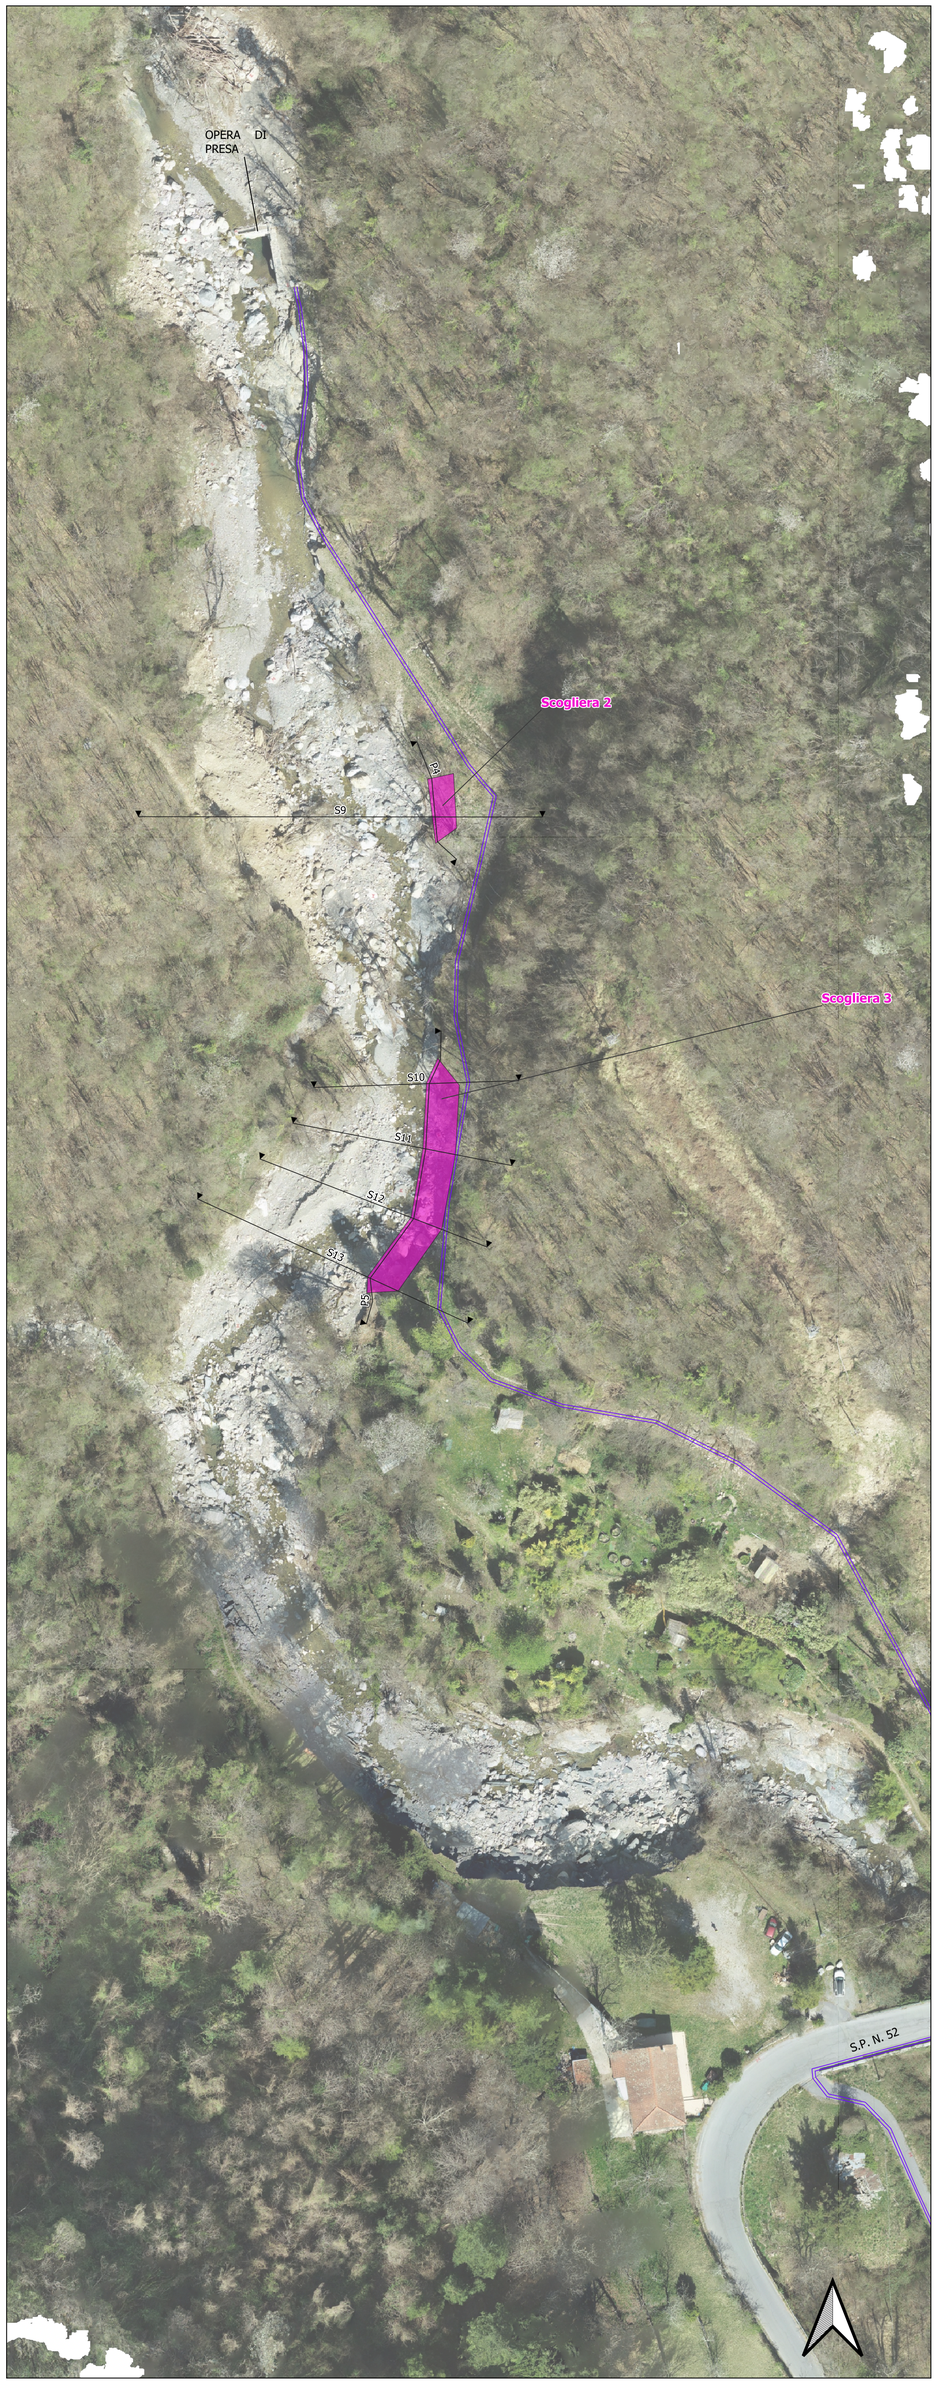

TRATTO D'ALVEO COMPRESO TRA IL PONTE DELLA S.P. N. 52 E IL MOLINO DELLE MOLE ROSSE
Scala 1:500



Le sezioni e i profili indicati in pianta sono riportati nell'Elaborato D.2 - Intervento in progetto: profili e sezioni

Comuni di Triora e Molini di Triora
Provincia di Imperia
Regione Liguria

INTERVENTI DI RIPRISTINO IN SEGUITO ALL'EVENTO ALLUVIONALE DEL 02/10/2020

PROGETTO DEFINITIVO

INTEGRAZIONI RICHIESTE DAL SETTORE DIFESA DEL SUOLO DI IMPERIA CON NOTA PROT. PG/2021/353069 DEL 4/11/2021

ELABORATO

D.1 - PLANIMETRIA DI PROGETTO

Scala 1:2'000

VERSIONE **02**

COMMITTENTE

RE++ s.r.l.
Via Fratelli Ceirano, n. 9
12100 CUNEO (CN)

PROGETTISTA
ING. M. GALFRÈ

ORDINE DEGLI INGEGNERI DELLA PROVINCIA DI CUNEO
A1649 Dott. Ing. Marco Galfrè

COLLABORATORE
ING. S. GIORDANO

ORDINE DEGLI INGEGNERI DELLA PROVINCIA DI CUNEO
A2471 Dott. Ing. Sara Giordano

PER LA SOCIETÀ

RE++ s.r.l.
Via F.lli Ceirano, 9 - 12100 CUNEO
Tel. 349 2670771
P.IVA / C.F. 03557700048
pec: replupiusrl@ingalmail.it

LIAAM di Galfrè ing. Marco
via Foglia n. 3A - 12018 ROCCAVIONE (CN)
Tel: 347-2427265
e-mail: info@liaam.it
web: www.liaam.it
P. IVA 03483550046

ROCCAVIONE, novembre 2021

* Tutti i diritti riservati a termine di legge *