

SCOGLIERA 2
Scala 1:250


PROFILO P4
STATO DI RILIEVO

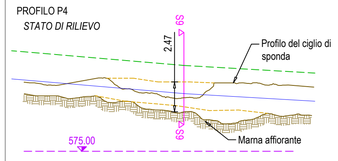


PROFILO P4
STATO DI PROGETTO

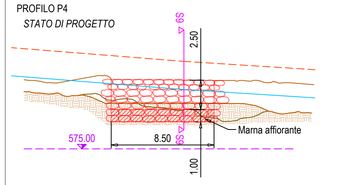


SEZIONE S9
(progressiva 1061)
STATO DI RILIEVO

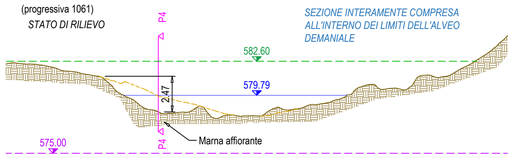

SEZIONE S9
(progressiva 1061)
STATO DI PROGETTO

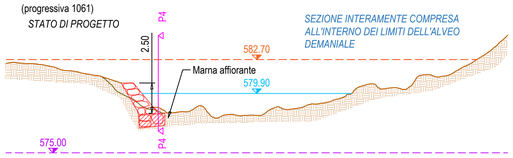

PARTICOLARE COSTRUTTIVO DELLA SCOGLIERA 2
Scala 1:100

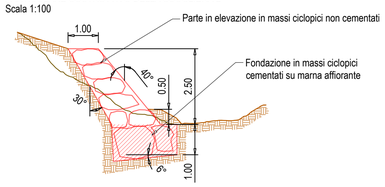


LEGENDA

- Terreno ante alluvione
- Terreno attuale (da rilievo eseguito in aprile 2021)
- Terreno da progetto
- Stato attuale: livello raggiunto per Tr 200 anni
- Stato di progetto: livello raggiunto per Tr 200 anni
- Stato attuale: carico totale per Tr 200 anni
- Stato di progetto: carico totale per Tr 200 anni
- Limite dell'alveo demaniale


N.B. Per la realizzazione delle scogliere in progetto, si prescrive l'impiego di massi ciclopici con diametro equivalente maggiore a 0.75 m per la scogliera 2 e maggiore a 1.00 m per le scogliere 3 e 4, capaci di resistere a piene con Tr 200 anni.

SCOGLIERA 3
Scala 1:250


PROFILO P5
STATO DI RILIEVO

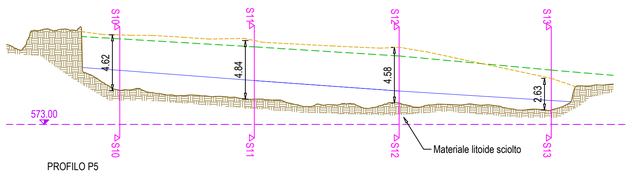


PROFILO P5
STATO DI PROGETTO

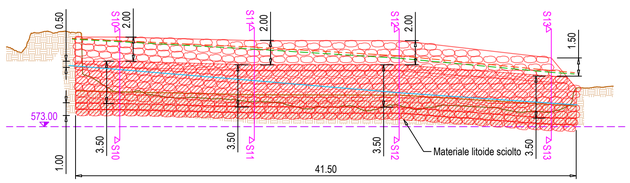


SEZIONE S13
(progressiva 975)
STATO DI RILIEVO

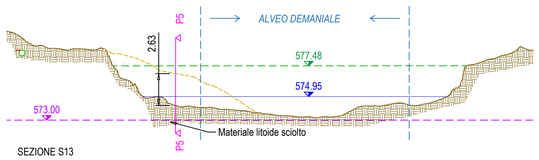


SEZIONE S13
(progressiva 975)
STATO DI PROGETTO

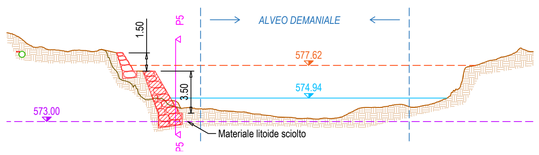


SEZIONE S10
(progressiva 1013)
STATO DI RILIEVO

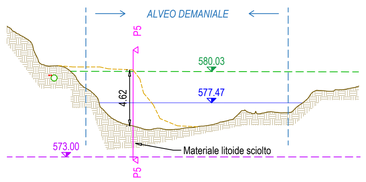


SEZIONE S10
(progressiva 1013)
STATO DI PROGETTO

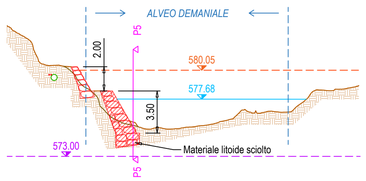


SEZIONE S11
(progressiva 1002)
STATO DI RILIEVO

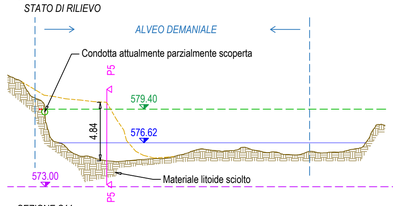


SEZIONE S11
(progressiva 1002)
STATO DI PROGETTO

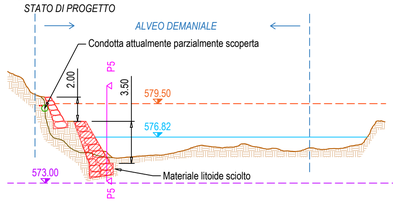


SEZIONE S12
(progressiva 992)
STATO DI RILIEVO

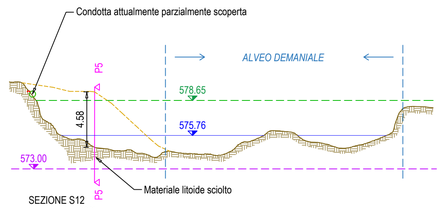

SEZIONE S12
(progressiva 992)
STATO DI PROGETTO

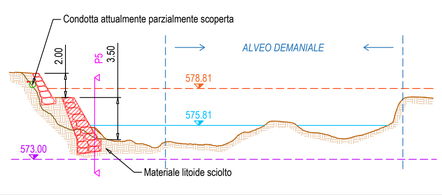


PARTICOLARE COSTRUTTIVO
DELLA DOPPIA SCOGLIERA
(SCOGLIERA 3)
Scala 1:100

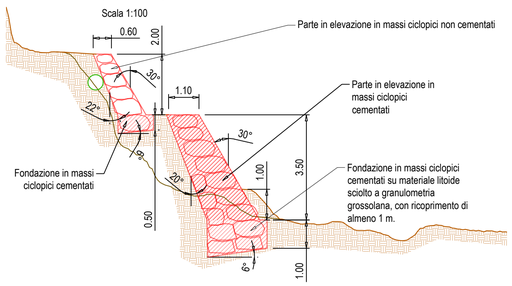


SCOGLIERA 4
Scala 1:250


PROFILO P6
STATO DI RILIEVO

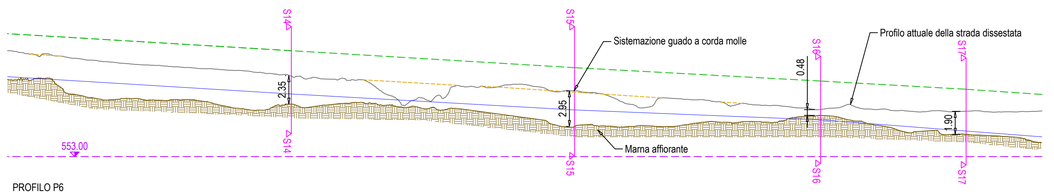


PROFILO P6
STATO DI PROGETTO

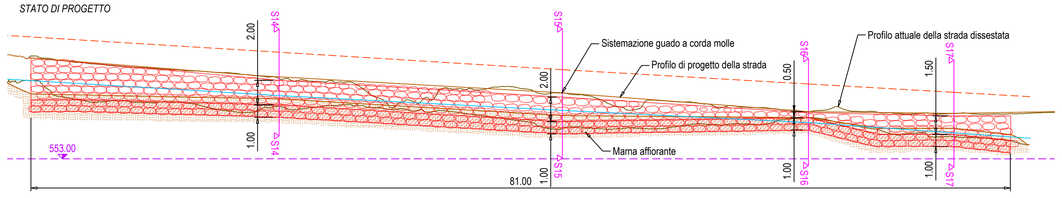


SEZIONE S14
(progressiva 665)
STATO DI RILIEVO

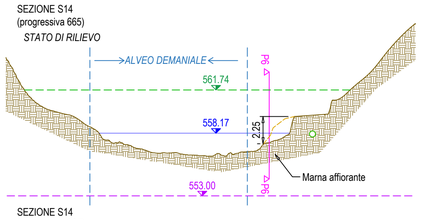


SEZIONE S14
(progressiva 665)
STATO DI PROGETTO

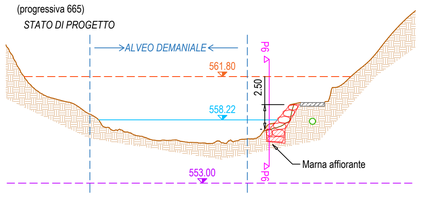


SEZIONE S15
(progressiva 639)
STATO DI RILIEVO

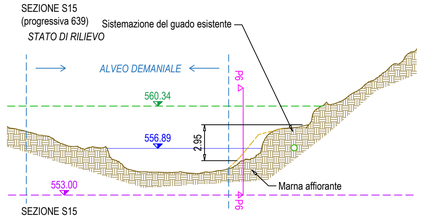


SEZIONE S15
(progressiva 639)
STATO DI PROGETTO

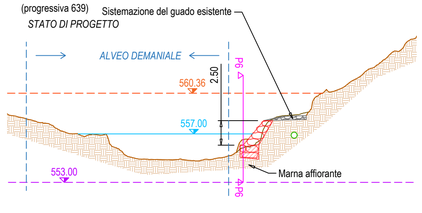


SEZIONE S16
(progressiva 618)
STATO DI RILIEVO

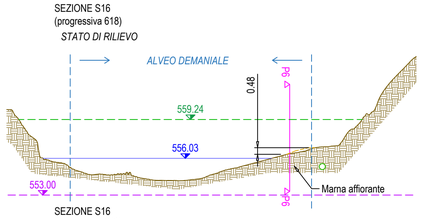


SEZIONE S16
(progressiva 618)
STATO DI PROGETTO

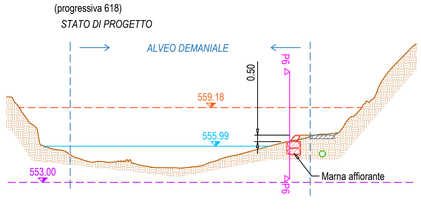

SEZIONE S17
(progressiva 606)
STATO DI RILIEVO

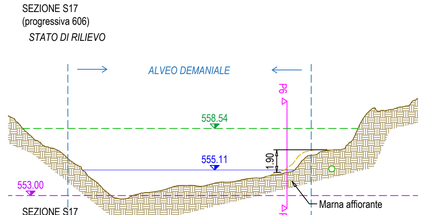


SEZIONE S17
(progressiva 606)
STATO DI PROGETTO

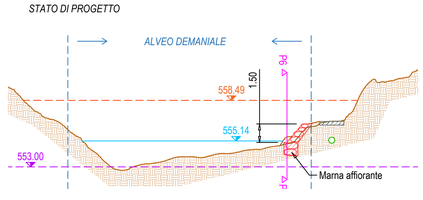

PARTICOLARE COSTRUTTIVO
DELLA SCOGLIERA 4

Scala 1:100

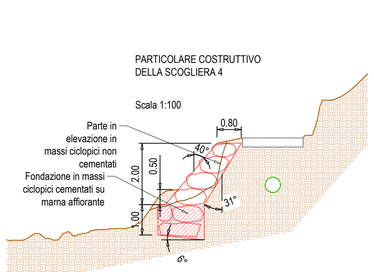

Comuni di Triora e Molini di Triora
Provincia di Imperia
Regione Liguria

INTERVENTI DI RIPRISTINO IN SEGUITO ALL'EVENTO ALLUVIONALE DEL 02/10/2020

PROGETTO DEFINITIVO

INTEGRAZIONI RICHIESTE DAL SETTORE DIFESA DEL SUOLO DI IMPERIA CON NOTA PROT. PG/2021/353069 DEL 4/11/2021

ELABORATO

D.2 - INTERVENTI IN PROGETTO: PROFILI E SEZIONI

Scale 1:250, 1:100

VERSIONE **02**

COMMITTENTE

RE++ s.r.l.
Via Fratelli Ceirano, n. 9
12100 CUNEO (CN)

PROGETTISTA
ING. M. GALFRÈ

ORDINE DEGLI INGEGNERI DELLA PROVINCIA DI CUNEO
A1649 Dott. Ing. Marco Galfrè

COLLABORATORE
ING. S. GIORDANO

ORDINE DEGLI INGEGNERI DELLA PROVINCIA DI CUNEO
A2471 Dott. Ing. Sara Giordano

LIAAM di Galfrè Ing. Marco
via Toglia n. 3A - 12018 ROCCAVIONE (CN)
Tel. 347-2427265
e-mail: info@liaam.it
web: www.liaam.it
P. IVA 03483550046

PER LA SOCIETÀ

RE++ s.r.l.
Via Fratelli Ceirano, 9 - 12100 CUNEO
Tel. 340-2570771
P.IVA / C.F. 03557700048
pec: repiuplusrls@legalmail.it

ROCCAVIONE, novembre 2021

** Tutti i diritti riservati a termine di legge **