
INQUADRAMENTO SU ORTOMOSAICO
Scala 1:3'000

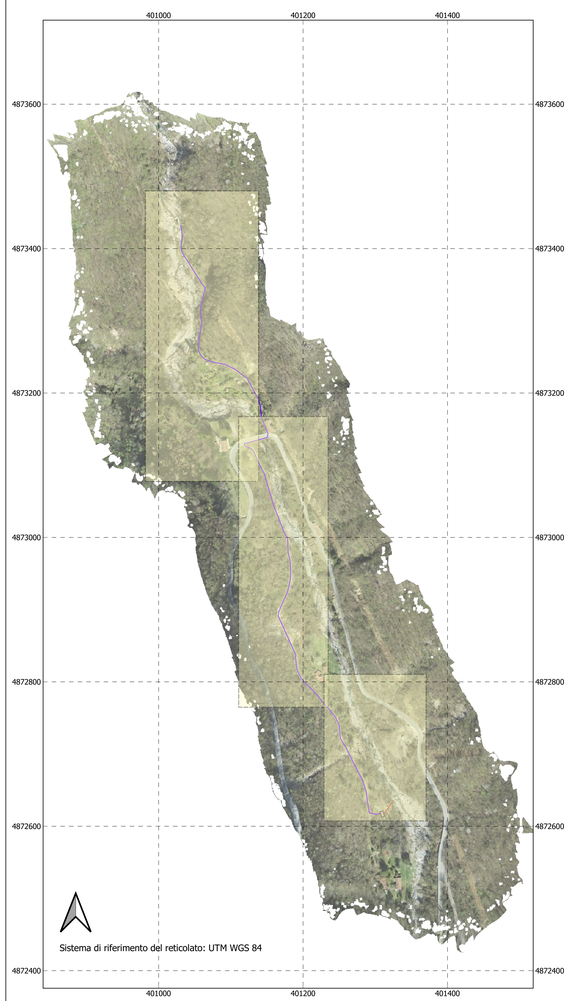

L'ortomosaico è stato ottenuto dall'elaborazione del rilievo aerofotogrammetrico integrato con rilievo GPS di precisione, entrambi eseguiti nel mese di aprile 2021.

Comuni di Triora e Molini di Triora
Provincia di Imperia
Regione Liguria

INTERVENTI DI RIPRISTINO IN SEGUITO ALL'EVENTO ALLUVIONALE DEL 02/10/2020

PROGETTO DEFINITIVO

INTEGRAZIONI RICHIESTE DAL SETTORE DIFESA DEL SUOLO DI IMPERIA CON NOTA PROT. PG/2021/353069 DEL 4/11/2021

ELABORATO

PLANIMETRIE DI ESONDAZIONE

Scala 1:3'000 e 1:500

VERSIONE **01**

COMMITTENTE

RE++ s.r.l.
Via Fratelli Ceirano, n. 9
12100 CUNEO (CN)

PROGETTISTA
ING. M. GALFRÈ

ORDINE DEGLI INGEGNERI DELLA PROVINCIA DI CUNEO
A1049 Dott. Ing. Marco Galfrè

COLLABORATORE
ING. S. GIORDANO

ORDINE DEGLI INGEGNERI DELLA PROVINCIA DI CUNEO
A2471 Dott. Ing. Sara Giordano

PER LA SOCIETÀ

RE++ s.r.l.
Via F.lli Ceirano, 9 - 12100 CUNEO
Tel. 0171/357071
P.IVA / C.F. 03557720048
pec: replusurl@legalmail.it


LAAM
LABORATORIO DI INGEGNERIA, ARCHITETTURA E AMBIENTE

LAAM di Galfrè Ing. Marco
Via Foglia n. 3A - 12018 ROCCAVIONE (CN)
Tel. 347-1427195
e-mail: info@laam.it
web: www.laam.it
P. IVA 03483320048


ROCCAVIONE, novembre 2021

* Tutti i diritti riservati a termine di legge *


TRATTO D'ALVEO A MONTE DEL PONTE DELLA S.P. N. 52
Scala 1:500

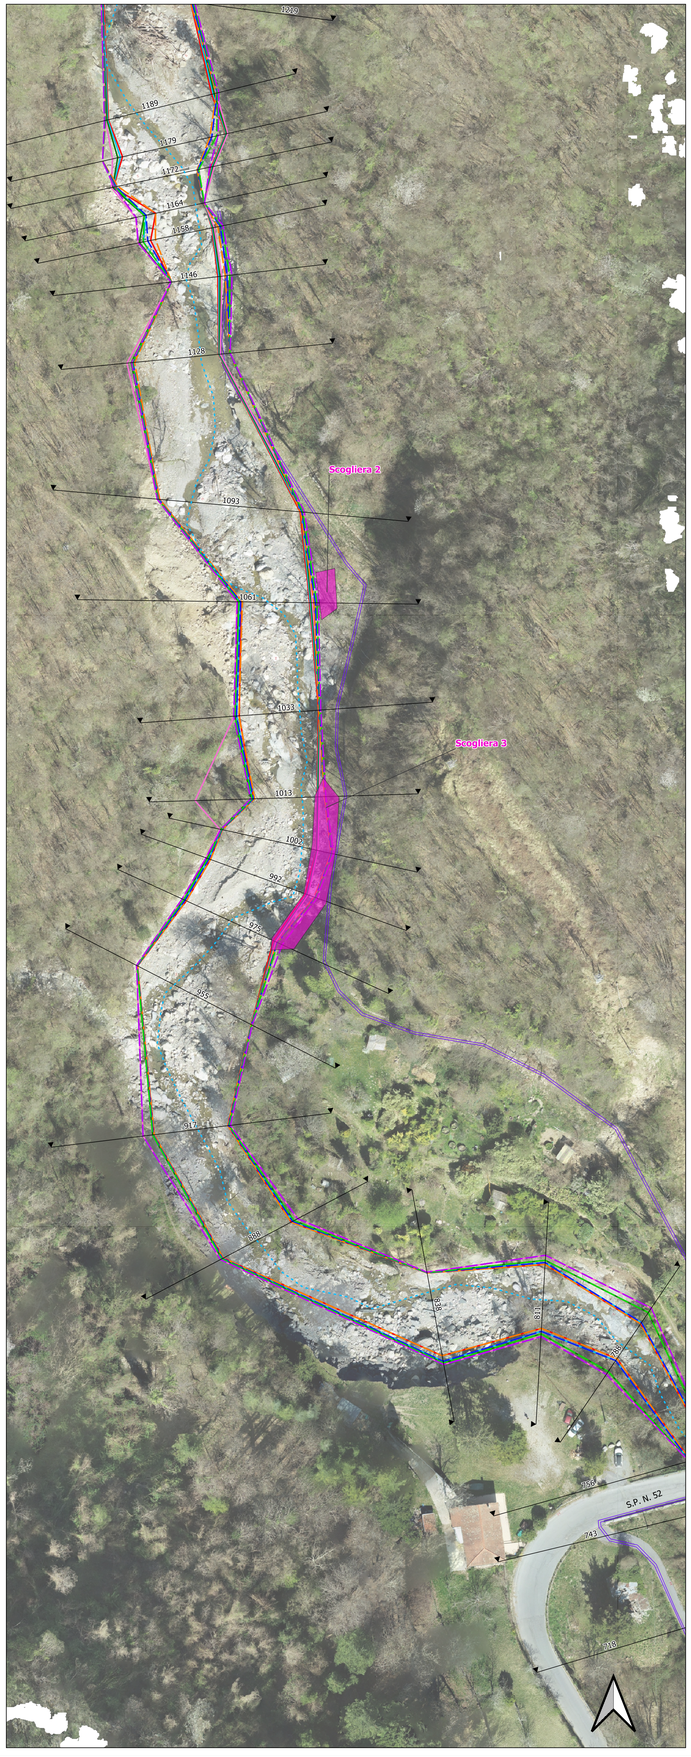

TRATTO D'ALVEO COMPRESO TRA IL PONTE DELLA S.P. N. 52 E IL MOLINO DELLE MOLE ROSSE
Scala 1:500

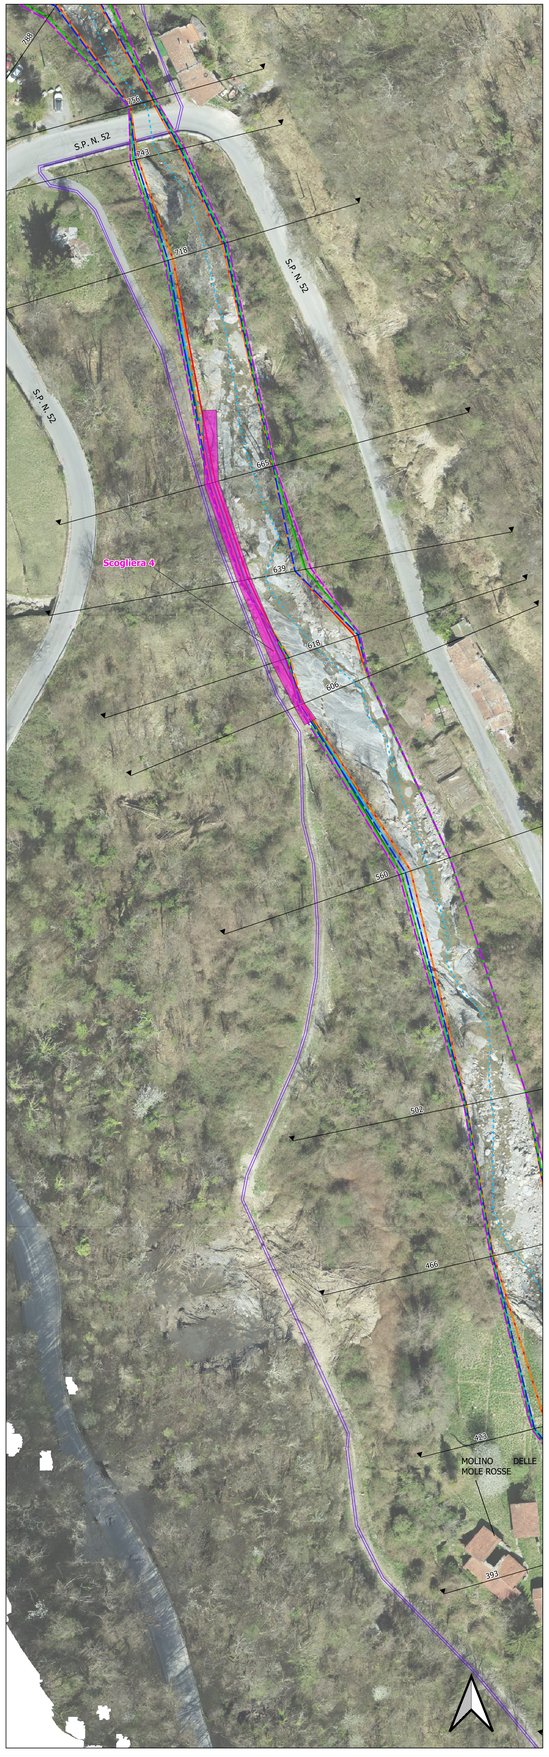

TRATTO D'ALVEO A VALLE DEL MULINO DELLE MOLE ROSSE
Scala 1:500

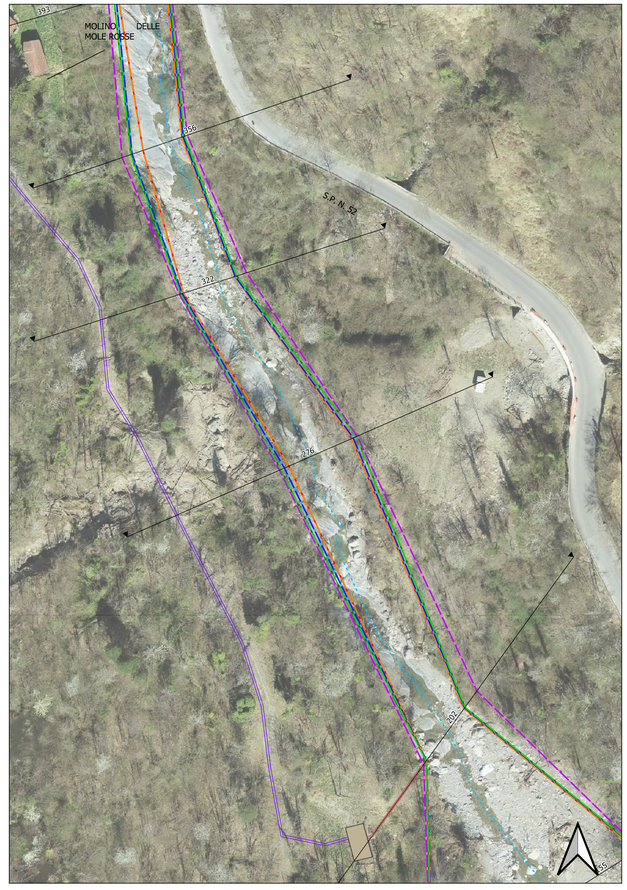

LEGENDA

- Edificio di centrale
- Tracciato della condotta di adduzione
- Tracciato della restituzione

MODELLO IDRAULICO

- linea_thalweg
- sez_modello_idraulico

Stato attuale

- SA_Tr100
- SA_Tr200
- SA_Tr50
- SA_Tr500

Stato di progetto

- SP_Tr100
- SP_Tr200
- SP_Tr50
- SP_Tr500