


SEZIONE 1

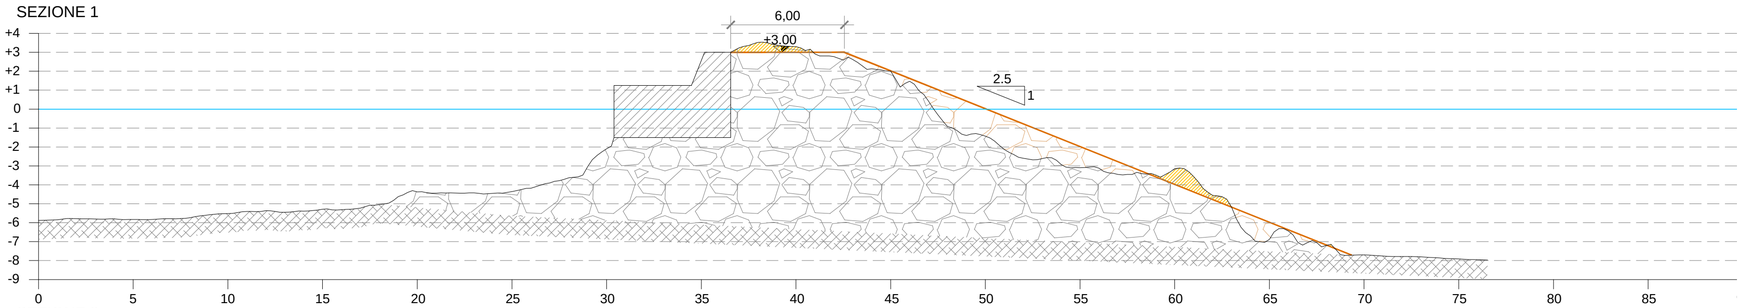


SEZIONE 2

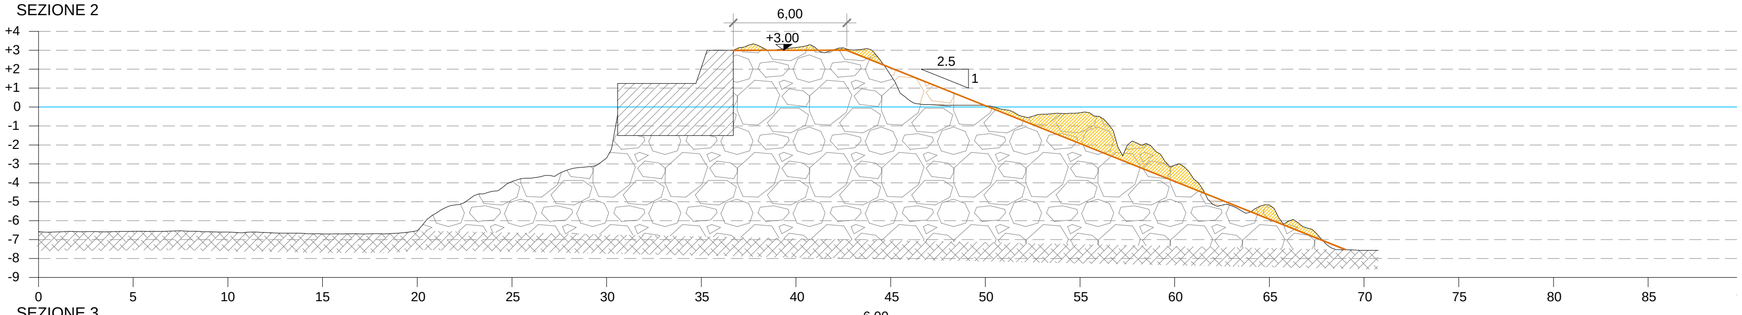


SEZIONE 3

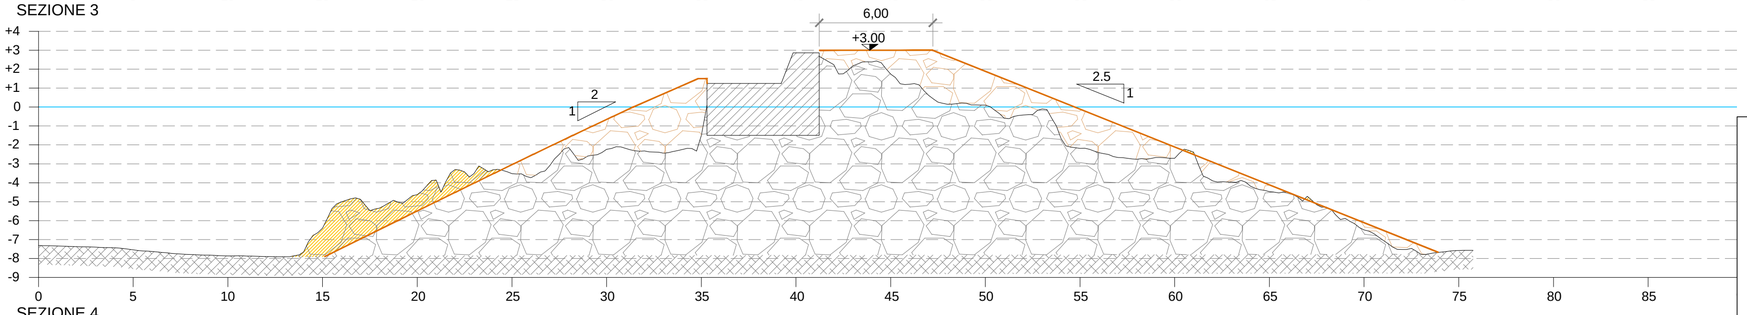


SEZIONE 4

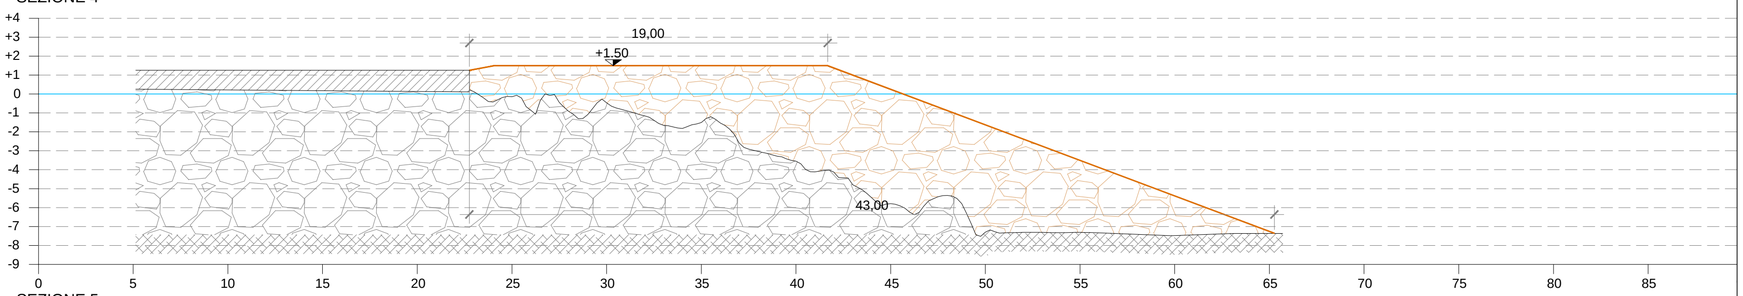

SEZIONE 5

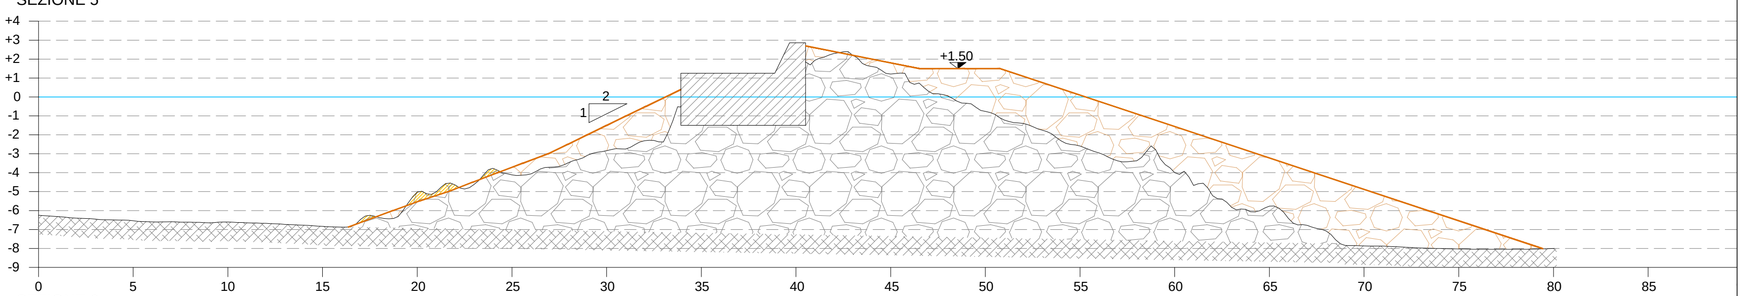

SEZIONE 6

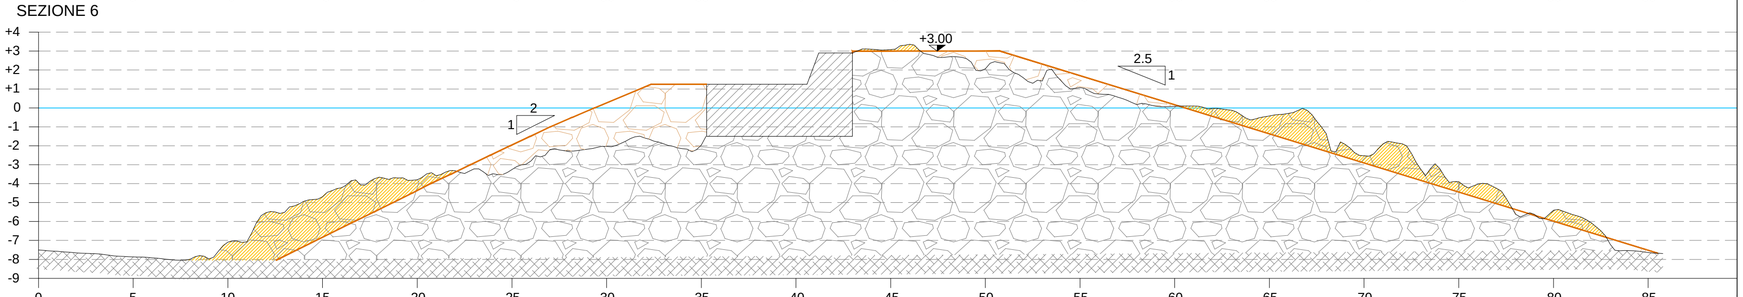

LEGENDA

- Nuovi massi naturali di III-IV cat.
- Rilievo stato attuale 09.2021
- Massi fuori sagoma da salpare
- Molo

Committente:

COMUNE DI MONTEROSSO AL MARE

Oggetto:

LAVORI DI RIASSETTO DEL PARAGGIO COSTIERO PROSPICIENTE IL CENTRO STORICO
(fondi Protezione Civile ex O.C.D.P.C. n. 558/18 - eventi del 29-30 ottobre 2018)

STUDIO PRELIMINARE AMBIENTALE

Titolo elaborato:

STATO DI PROGETTO: SEZIONI SCOGLIERA MOLO

Progettista:

INGE PRO Ingegneri Associati
Corso Torino 17/6 sc.A - 16129 Genova
Tel. 010.5740568 - fax : 010.4211059
e-mail: studio@ingepro.eu - PEC: studio@pec.ingepro.eu
C.F. e P. IVA: 02726060995

Revisione	Data	Redatto da:	Verificato da:	Approvato da:	Descrizione
1	15.12.2021	ER	SC	RG	Aggiornamento intervento A
0	06.12.2021	ER	SC	RG	Emissione

Nome file: P004.SA.D09.01_Stato di progetto_sezioni scogliera molo

Scala: 1:200

Commessa: P004 Livello prog: SA Elaborato: D09