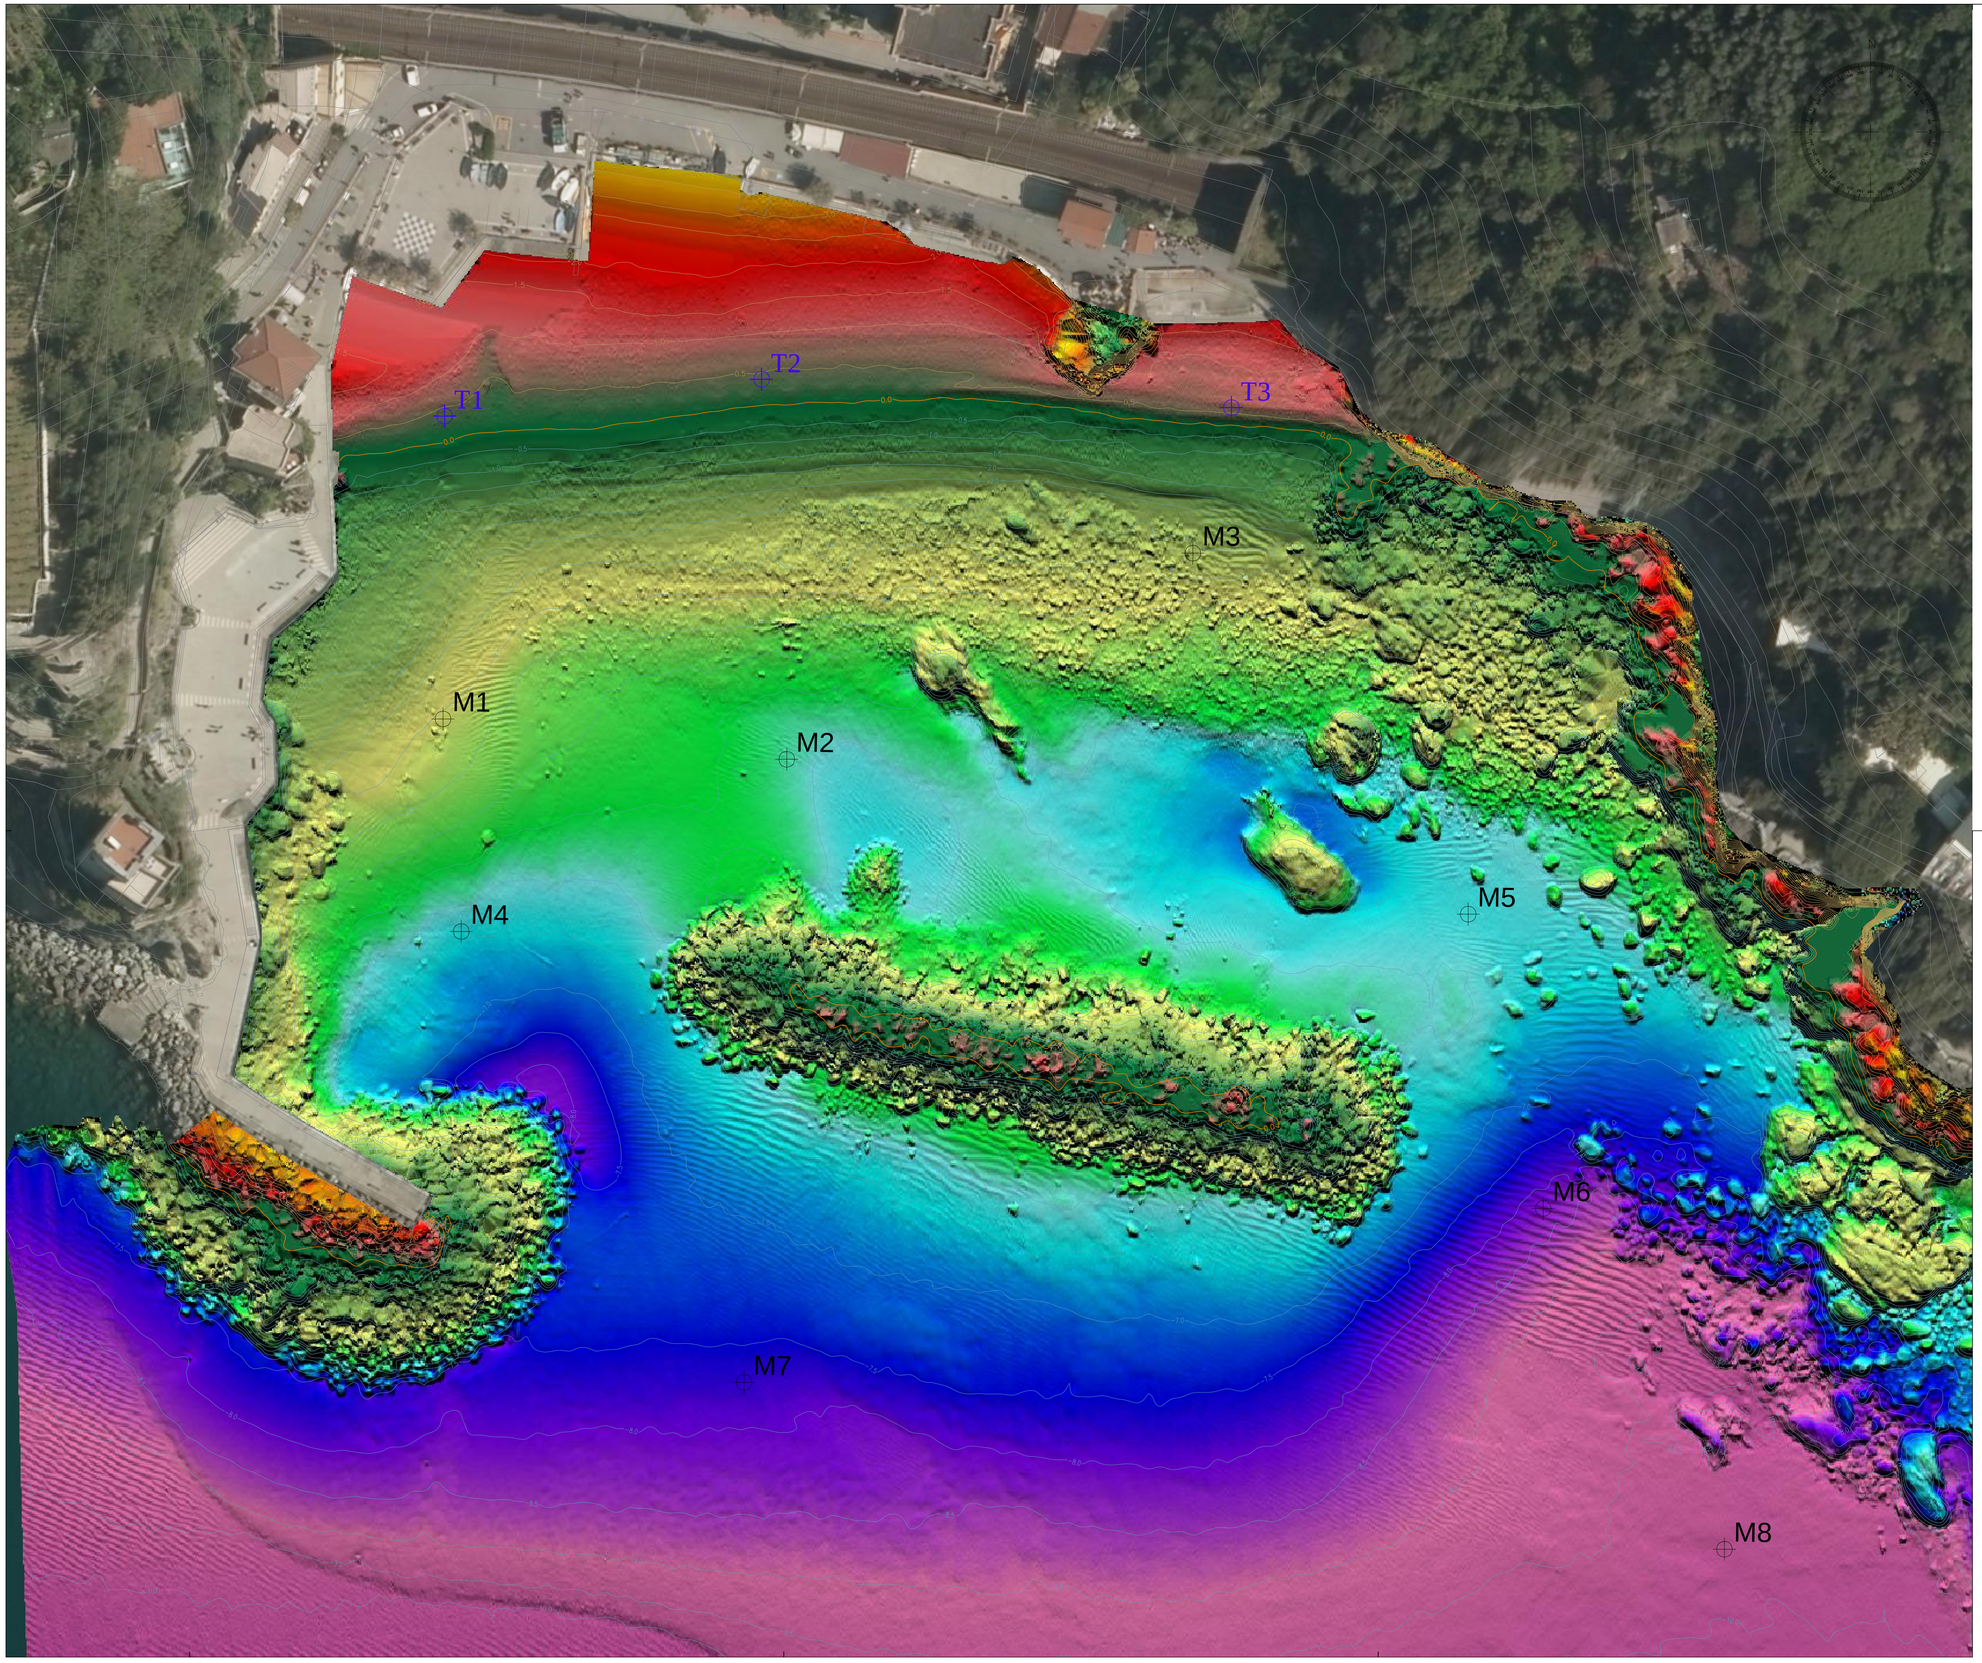


LEGENDA

T1 Ubicazione prelievi campioni a terra

M1 Ubicazione prelievi campioni a mare

Committente:

COMUNE DI MONTEROSSO AL MARE

Oggetto:

LAVORI DI RIASSETTO DEL PARAGGIO COSTIERO PROSPICIENTE IL CENTRO STORICO
(fondi Protezione Civile ex O.C.D.P.C. n. 558/18 - eventi del 29-30 ottobre 2018)

STUDIO PRELIMINARE AMBIENTALE

Titolo elaborato:

PLANIMETRIA STATO ATTUALE AL 22.09.2021 CON ORTOFOTO E DTM

Progettista:

INGEPRO Ingegneri Associati
Corso Torino 17/6 sc.A - 16129 Genova
Tel. 010.5740568 - fax : 010.4211059
e-mail: studio@ingepro.eu - PEC: studio@pec.ingepro.eu
C.F. e P. IVA: 02726060995

Revisione	Data	Redatto da:	Verificato da:	Approvato da:	Descrizione
0	06.12.2021	ER	SC	RG	Emissione

Nome file:	Scala:	Commessa:	Livello prog:	Elaborato:
P004.SA.D03.00_Planimetria stato attuale_ortofoto e DTM	1:500	P004	SA	D03