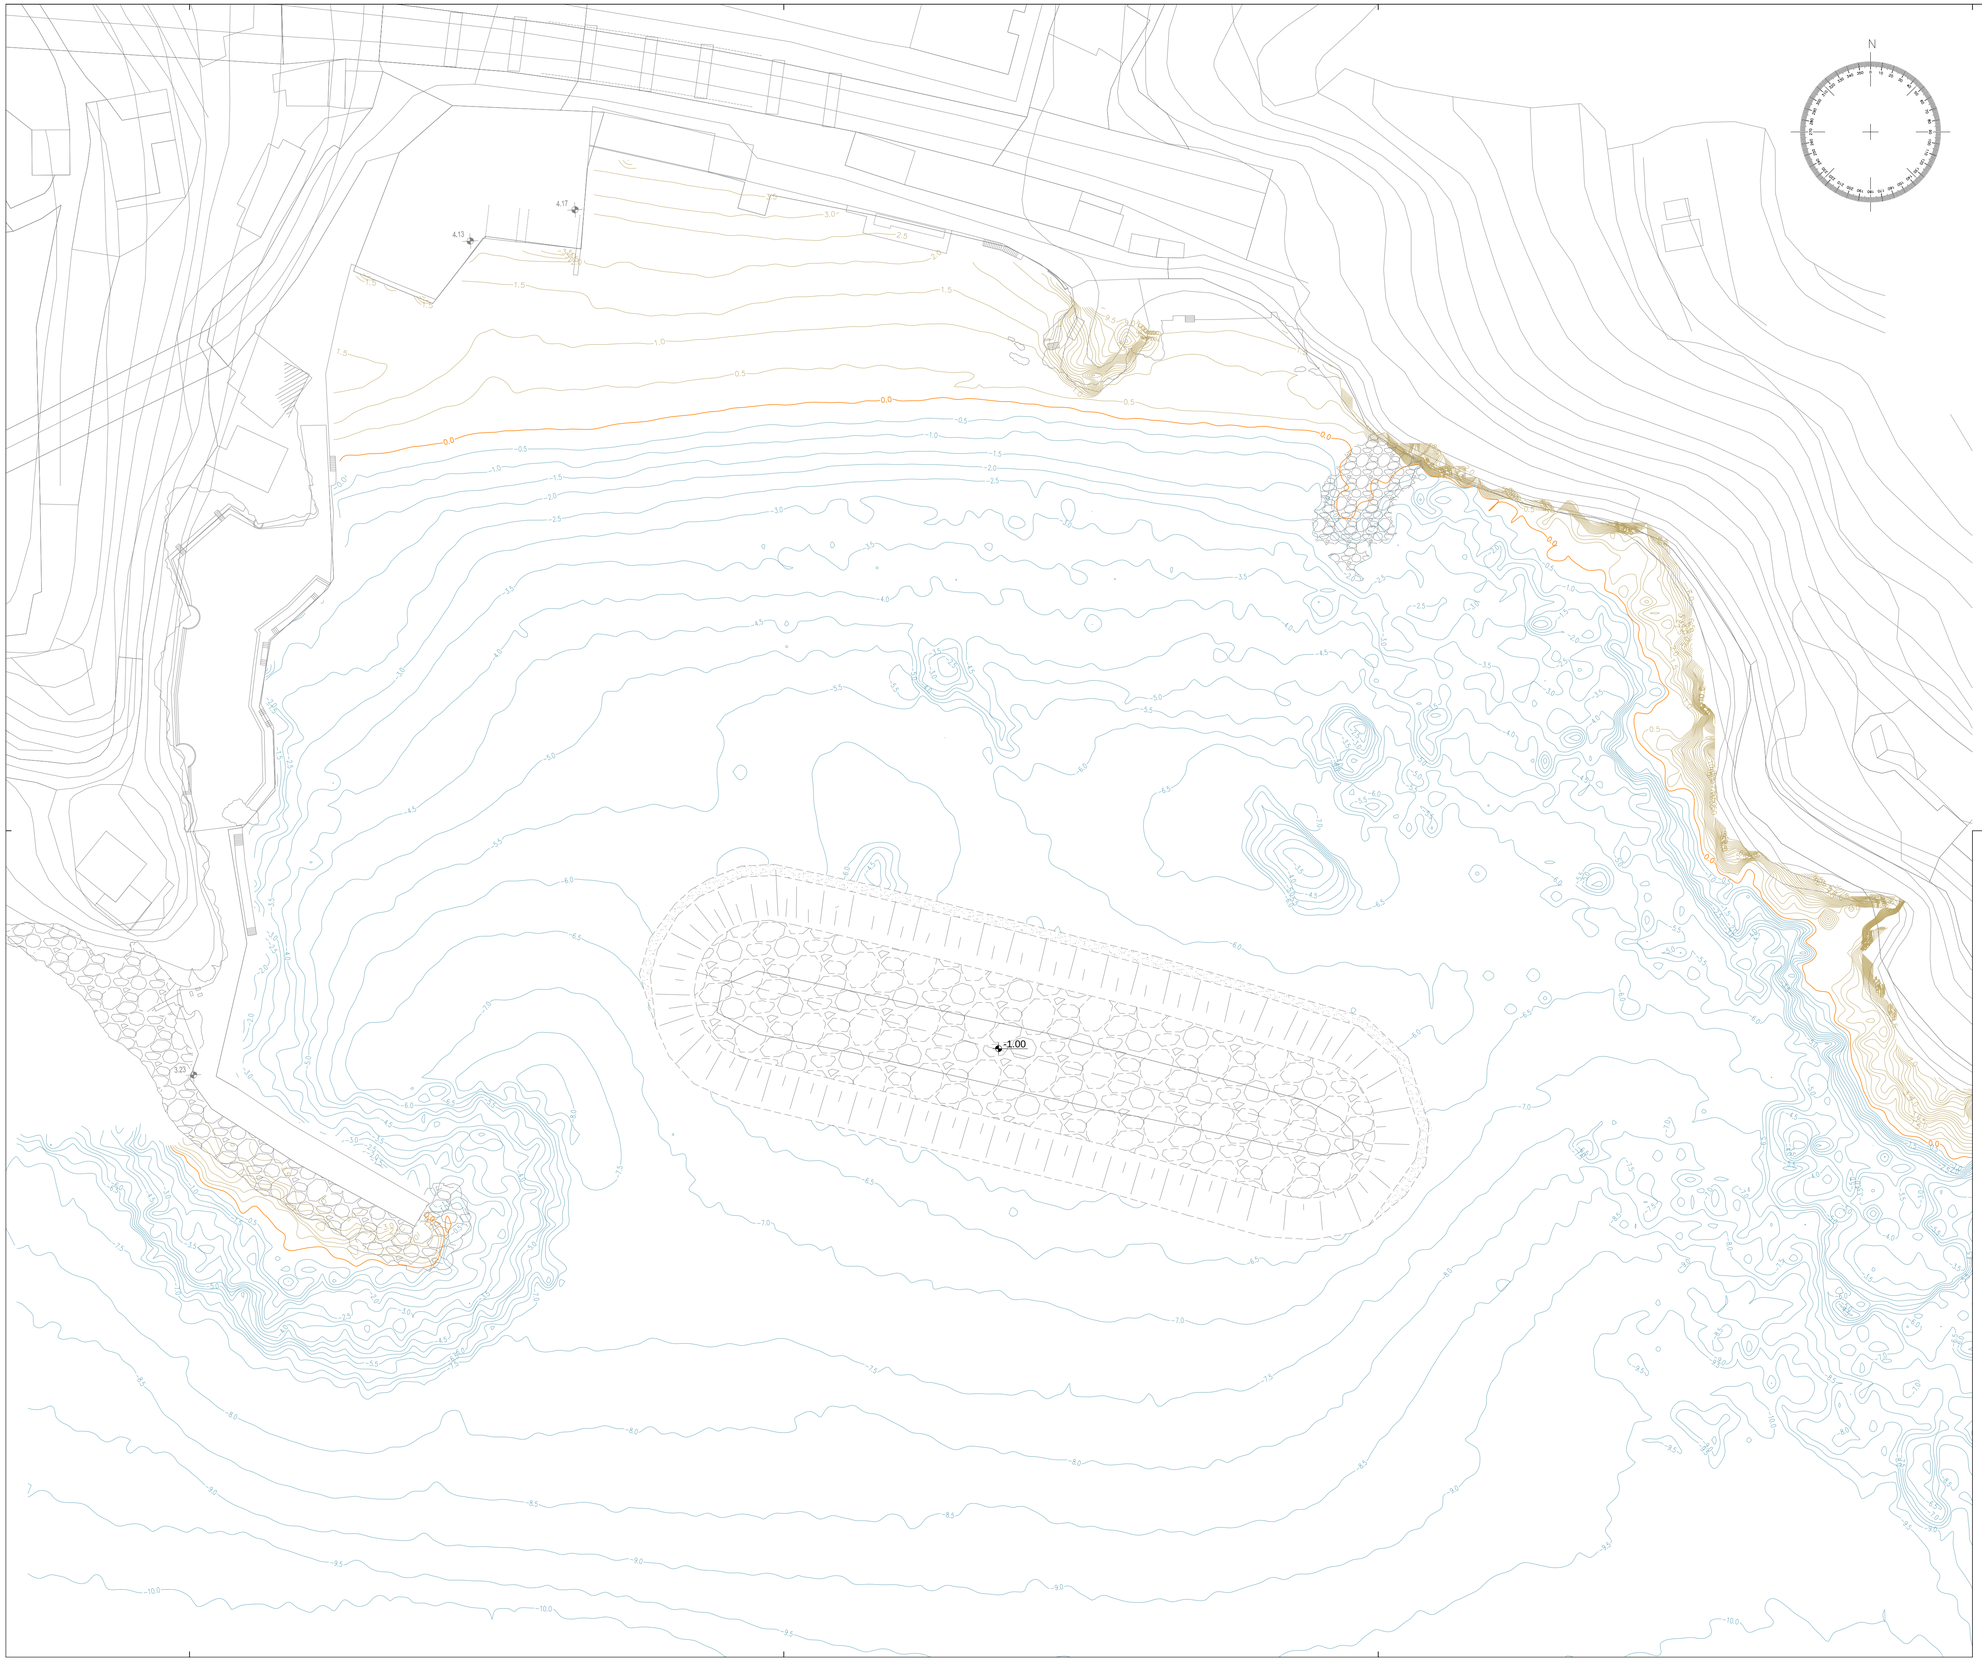


Committente:

COMUNE DI MONTEROSSO AL MARE

Oggetto:

LAVORI DI RIASSETTO DEL PARAGGIO COSTIERO PROSPICIENTE IL CENTRO STORICO
(fondi Protezione Civile ex O.C.D.P.C. n. 558/18 - eventi del 29-30 ottobre 2018)

STUDIO PRELIMINARE AMBIENTALE

Titolo elaborato:

PLANIMETRIA AL TERMINE DEI LAVORI IN CORSO
(INTEGRAZIONE DELLE SCOGLIERE DI PROTEZIONE)

Progettista:

INGE PRO Ingegneri Associati
Corso Torino 17/6 sc.A - 16129 Genova
Tel. 010.5740568 - fax : 010.4211059
e-mail: studio@ingepro.eu - PEC: studio@pec.ingepro.eu
C.F. e P. IVA: 02726060995

0	06.12.2021	ER	SC	RG	Emissione
Revisione	Data	Redatto da:	Verificato da:	Approvato da:	Descrizione

Nome file: P004.SA.D05.00_Planimetria termine lavori

Scala: 1:500

Commesso: P004 Livello prog.: SA Elaborato: D05