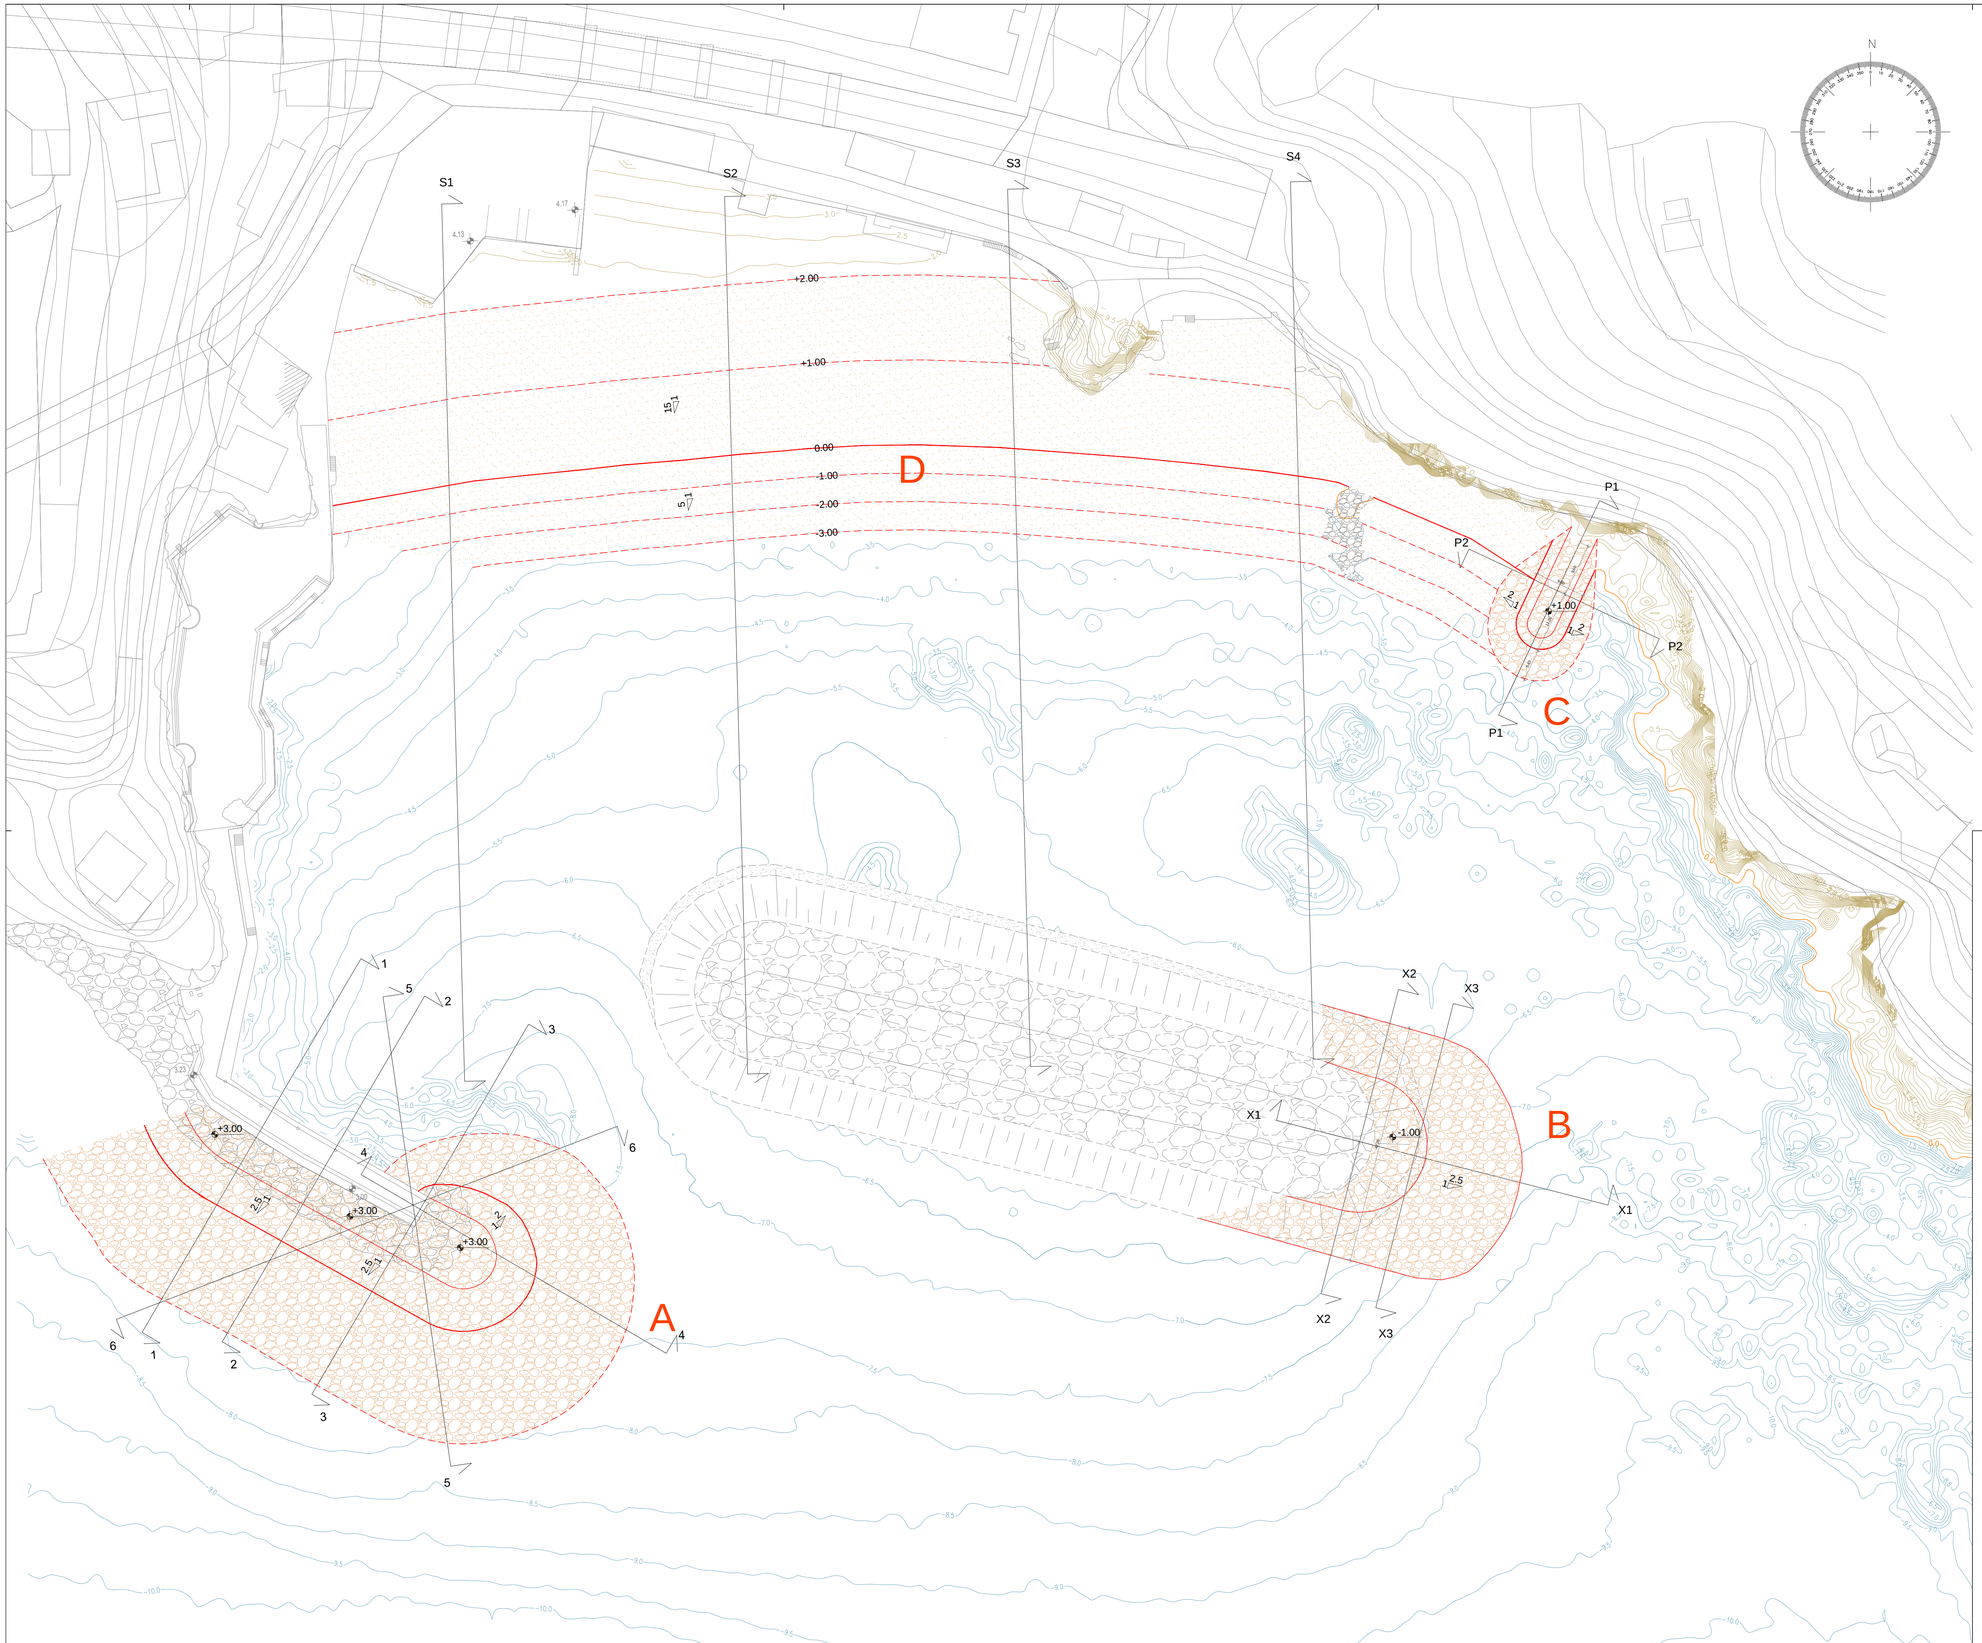


INTERVENTI A PROGETTO

- INTERVENTO A: rifiorimento, consolidamento e prolungamento di circa 10 m della scogliera in massi a protezione del Molo dei Pescatori.

- INTERVENTO B: prolungamento di circa 10 m, lato levante, della scogliera sommersa in massi, parallela alla linea di riva.

- INTERVENTO C: realizzazione di un nuovo pennello di lunghezza complessiva emersa pari a circa 20 m, con quota sommitale pari a +1.00 m s.l.m.m., posizionato in corrispondenza del limite a levante della spiaggia comprensiva del ripascimento.

- INTERVENTO D: ripascimento della spiaggia del Borgo, con avanzamento della linea di riva di circa 8 m.

- Parziale inglobamento nel ripascimento dell'attuale pennello presente a levante, a conterminazione dell'attuale spiaggia.

Committente:

COMUNE DI MONTEROSSO AL MARE

Oggetto:

LAVORI DI RIASSETTO DEL PARAGGIO COSTIERO PROSPICIENTE IL CENTRO STORICO
(fondi Protezione Civile ex O.C.D.P.C. n. 558/18 - eventi del 29-30 ottobre 2018)

STUDIO PRELIMINARE AMBIENTALE

Titolo elaborato:

STATO DI PROGETTO: PLANIMETRIA GENERALE

Progettista:

INGEPRO Ingegneri Associati
Corso Torino 17/6 sc.A - 16129 Genova
Tel. 010.5740568 - fax : 010.4211059
e-mail: studio@ingepro.eu - PEC: studio@pec.ingepro.eu
C.F. e P. IVA: 02726060995

Revisione	Data	Redatto da:	Verificato da:	Approvato da:	Descrizione
0	06.12.2021	ER	SC	RG	Emissione

Nome file:	Scala:	Commessa:	Livello prog:	Elaborato:
P004.SA.D06.00_Stato di progetto_planimetria	1:500	P004	SA	D06