

SEZIONI NUOVO PENNELLO

SEZIONE P1

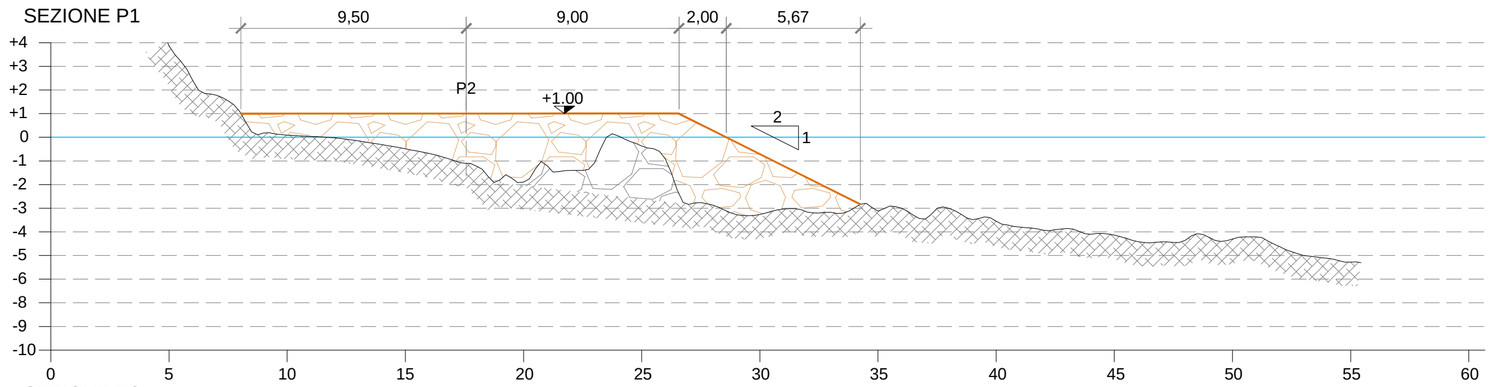


SEZIONE P2

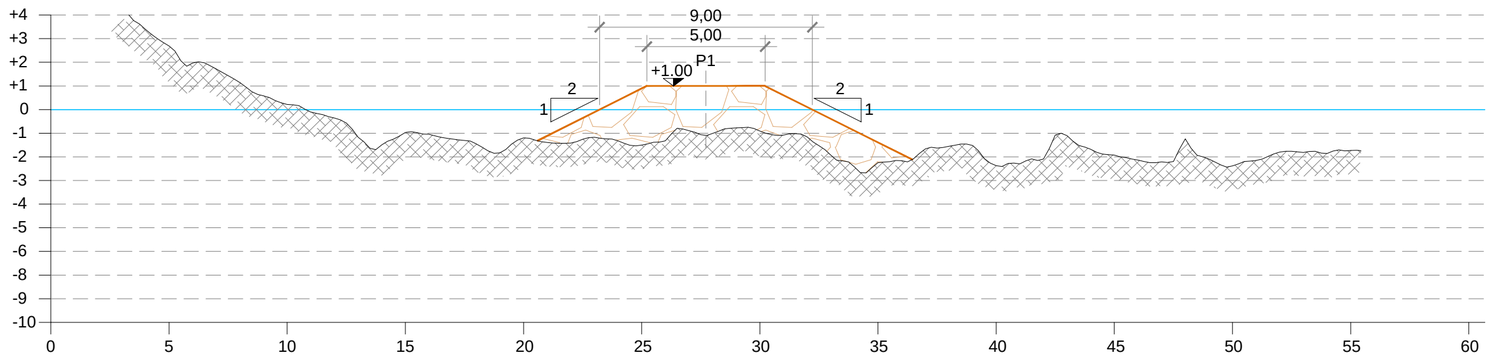


SEZIONI PROLUNGAMENTO SCOGLIERA SOMMERSA


SEZIONE X1

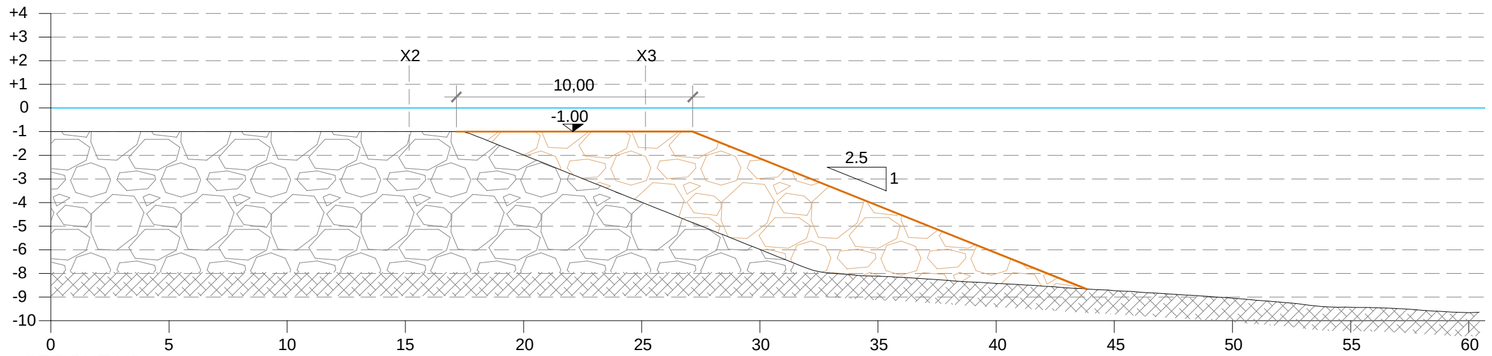

SEZIONE X2

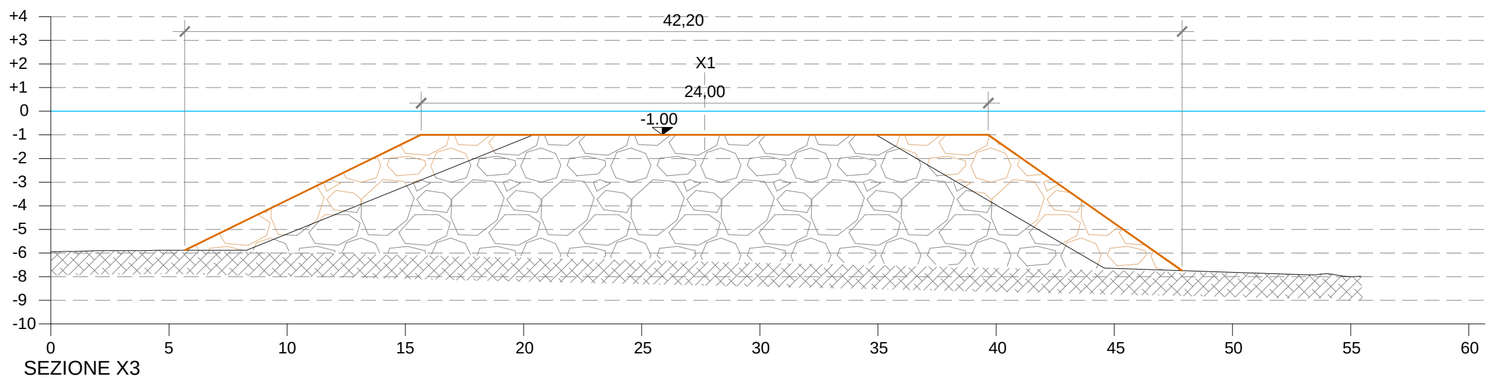

SEZIONE X3

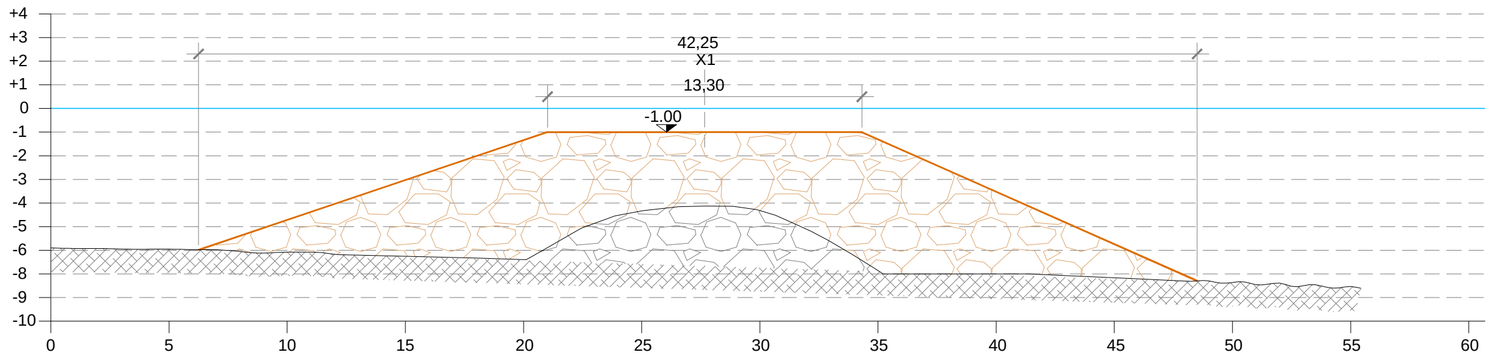

LEGENDA

- Massi naturali di III-IV cat.
- Rilievo stato attuale 09.2021

Committente:

COMUNE DI MONTEROSSO AL MARE

Oggetto:

LAVORI DI RIASSETTO DEL PARAGGIO COSTIERO PROSPICIENTE IL CENTRO STORICO
(fondi Protezione Civile ex O.C.D.P.C. n. 558/18 - eventi del 29-30 ottobre 2018)

STUDIO PRELIMINARE AMBIENTALE

Titolo elaborato:

STATO DI PROGETTO: SEZIONI NUOVO PENNELLO E PROLUNGAMENTO SCOGLIERA SOMMERSA

Progettista:

INGEPRO Ingegneri Associati
Corso Torino 17/6 sc.A - 16129 Genova
Tel. 010.5740568 - fax : 010.4211059
e-mail: studio@ingepro.eu - PEC: studio@pec.ingepro.eu
C.F. e P. IVA: 02726060995

Revisione	Data	Redatto da:	Verificato da:	Approvato da:	Descrizione
0	06.12.2021	ER	SC	RG	Emissione

Nome file: P004.SA.D08.00_Stato di progetto_sezioni pennello e sommersa

Scala: 1:200

Commessa: P004 Livello prog: SA Elaborato: D08