

Sistema assi planimetrici : Locale (Orientato al Nord magnetico).
Origine quote altimetriche : Locale.
Dettaglio eseguito per la scala 1: 500

N

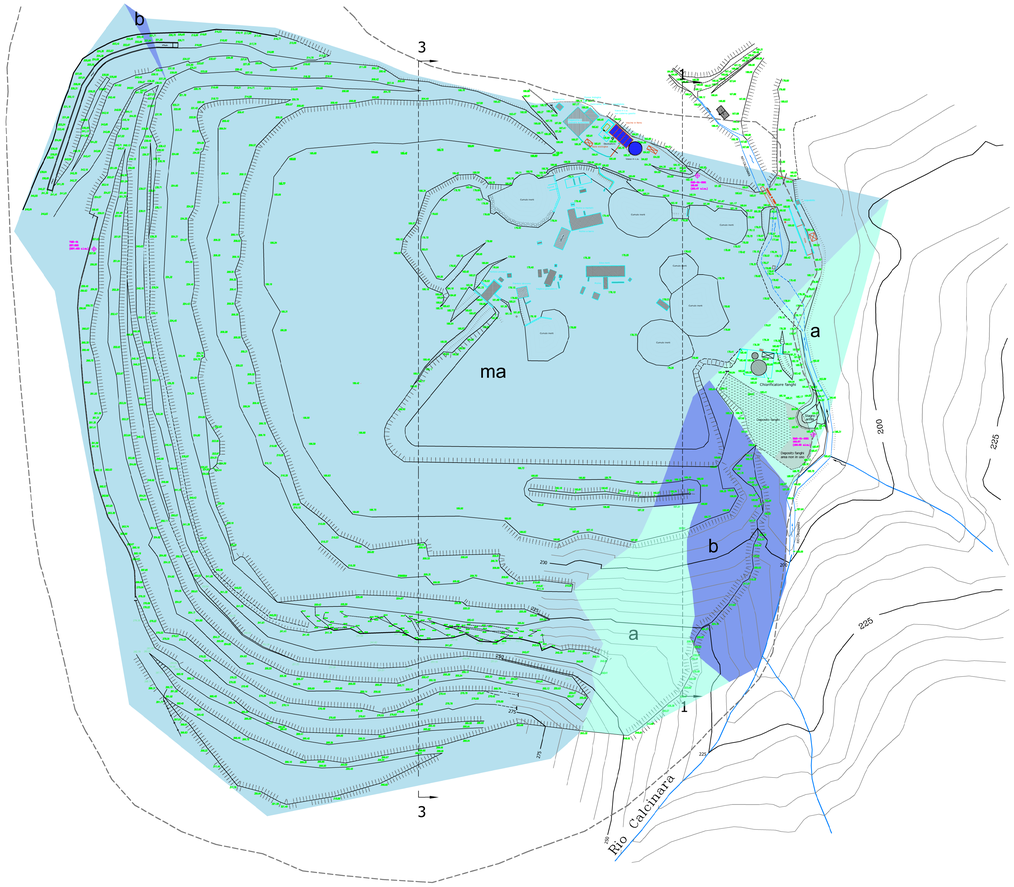

PLANIMETRIA STATO ATTUALE

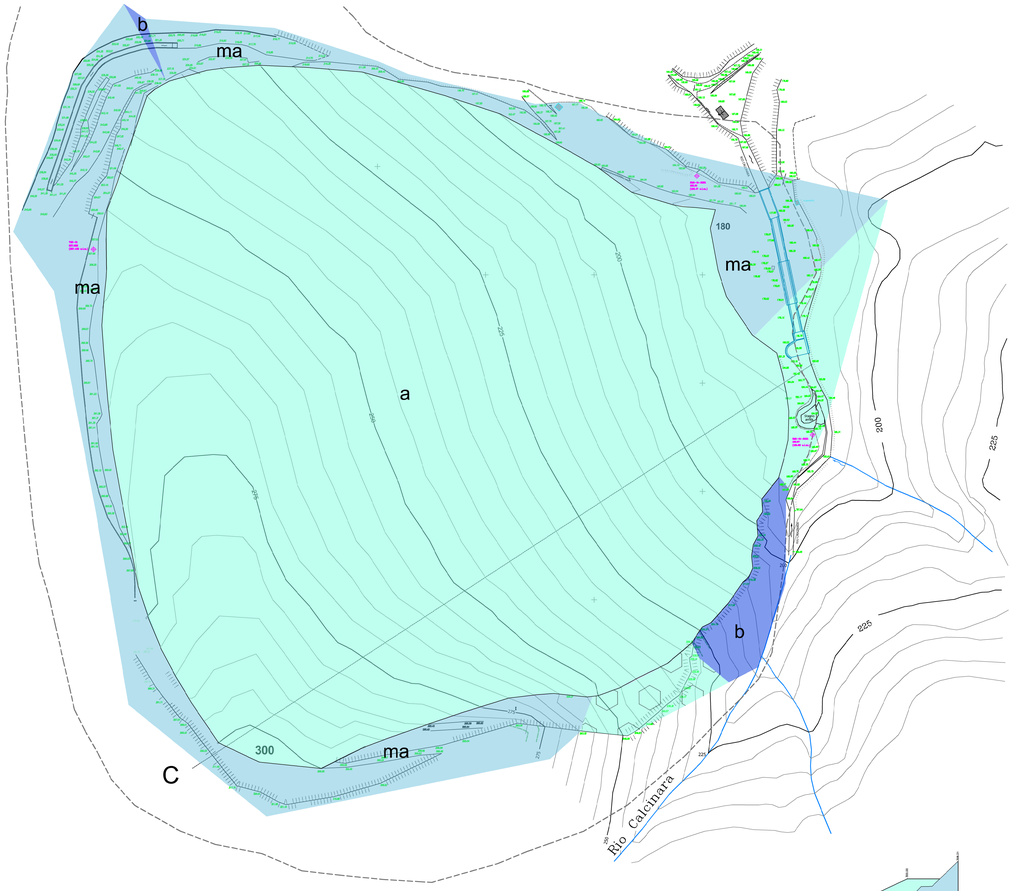

PLANIMETRIA PROGETTO


LEGENDA

- TRACCE DI SEZIONE STATO ATTUALE
- TRACCIA DI SEZIONE PROGETTO
- LIMITE Ca PTRAC - D.C.R. n° 7 del 26.05.2020

ASPETTI IDROGEOLOGICI ALLO STATO ATTUALE E DI PROGETTO:


- IDROGRAFIA SUPERFICIALE
- STATO ATTUALE: ALVEO RIO CALCINARA DA SISTEMARE
- PROGETTO: ALVEO RIO CALCINARA SISTEMATO
- a — PERMEABILITA' ALTA PER PER POROSITA' E PER FRATTURAZIONE
- ma — PERMEABILITA' MEDIO ALTA PER FRATTURAZIONE E CARSISMO
- b — PEMEABILITA' BASSA PER FESSURAZIONE/FRATTURAZIONE

SEZIONE N. : 1

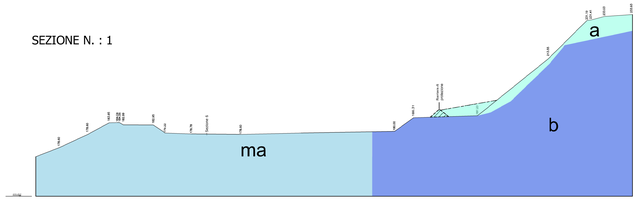


SEZIONE RAPRESENTATIVA N° 1 DI STATO ATTUALE

SEZIONE C

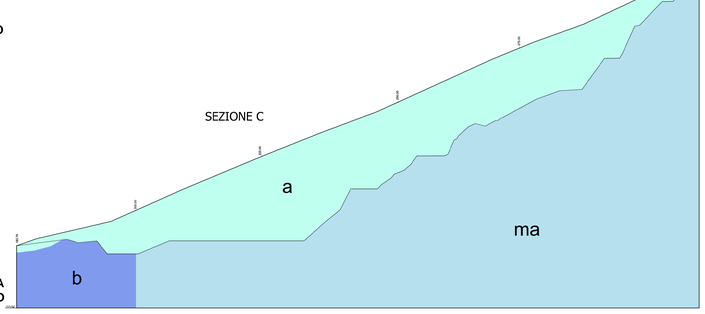


SEZIONE RAPRESENTATIVA "C" DI PROGETTO

SEZIONE N. : 3

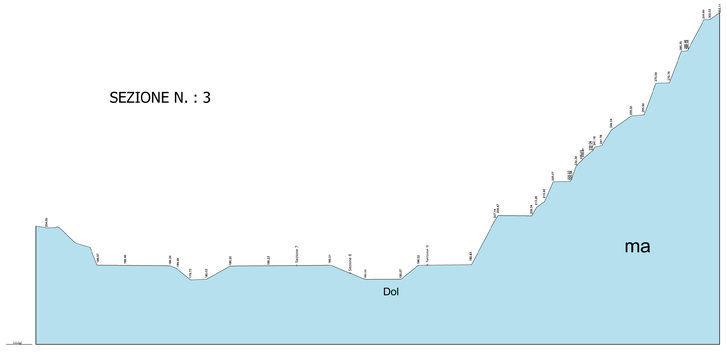

SEZIONE RAPRESENTATIVA N° 3 DI STATO ATTUALE

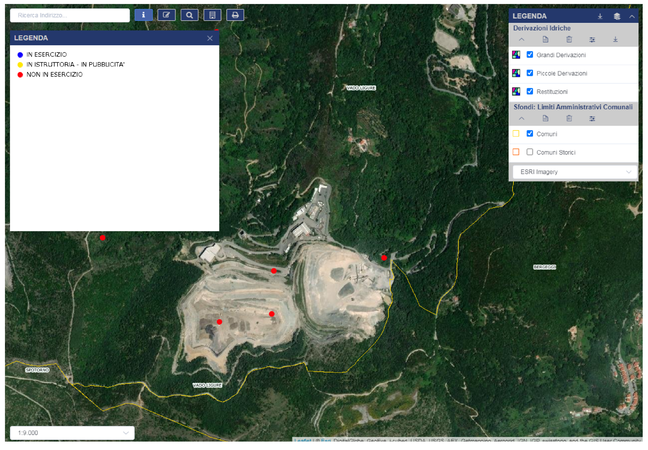

DERIVAZIONI D'ACQUA
Tutte le derivazioni nell'intorno risultano "non in esercizio" (da "ambienteinliguria.it")

CAVA MEI
COMUNE DI VADO L. - PROVINCIA DI SAVONA
Autorizzata con D.D. n° 583 del del 20.03.07
(Rinnovo autorizzazione D.G.R. n° 5086 del 29.10.93)

Accertamento di Compatibilità Paesaggistica Provvedimento Finale della Conferenza dei Servizi del Comune di Vado L.: Atto n° 8362 del 20.04.2020

MANTOBIT S.P.A. - SAVONA

VARIANTE AL PIANO DI COLTIVAZIONE
L.R. 12 del 05.04.2012

TAV. 5 G

CARTE IDROGEOLOGICHE
STATO ATTUALE E PROGETTO
PLANIMETRIE E
SEZIONI RAPPRESENTATIVE
SCALA 1:1000

Novembre 2021

Geoteam
Geotecnica territorio ambiente
geoteam@geoteam-sv.com
C. Viglienzoni 20-2 17100 Savona P.I.- C.F. 00913160099 Telef. 019.813831 - Fax 019.815970