- LEGENDA -

Superfici soggette a
- rimodellamento morfologico
- riporto di terreno agrario
- idrosemina


Viabilità di servizio a fondo naturale finalizzata alle azioni di impianto, manutenzione e cure colturali (rappresentazione semplificata dei tracciati)

Microcollettivi arboreo-arbustivi (rappresentazione semplificata indentificativa delle isole di vegetazione che interesseranno il 70% ca. della superficie recuperata)

Rete di raccolta delle acque (drenaggi interrati e cunette stradali)

Tratto del Rio Calcinara sistemato con briglia aperta a pettine e rivestimento in pietrame

Realizzazione di invaso ad uso rifugio e riproduttivo della bracofauna

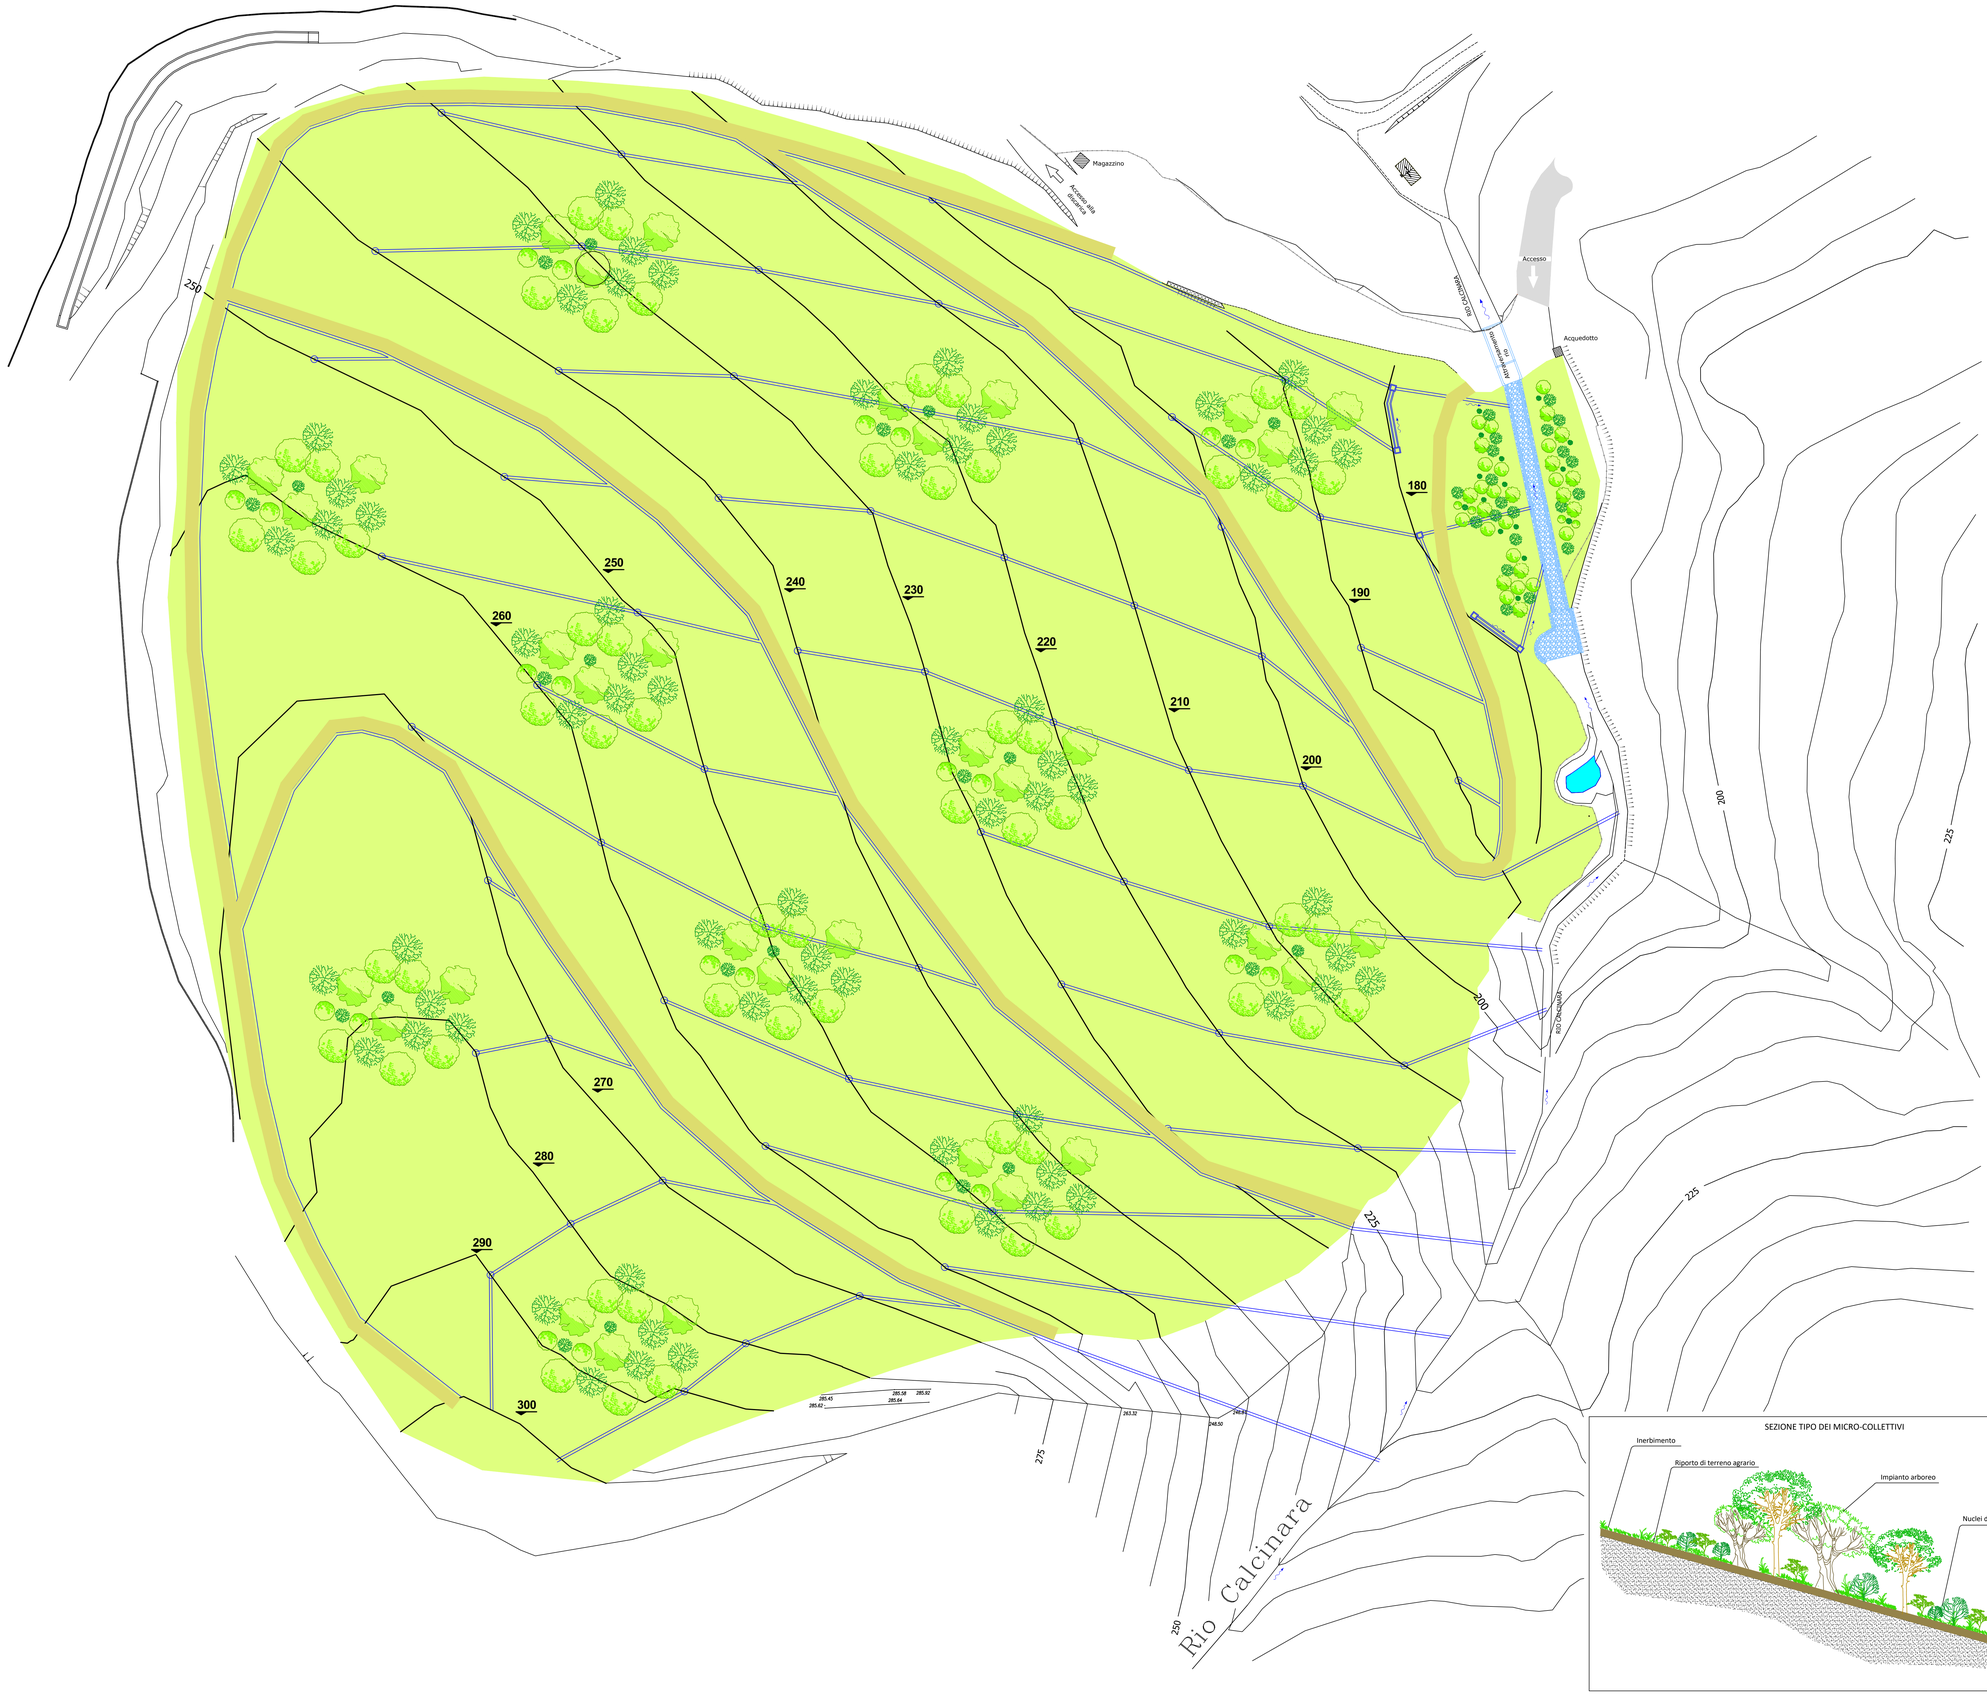

SEZIONE TIPO DEI MICRO-COLLETTIVI

Comune di Vado ligure - Provincia di Savona

CAVA MEI

Autorizzata con D.D. n° 583 del 20/03/2007
(Rinnovo autorizzazione D.G.R. n° 5086 del 29/10/97)
Accertamento di Compatibilità Paesaggistica Provvedimento Finale della Conferenza dei Servizi del Comune di Vado L. - Atto n° 8362 del 20.04.2020

VARIANTE AL PIANO DI COLTIVAZIONE

L.r. 12 del 05/04/2012

Committente MANTOBIT S.p.a. - Savona

sede legale
Via Caravaggio
17100 Savona(SV)
Tel: +39 019 860001
Fax: +39 019 263594
e-mail: info@mantobit.com

Progettista SANGUINETI Giovanni dott. forestale

Studio Sanguineti - consulenza e progettazione ecoagroforestale
P.zza Monticello 12/1
17100 SAVONA
tel/fax: +39 019 825563
e-mail: info@studiosanguineti.it
pec: g.sanguineti@epap.conafpec.it

Collaboratore SAMBADO ANDREA dott. forestale

Via Scatti 7/7
17100 SAVONA
tel/fax: +39 019 825563
e-mail: a.sambado@gmail.com
pec: a.sambado@conafpec.it

Oggetto della tavola

Planimetria di recupero a verde finale e sezione tipo di microcollettivo arboreo-arbustivo

Tavola

01R

Novembre 2021 | ***Scala*** *1:500*