

DRENAGGIO SCAVO FINALE


Scala 1:1000

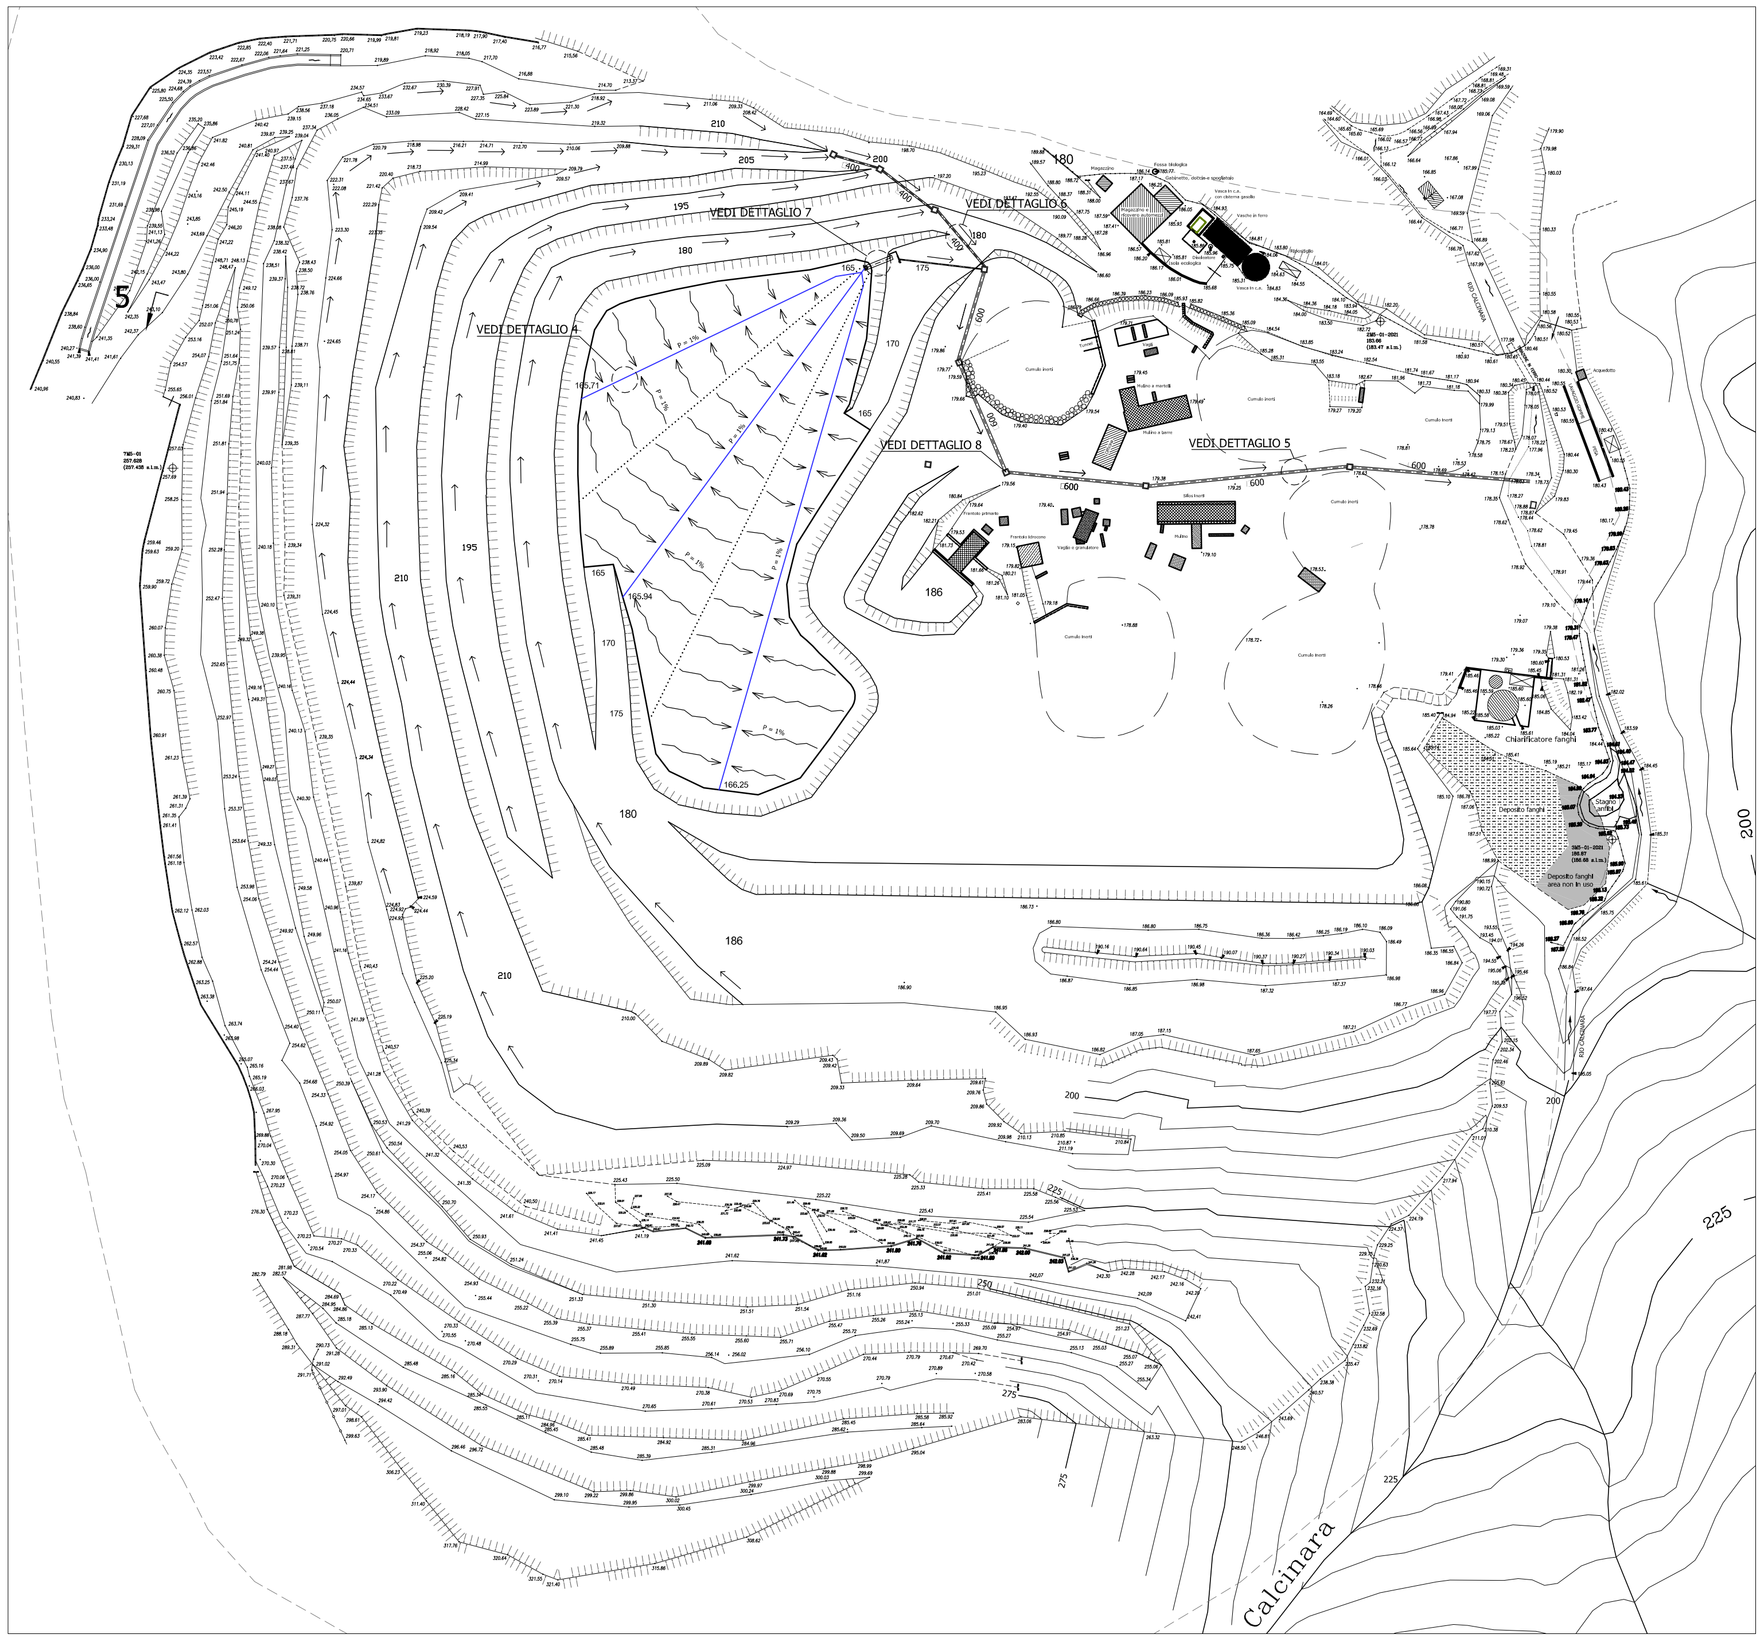

DETTAGLIO 7 Pianta – Scala 1:50

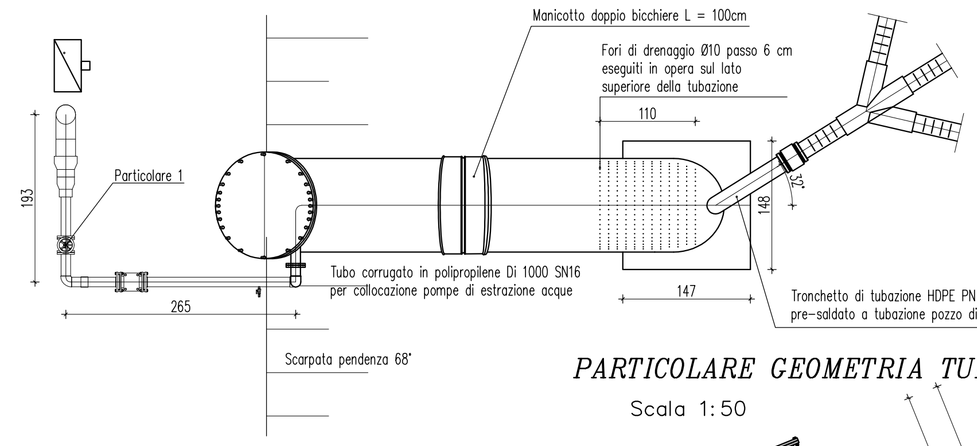


DETTAGLIO 7 Sezione – Scala 1:50

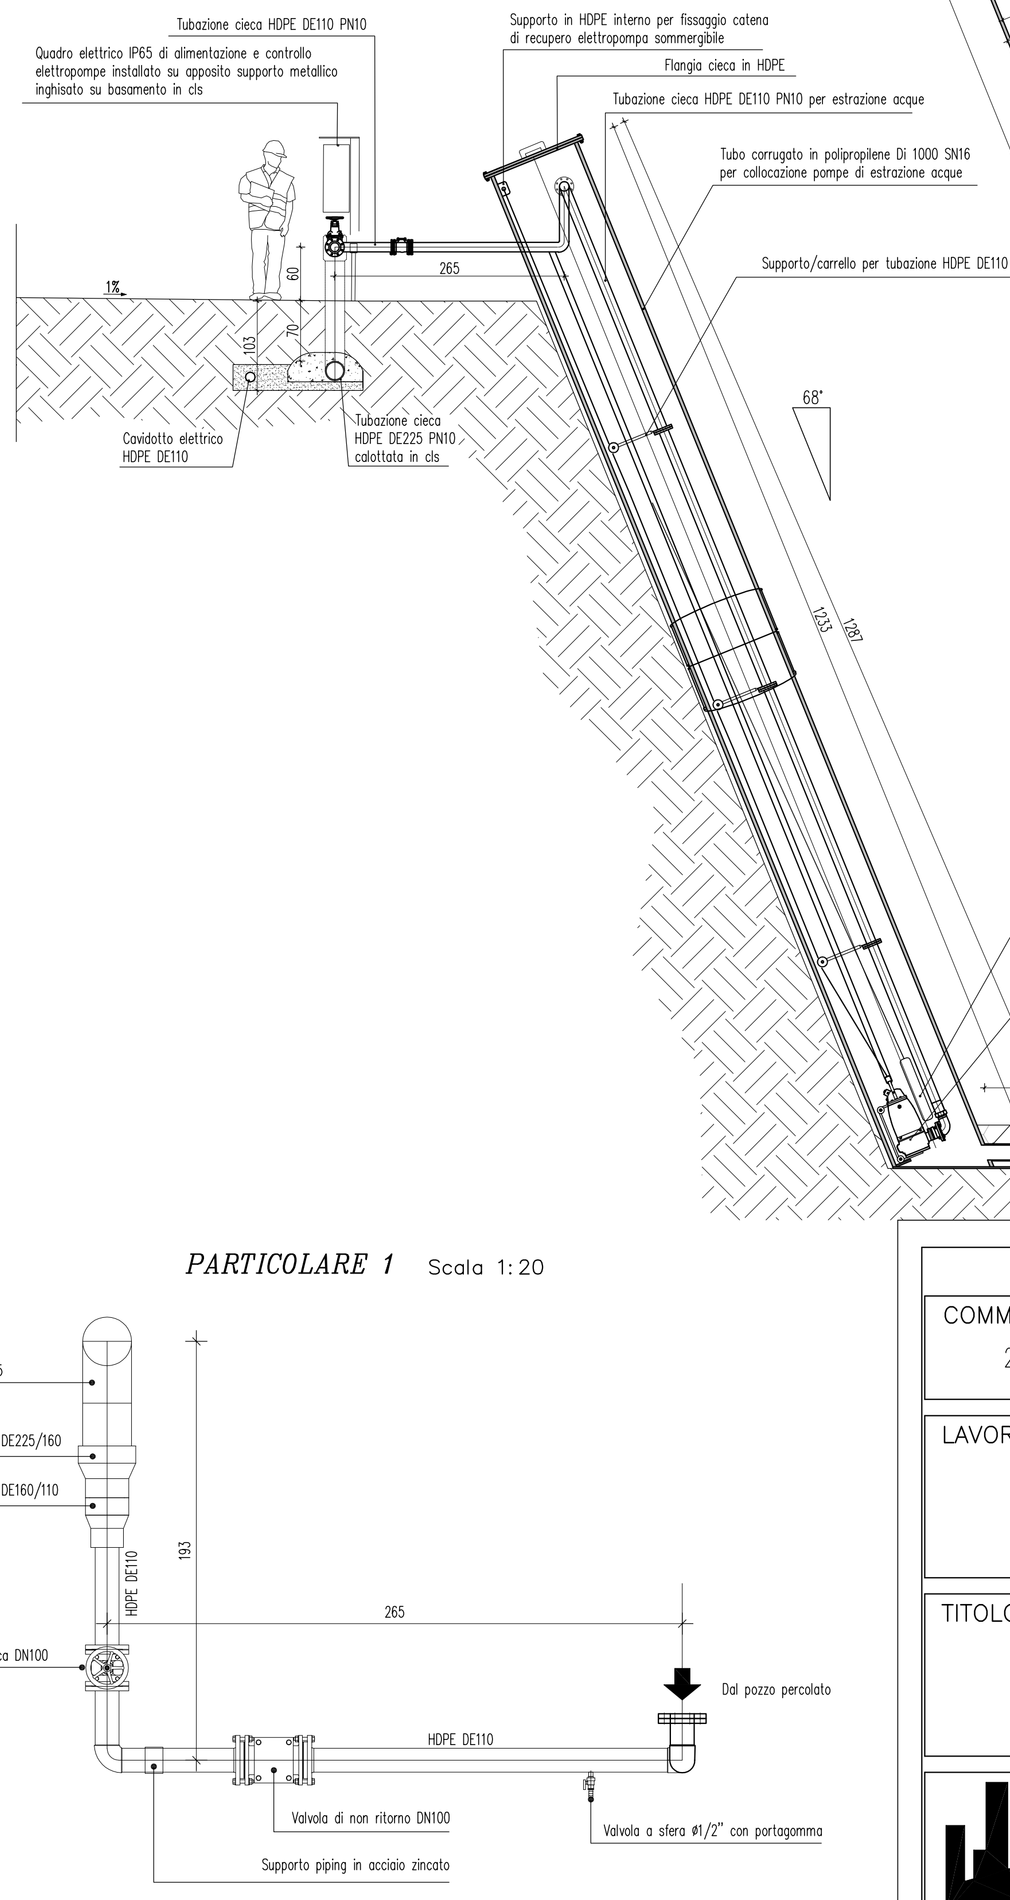


PARTICOLARE GEOMETRIA TUBAZIONE POZZO

Scala 1:50

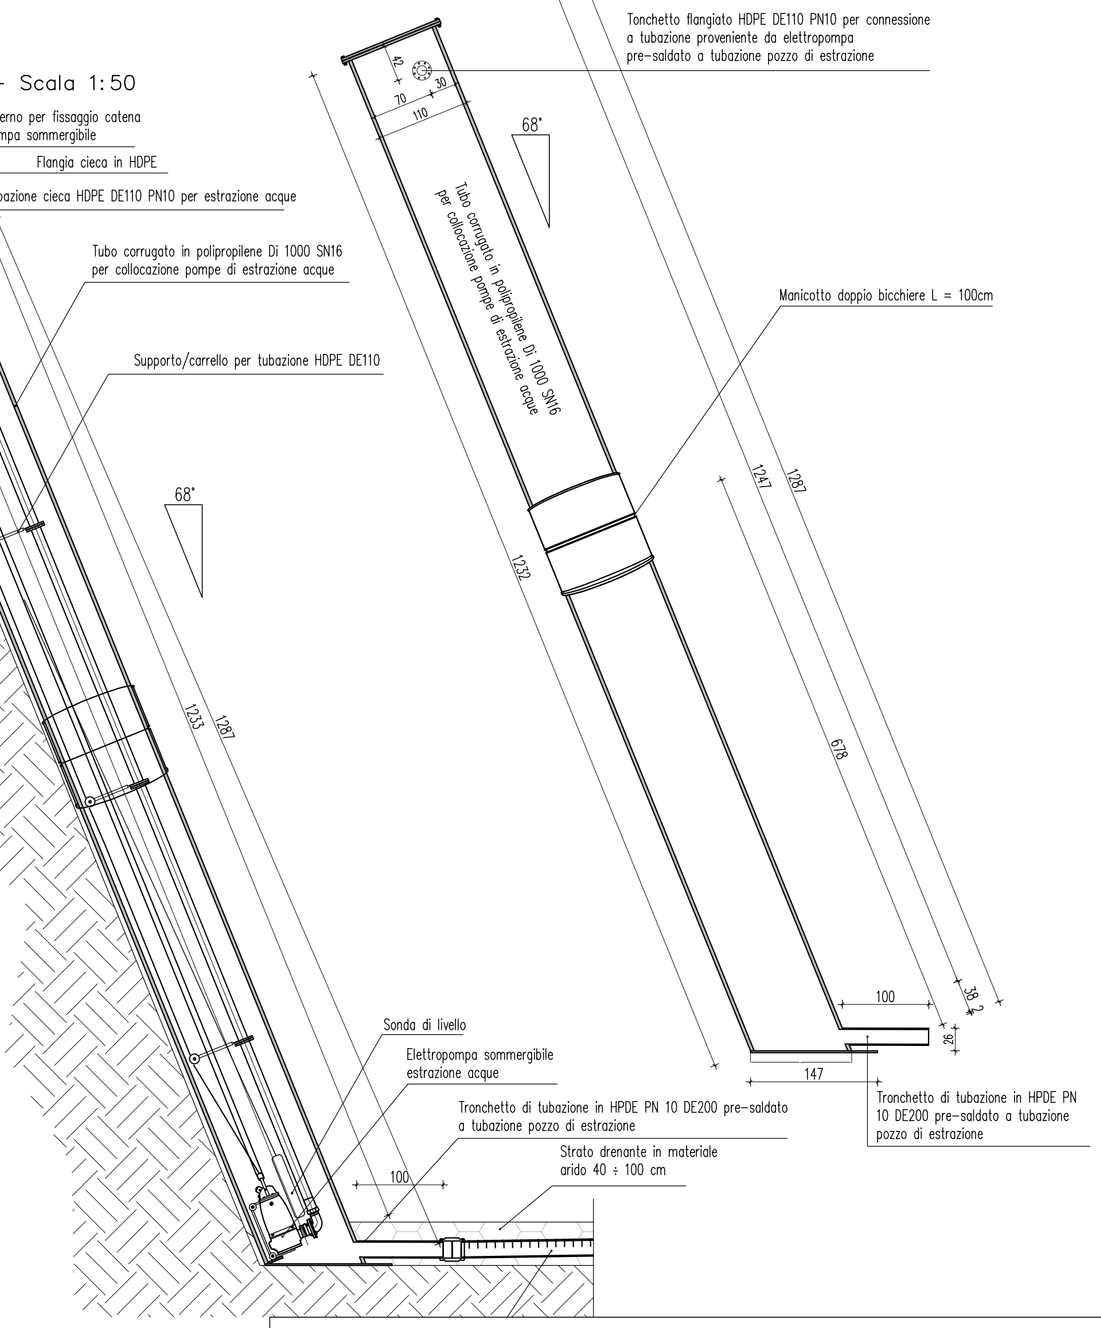


DETTAGLIO 6
TUBO IN PVC ø 400

Scala 1:20

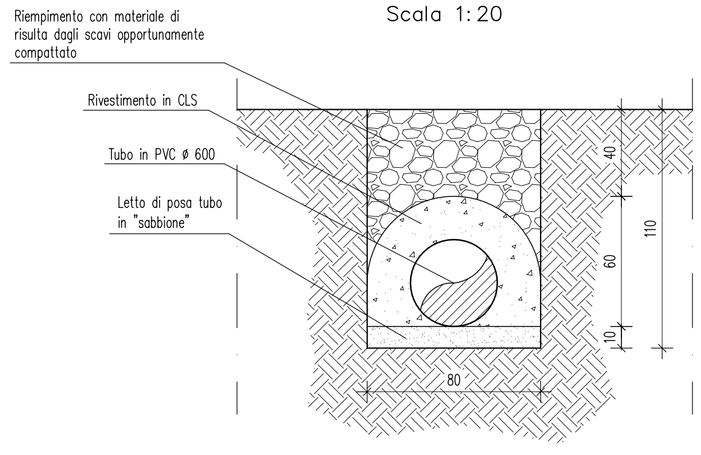

DETTAGLIO 8
POZZETTO DI RACCOLTA

Scala 1:20

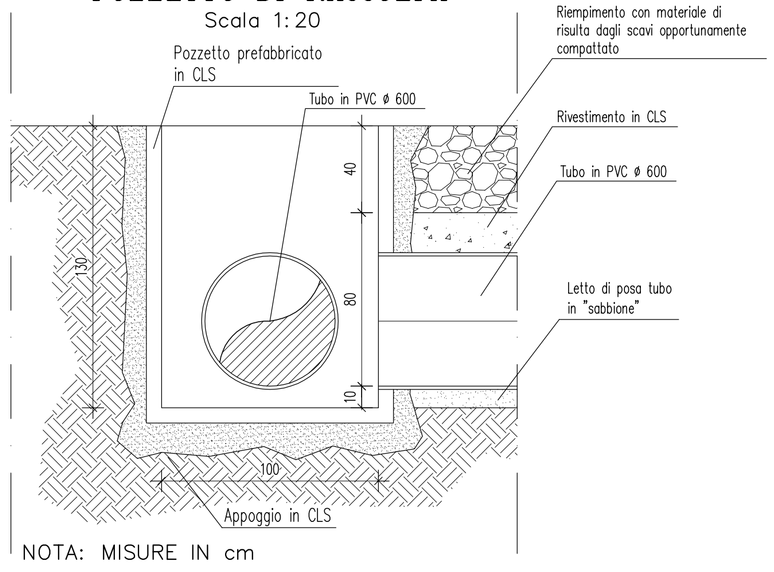

NOTA: MISURE IN cm

PARTICOLARE 1 Scala 1:20

PROGETTO ESECUTIVO	
COMMESSA : 20013	COMMITTENTE: Mantobit S.p.a. – Savona Via Caravaggio s.n. – SAVONA – SV
LAVORO : CAVA MEI – VARIANTE AL PIANO DI COLTIVAZIONE L.R 12 DEL 05-05-2012	SCALE 1:1000 / 1:50 / 1:20
TITOLO : DRENAGGIO SCAVO FINALE PLANIMETRIA E DETTAGLI COSTRUTTIVI	

STUDIO DI INGEGNERIA
ING. A. PATRONE
Via O. Scassi Inferiore, 21
16016-COGOLETO (GE)
e-mail:studio@ingegneriapatrone.it
010-9183746

N° ELABORATO					N° TAV.
RIFERIMENTO	FASE	DOC	NUM	REV.	10
20131	PE	DW	03	C	

DATA	REVISIONE
16/11/2021	TERZA EMISSIONE

FORMATO A1 - 120M