
PLANIMETRIA FASE 3.11
Scala 1:1000




PLANIMETRIA FASE 3.12
Scala 1:1000

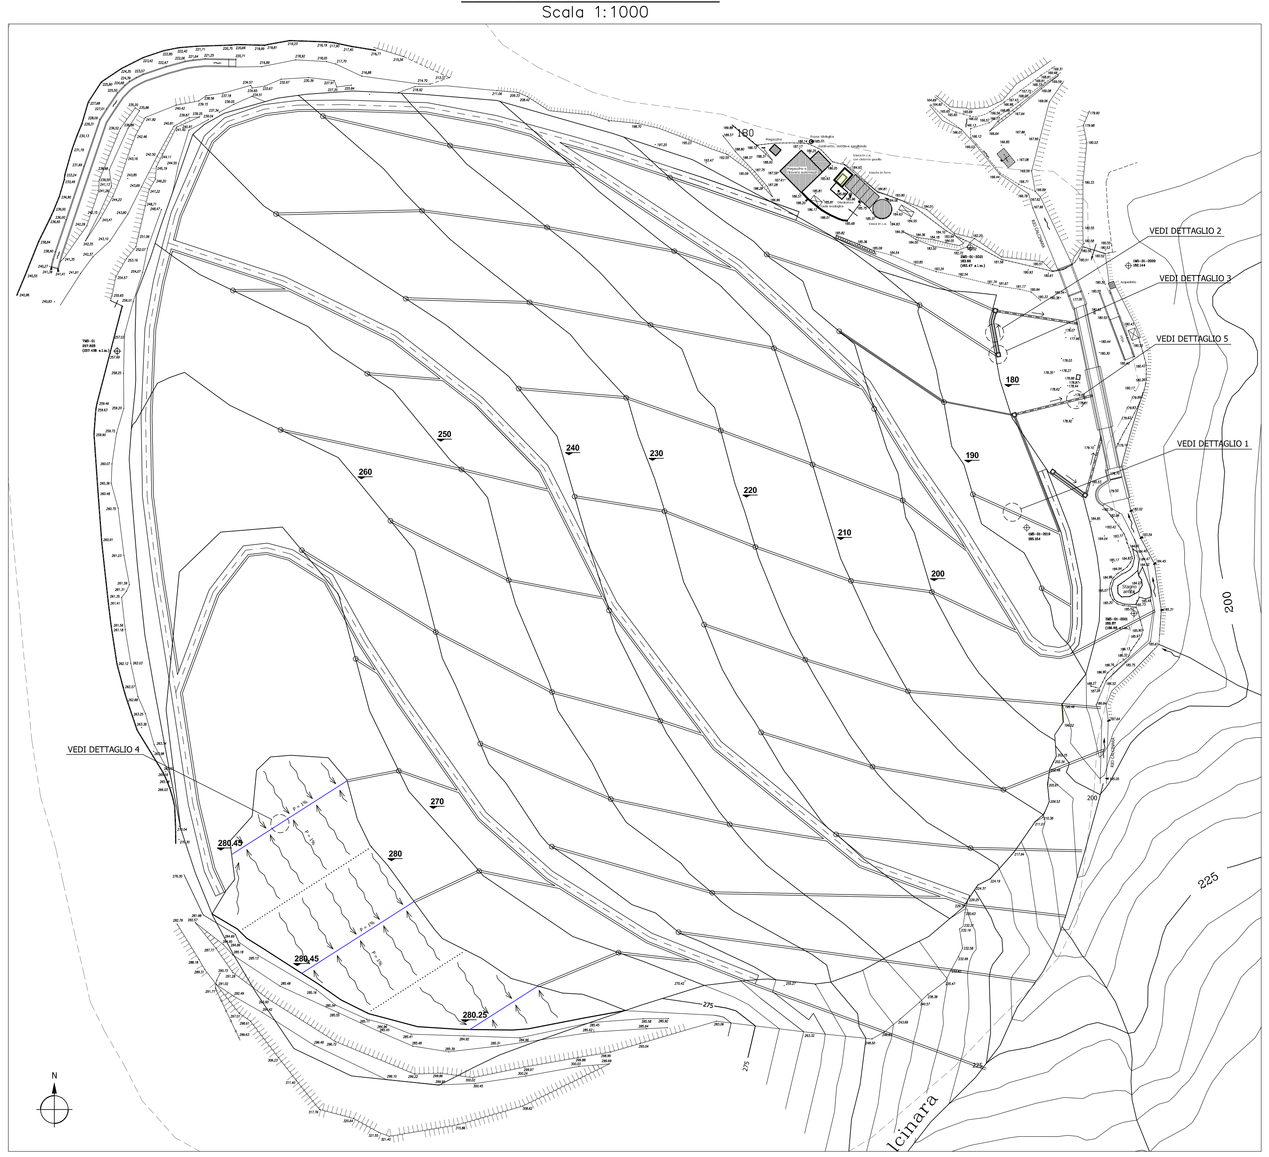


VIMINATE

DRENI SUB-ORIZZONTALI


SEZIONE TIPO SEDE STRADALE
Scala 1:25

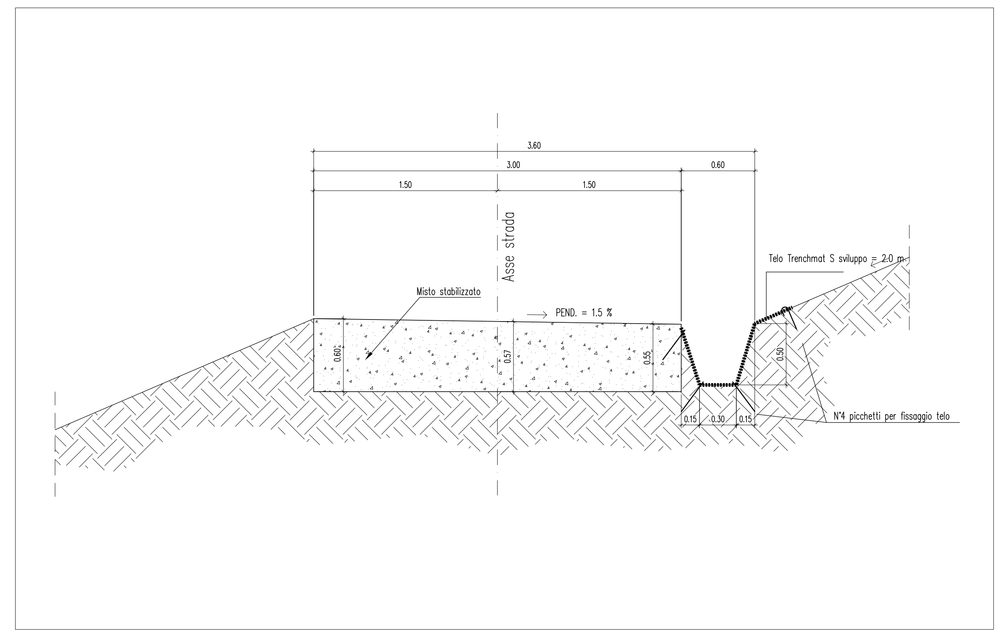

PLANIMETRIA FASE 3.13
Scala 1:1000

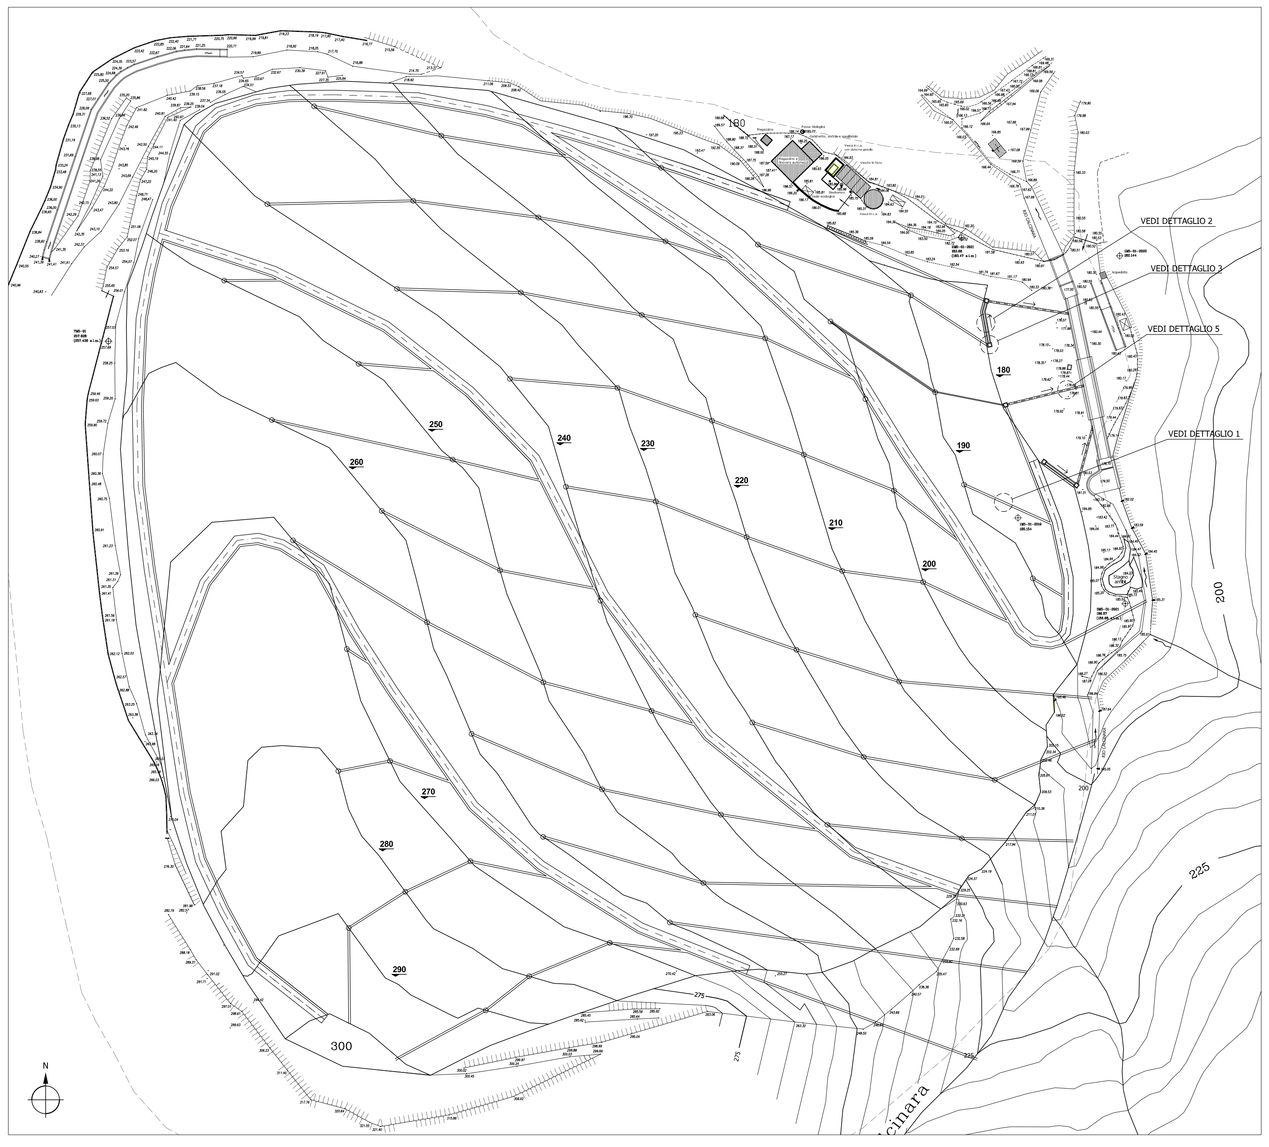

SEZIONE TIPICA RILEVATO DRENAGGI DI FONDO
Scala 1:200

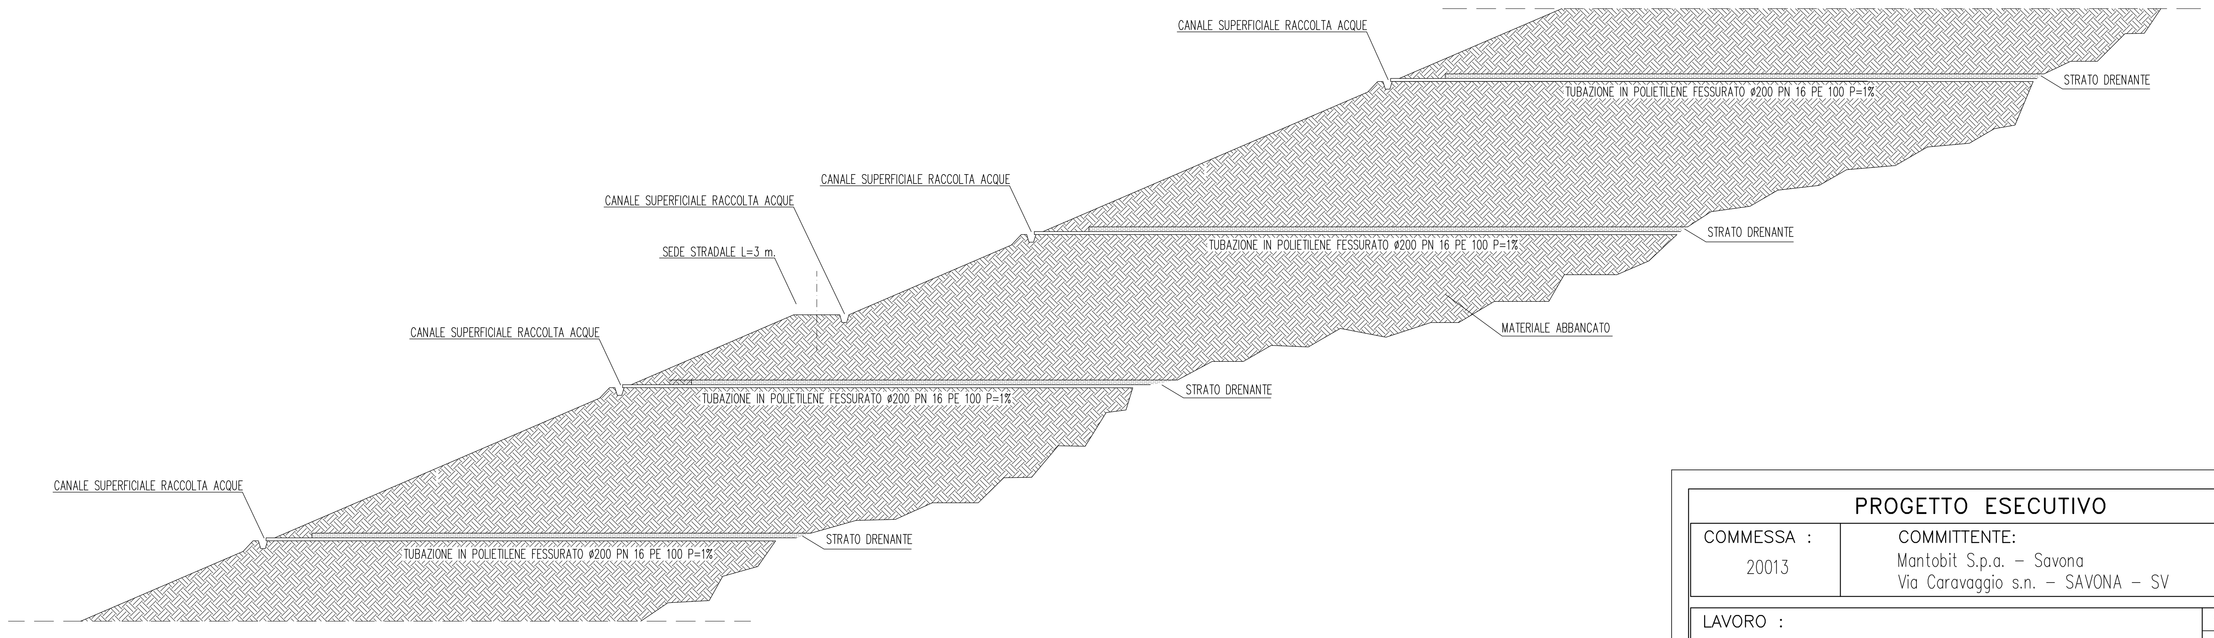

PROGETTO ESECUTIVO	
COMMESSA : 20013	COMMITTENTE: Mantobit S.p.a. – Savona, Via Caravaggio s.n. – SAVONA – SV

LAVORO :
CAVA MEI – VARIANTE AL PIANO DI COLTIVAZIONE
L.R 12 DEL 05-05-2012

SCALE
1:1000
1:200
1:25

TITOLO :
ABBANCAMENTO FINALE
PLANIMETRIE INTERVENTO TERZA PARTE E SEZIONI

STUDIO DI INGEGNERIA
ING. A. PATRONE
Via O. Scassi Inferiore, 21
16016 COGOLETO (GE)
e-mail:studio@ingegneriapatrone.it
☎ 010-9183746

N° ELABORATO				N° TAV.
RIFERIMENTO	FASE	DOC.	NUM.	REV.
20013	PE	DW	03	C	6

DATA	REVISIONE
13/10/2021	SECONDA EMISSIONE