
DETTAGLIO 1
CANALE SUPERFICIALE RACCOLTA ACQUE


Scala 1:20

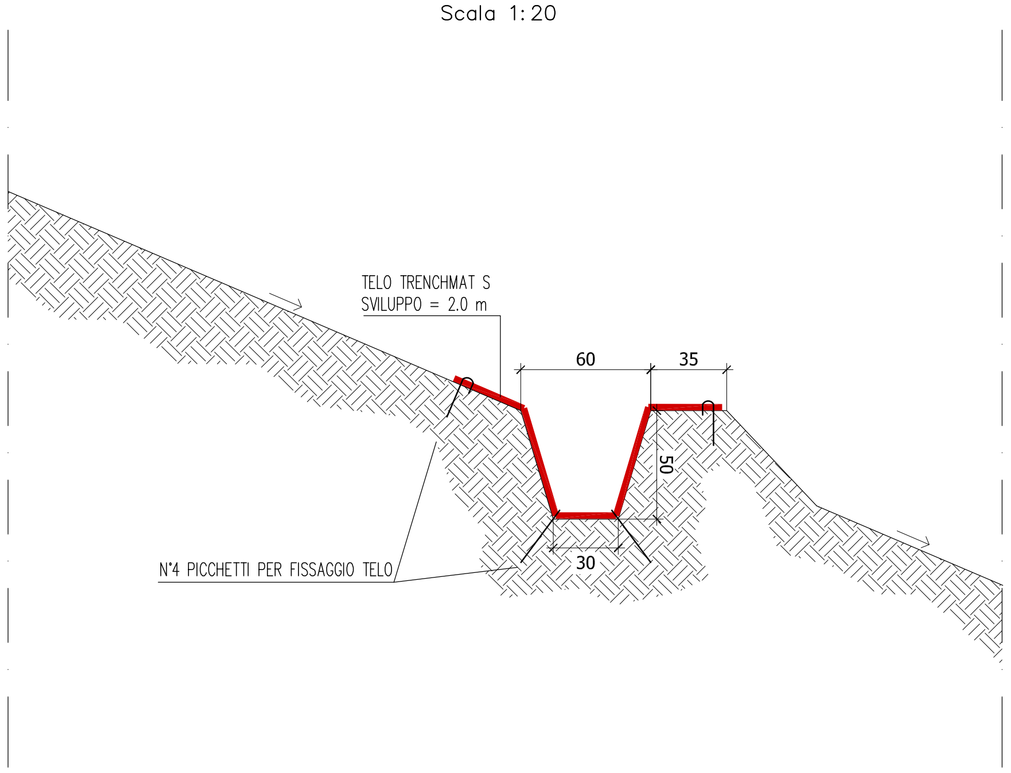

NOTA: MISURE IN cm

DETTAGLIO 2
CANALE DI GRONDA RACCOLTA ACQUE


Scala 1:20

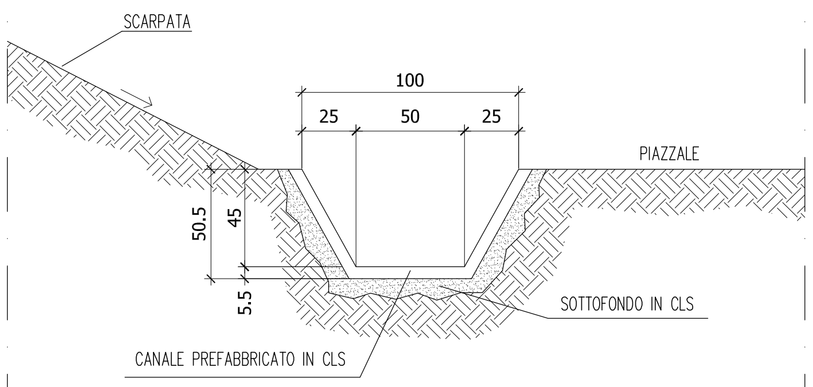

NOTA: MISURE IN cm

DETTAGLIO 3
POZZETTO DI RACCOLTA E TRANSITO


Scala 1:20

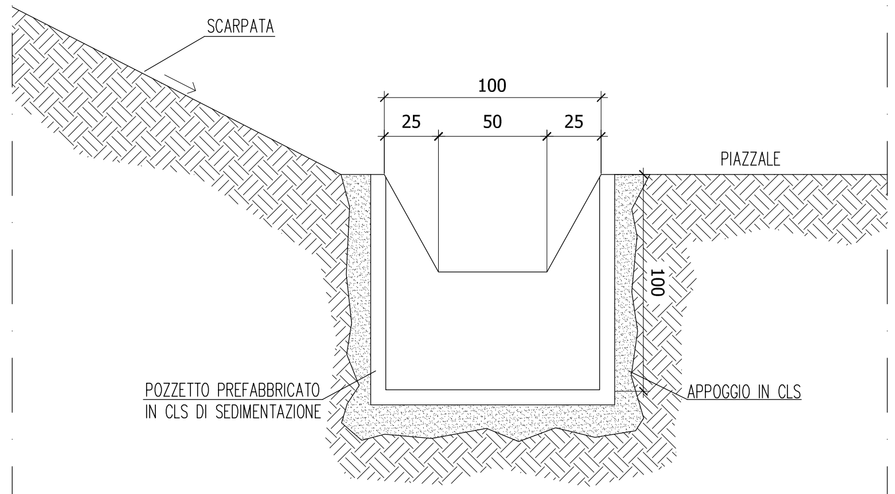

NOTA: MISURE IN cm

SEZIONE TIPICA RILEVATO DRENAGGI DI FONDO


Scala 1:10

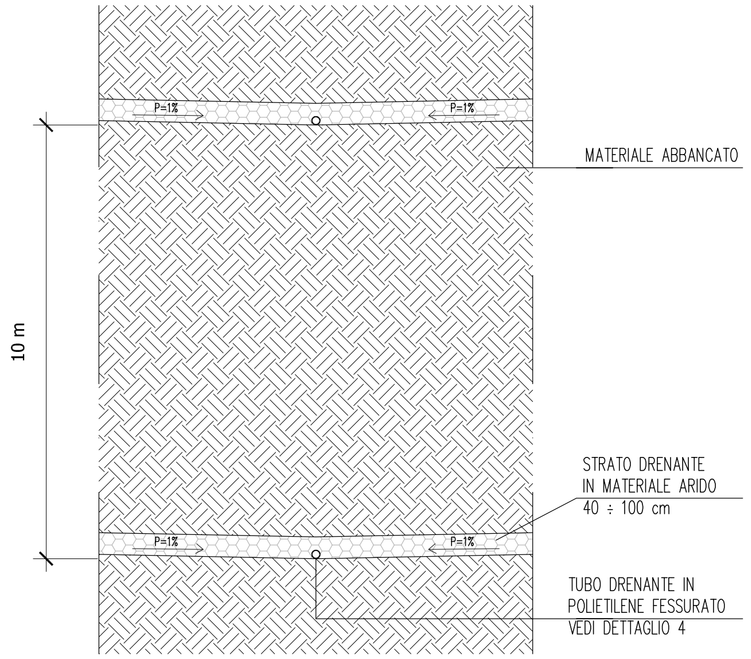

NOTA: MISURE IN m

DETTAGLIO 4
DRENAGGI DI FONDO CON TUBAZIONE A TRE FESSURE TIPO C


Scala 1:50

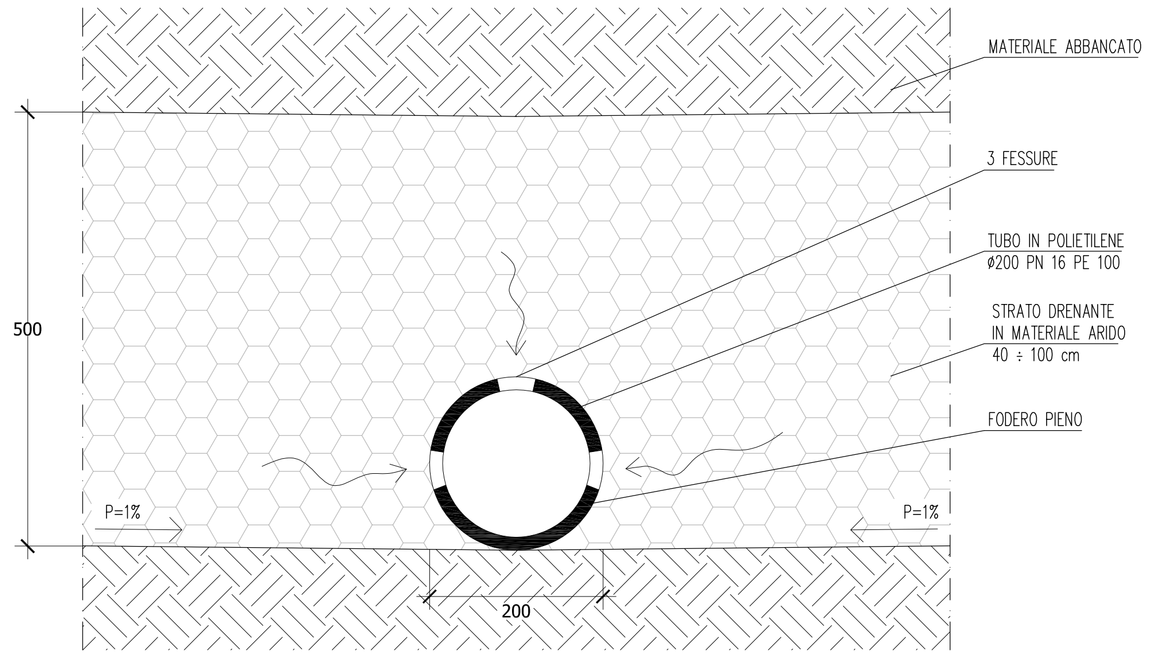

NOTA: MISURE IN mm

DETTAGLIO 5
TUBO IN PVC Ø 600

Scala 1:20

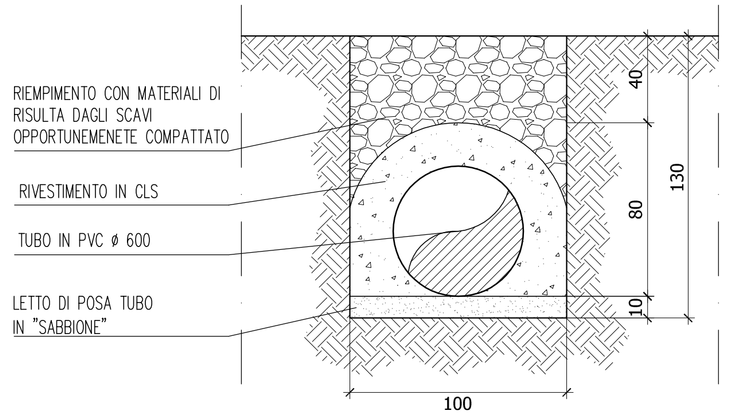

NOTA: MISURE IN cm

PROGETTO ESECUTIVO

COMMESSA : 20013

COMMITTENTE:
Mantobit S.p.a.
Via Caravaggio s.n. – SAVONA – SV

LAVORO :
CAVA MEI – VARIANTE AL PIANO DI COLTIVAZIONE
L.R. 12 DEL 05-05-2012

SCALE
1:50
1:20
1:10

TITOLO :
DETTAGLI COSTRUTTIVI

STUDIO DI INGEGNERIA
ING. A. PATRONE
Via O. Scassi Inferiore, 21
16016-COGOLETO (GE)
e-mail:studio@ingegneriapatrone.it
010-9183746

N° ELABORATO					N° TAV.
RIFERIMENTO	FASE	DOC	NUM	REV.	7i
20013	PE	DW	03	C	

DATA	REVISIONE
13/10/2021	SECONDA EMISSIONE