

PROFILO LONGITUDINALE Scala 1:250

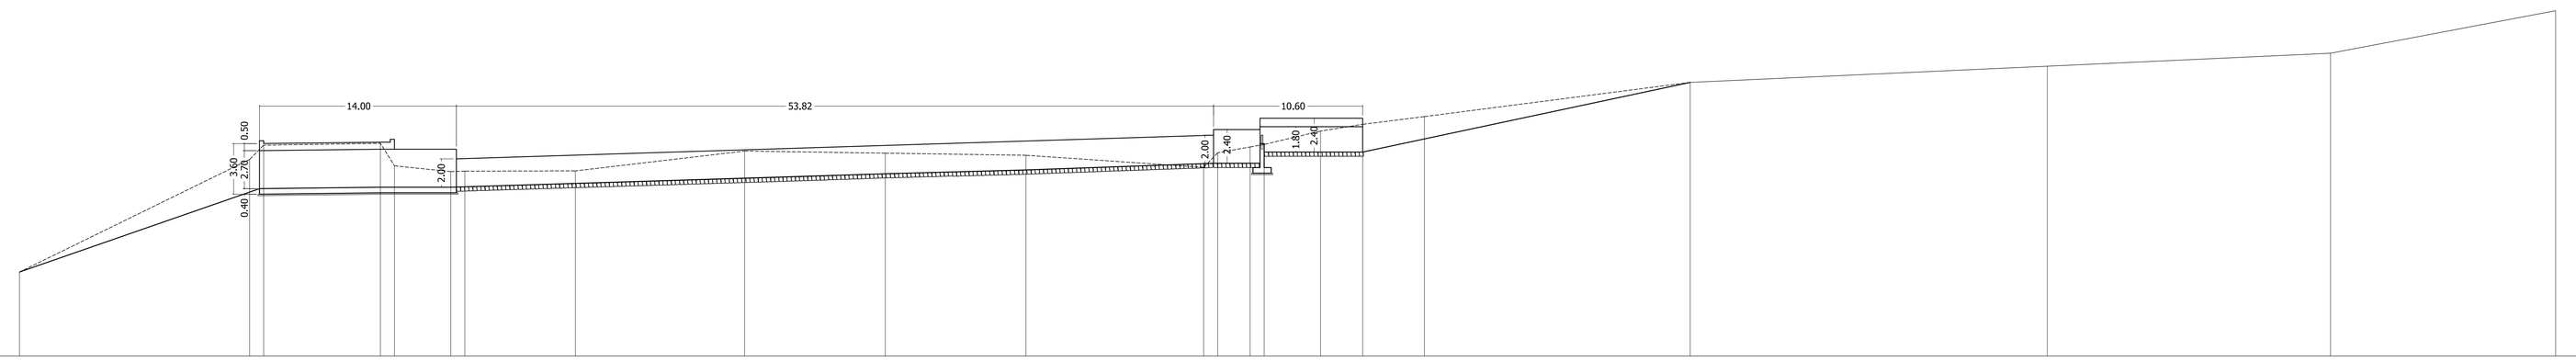


Qrif.: 165

PUNTI	1	2	2.1	3	3.1	4	4.1	5	5.1	6	6.1	7	7.1	8	8.1	9	9.1	10	11	12	13	14
DISTANZA PARZIALE		16.36	1.00	8.30	1.00	4.00	1.00	7.86	12.03	10.00	10.00	12.63	1.00	2.30	1.00	4.00	3.00	4.39	18.89	25.39	20.13	16.00	
DISTANZA PROGRESSIVA	0.00	16.36	17.36	25.66	26.66	30.66	31.66	39.52	51.55	61.55	71.55	84.18	85.18	87.48	88.48	92.48	95.48	99.87	118.76	144.15	164.28	180.28
QUOTA TERRENO	170.97	178.97	179.99	180.12	178.52	178.11	178.14	178.16	179.57	179.42	179.27	178.41	179.45	179.96	180.04	180.99	181.47	182.02	184.45	185.60	186.52	189.55
QUOTA PROGETTO		176.90	179.99	177.00	177.00	177.00	177.03	177.27	177.64	177.96	178.23	178.68	178.70	179.50	179.50	179.50	181.47	180.43	184.45	185.60	186.52	189.55


SEZIONE 1-1

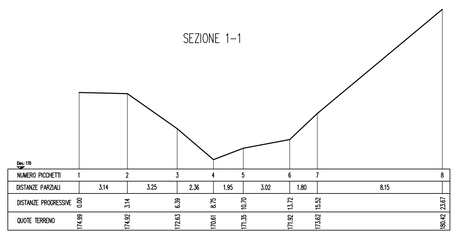


SEZIONE 2-2

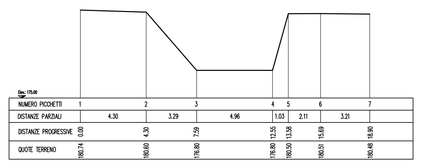


SEZIONE 2.1-2.1

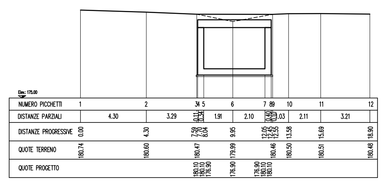


SEZIONE 3-3

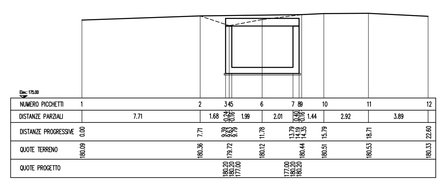


SEZIONE 3.1-3.1

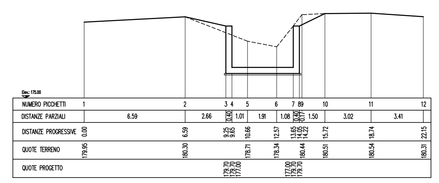


SEZIONE 4-4

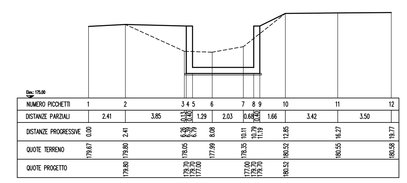


SEZIONE 4.1-4.1

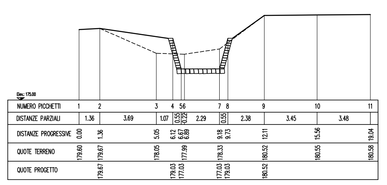


SEZIONE 5-5

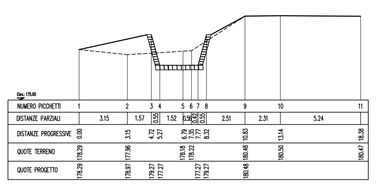


SEZIONE 5.1-5.1

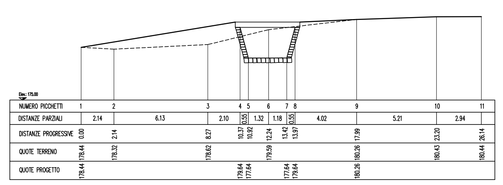


SEZIONE 6-6

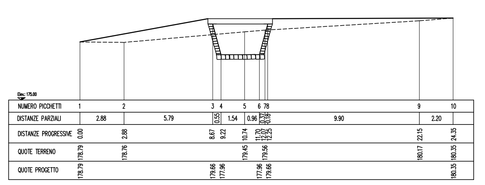


SEZIONE 6.1-6.1

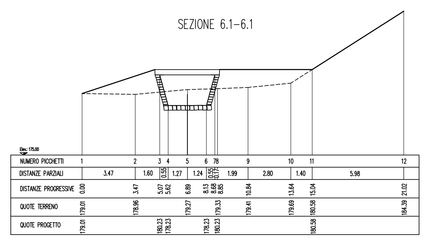


SEZIONE 7-7

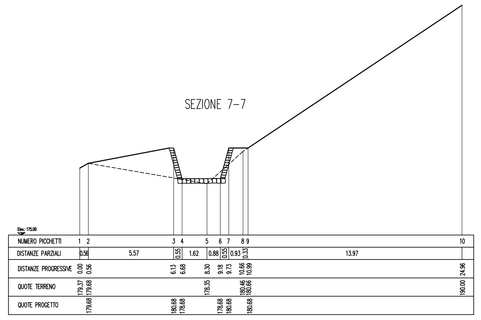


SEZIONE 7.1-7.1

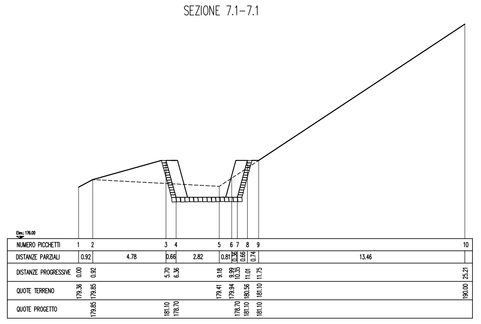


SEZIONE 8-8

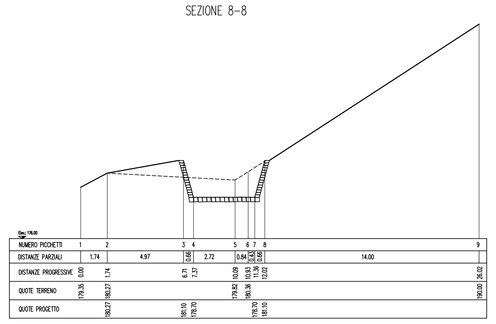


SEZIONE 8.1-8.1

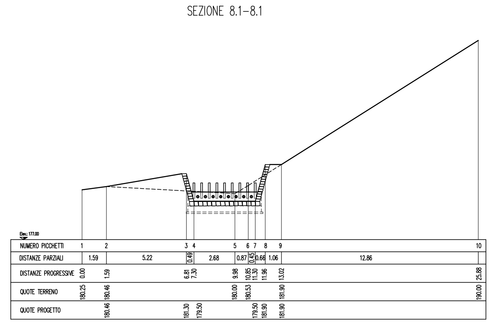


SEZIONE 9-9

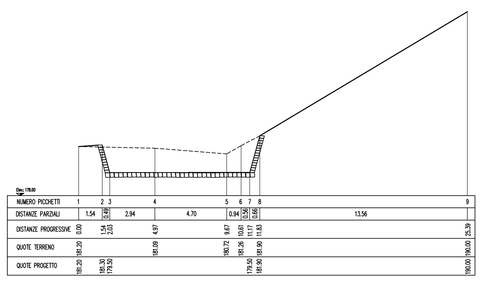


SEZIONE 9.1-9.1

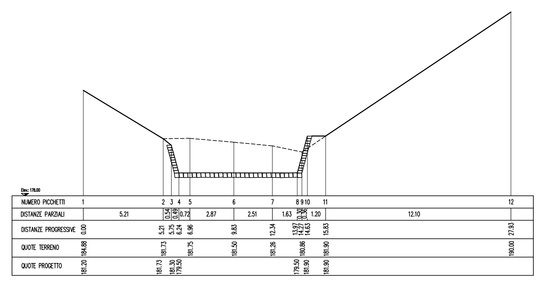


SEZIONE 10-10

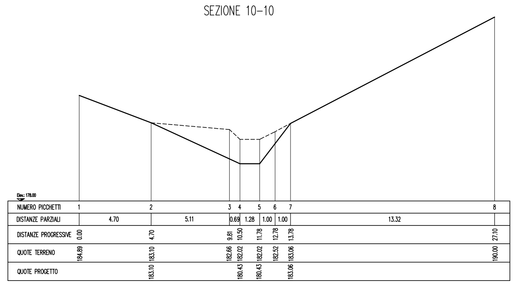


SEZIONE 11-11

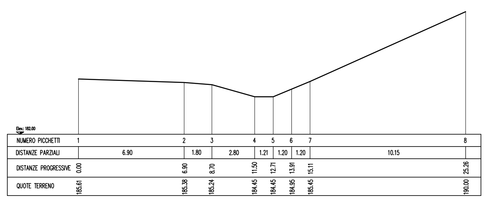


SEZIONE 12-12

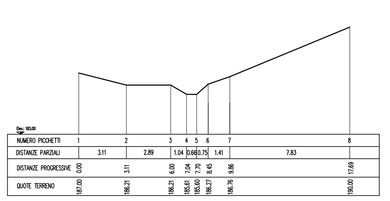

SEZIONE 13-13

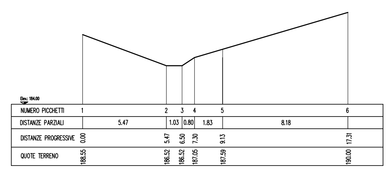

SEZIONE 14-14

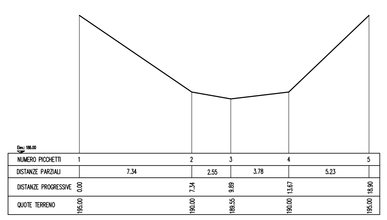

LEGENDA

Stato attuale

Stato di progetto

PROGETTO ESECUTIVO

COMMESSA : 20013

COMMITTENTE: Mantobit S.p.a. Via Caravaggio s.n. - SAVONA - SV

LAVORO :

CAVA MEI – VARIANTE AL PIANO DI COLTIVAZIONE L.R. 12 DEL 05-05-2012

SCALE 1:200

TITOLO :

SEZIONI E PROFILO INTERVENTO IN ALVEO

STUDIO DI INGEGNERIA ING. A. PATRONE
Via O. Scassi Inferiore, 21
16016-COGOLETO (GE)
e-mail:studio@ingegneriapatrone.it
☎ 010-9183746

N° ELABORATO

RIFERIMENTO	FASE	DOC	NUM.	REV.
20013	PED	W	02	D

N° TAV. 9i

DATA 13/10/2021

REVISIONE PRIMA EMISSIONE