
Comune di Cogorno

STUDIO TECNICO ASSOCIATO
ING. SERGIO BRIZZOLARA & ING. STEFANO STURLA
via Cap. Renato Orsi, 31/20
16043 Chiavari (GE)
P.I.V.A. e C.F.: 01455710994
☎ +39 0185 370127
+39 0185 368280
b3s@b3s.it
dott. ing. Sergio Brizzolara – sergio@b3s.it
dott. ing. Stefano Sturla – stefano@b3s.it
coll.: dott. ing. Riccardo Fugazzi – richi@b3s.it
coll.: dott. ing. Luca Taddei – b3s@b3s.it

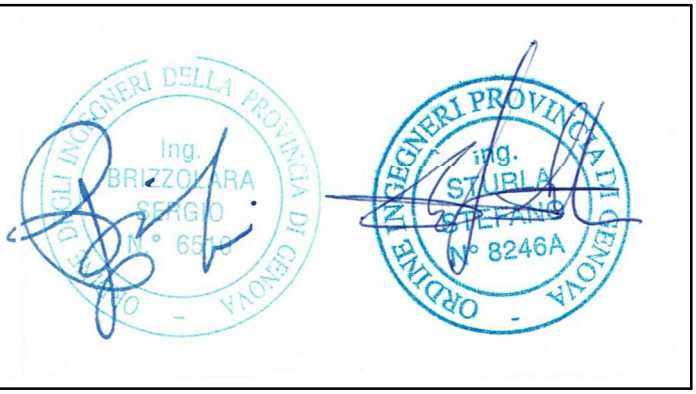

interventi di mitigazione del rischio idraulico e messa in sicurezza del centro abitato in località Panesi in comune di Cogorno tratto terminale rio Rondanea

(Piano di Bacino stralcio – D.L. 180/98 e ss.mm.ii. – ambito 16 fiume Entella)

PROGETTO PRELIMINARE

ELABORATI GRAFICI

(D.P.R. 207/2010 – art. 17 comma 1 lettera e)

– INQUADRAMENTO CARTOGRAFICO

TAV. 01–A


SCALA varie

STABS 0614

REV.	data	motivazione
A	febbraio 2016	aggiornamento per nota Regione Liguria prot. n° PG/2015/149922 del 26/08/2015
	ottobre 2014	revisione n° 01

il Responsabile del Procedimento

questo documento è di proprietà esclusiva – è proibita la riproduzione anche parziale e la cessione a terzi senza specifica autorizzazione

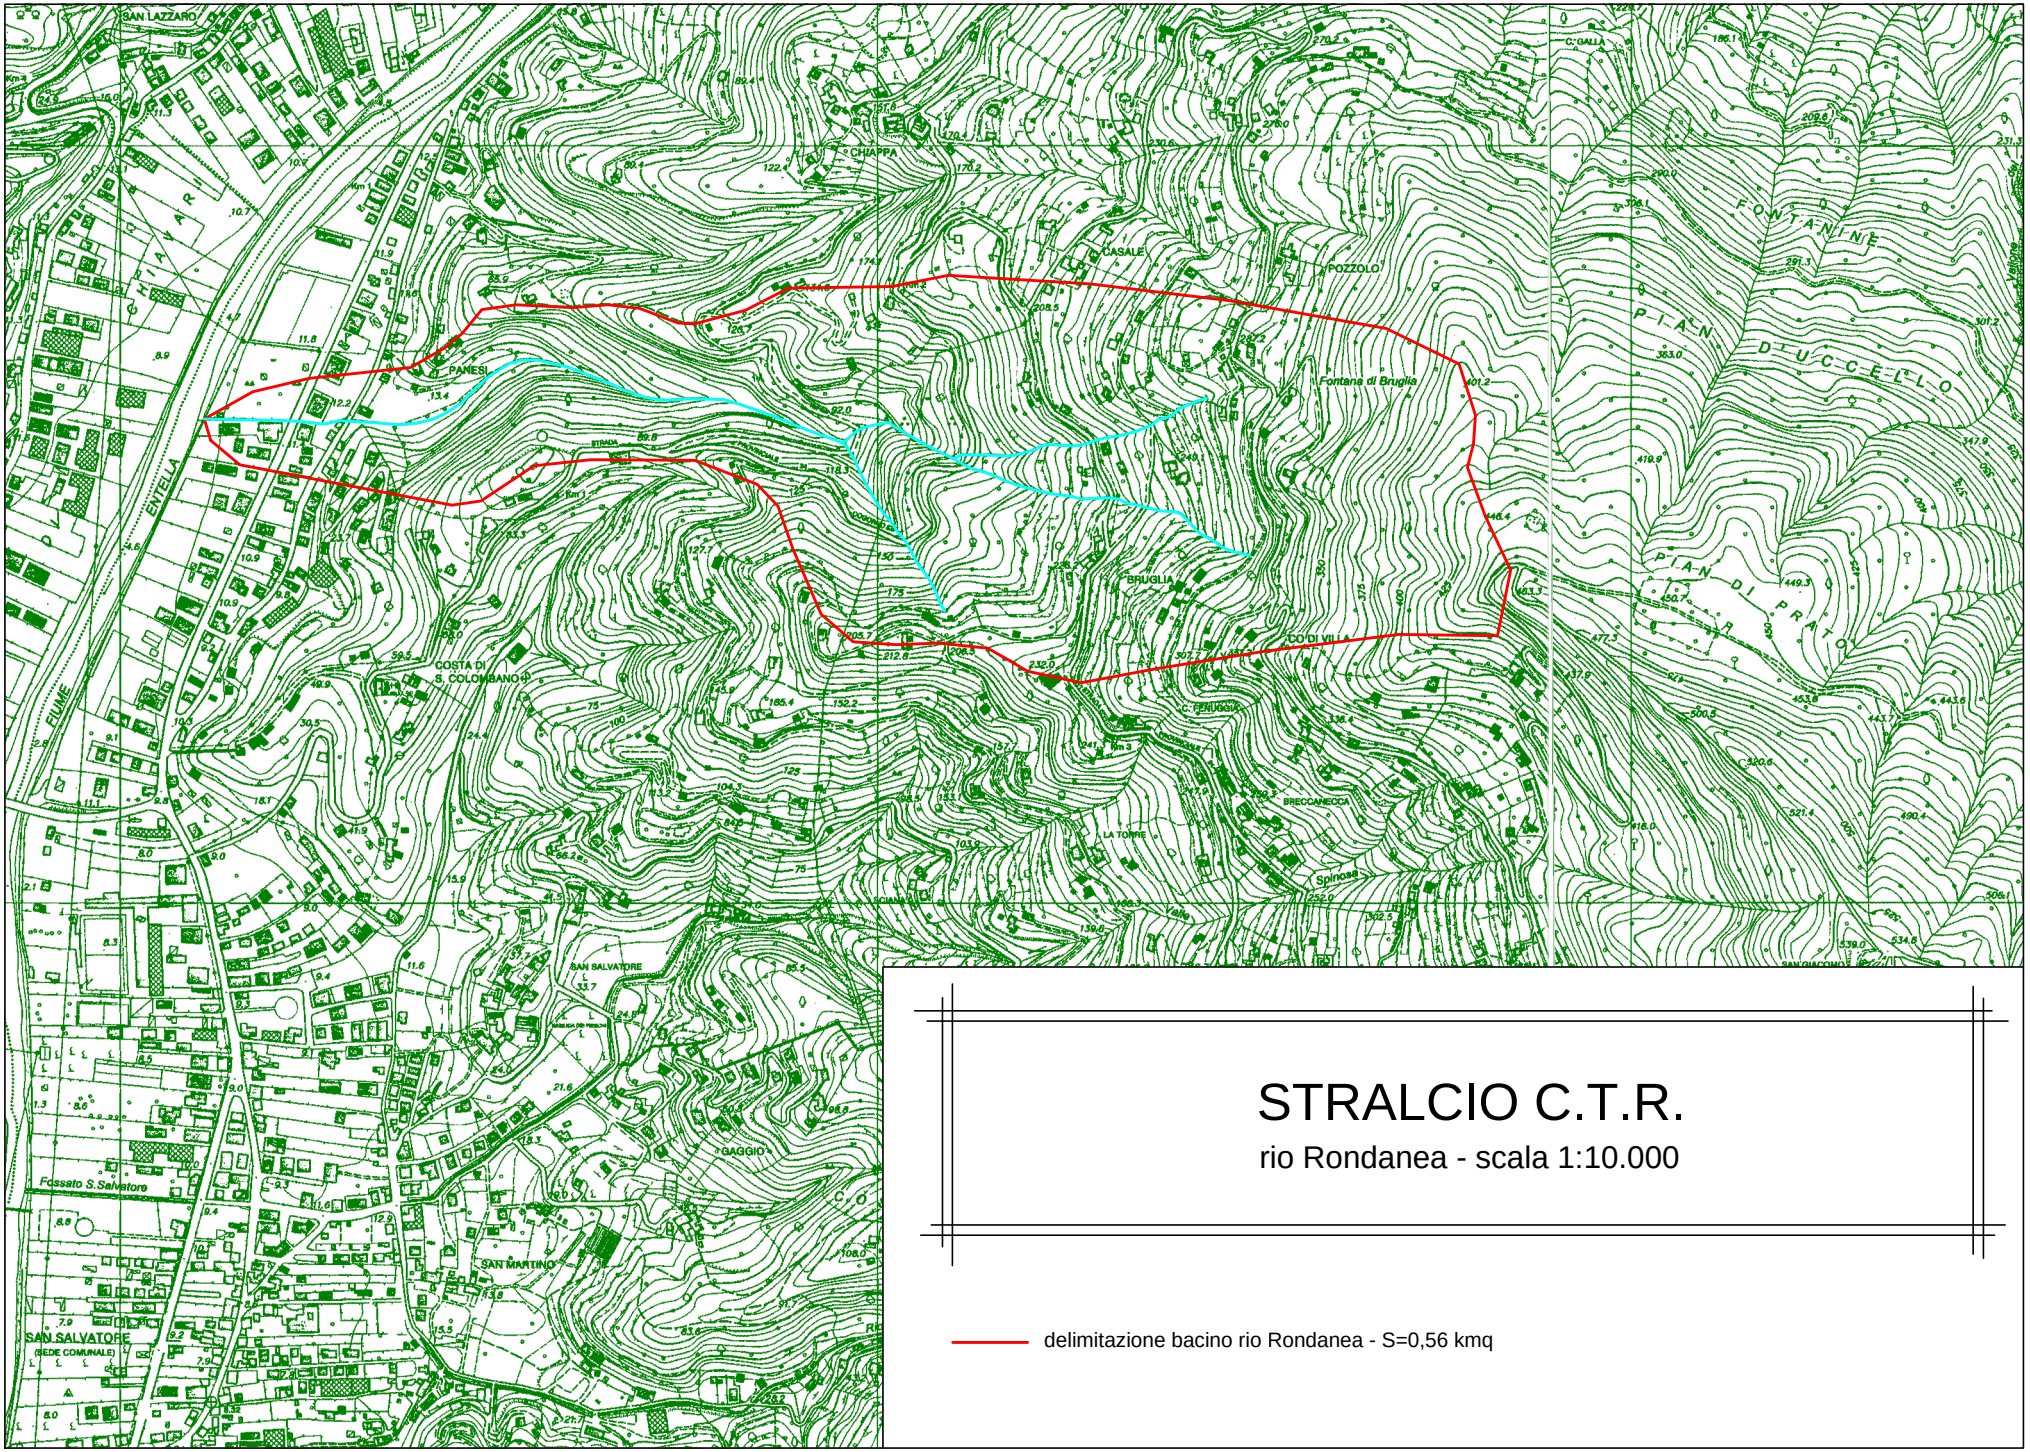


STRALCIO C.T.R.

rio Rondanea - scala 1:10.000

delimitazione bacino rio Rondanea - S=0,56 kmq

STRALCIO PLANIMETRIA CATASTALE


N.C.T. comune di Cogorno Fg. 2 - scala 1:2.000

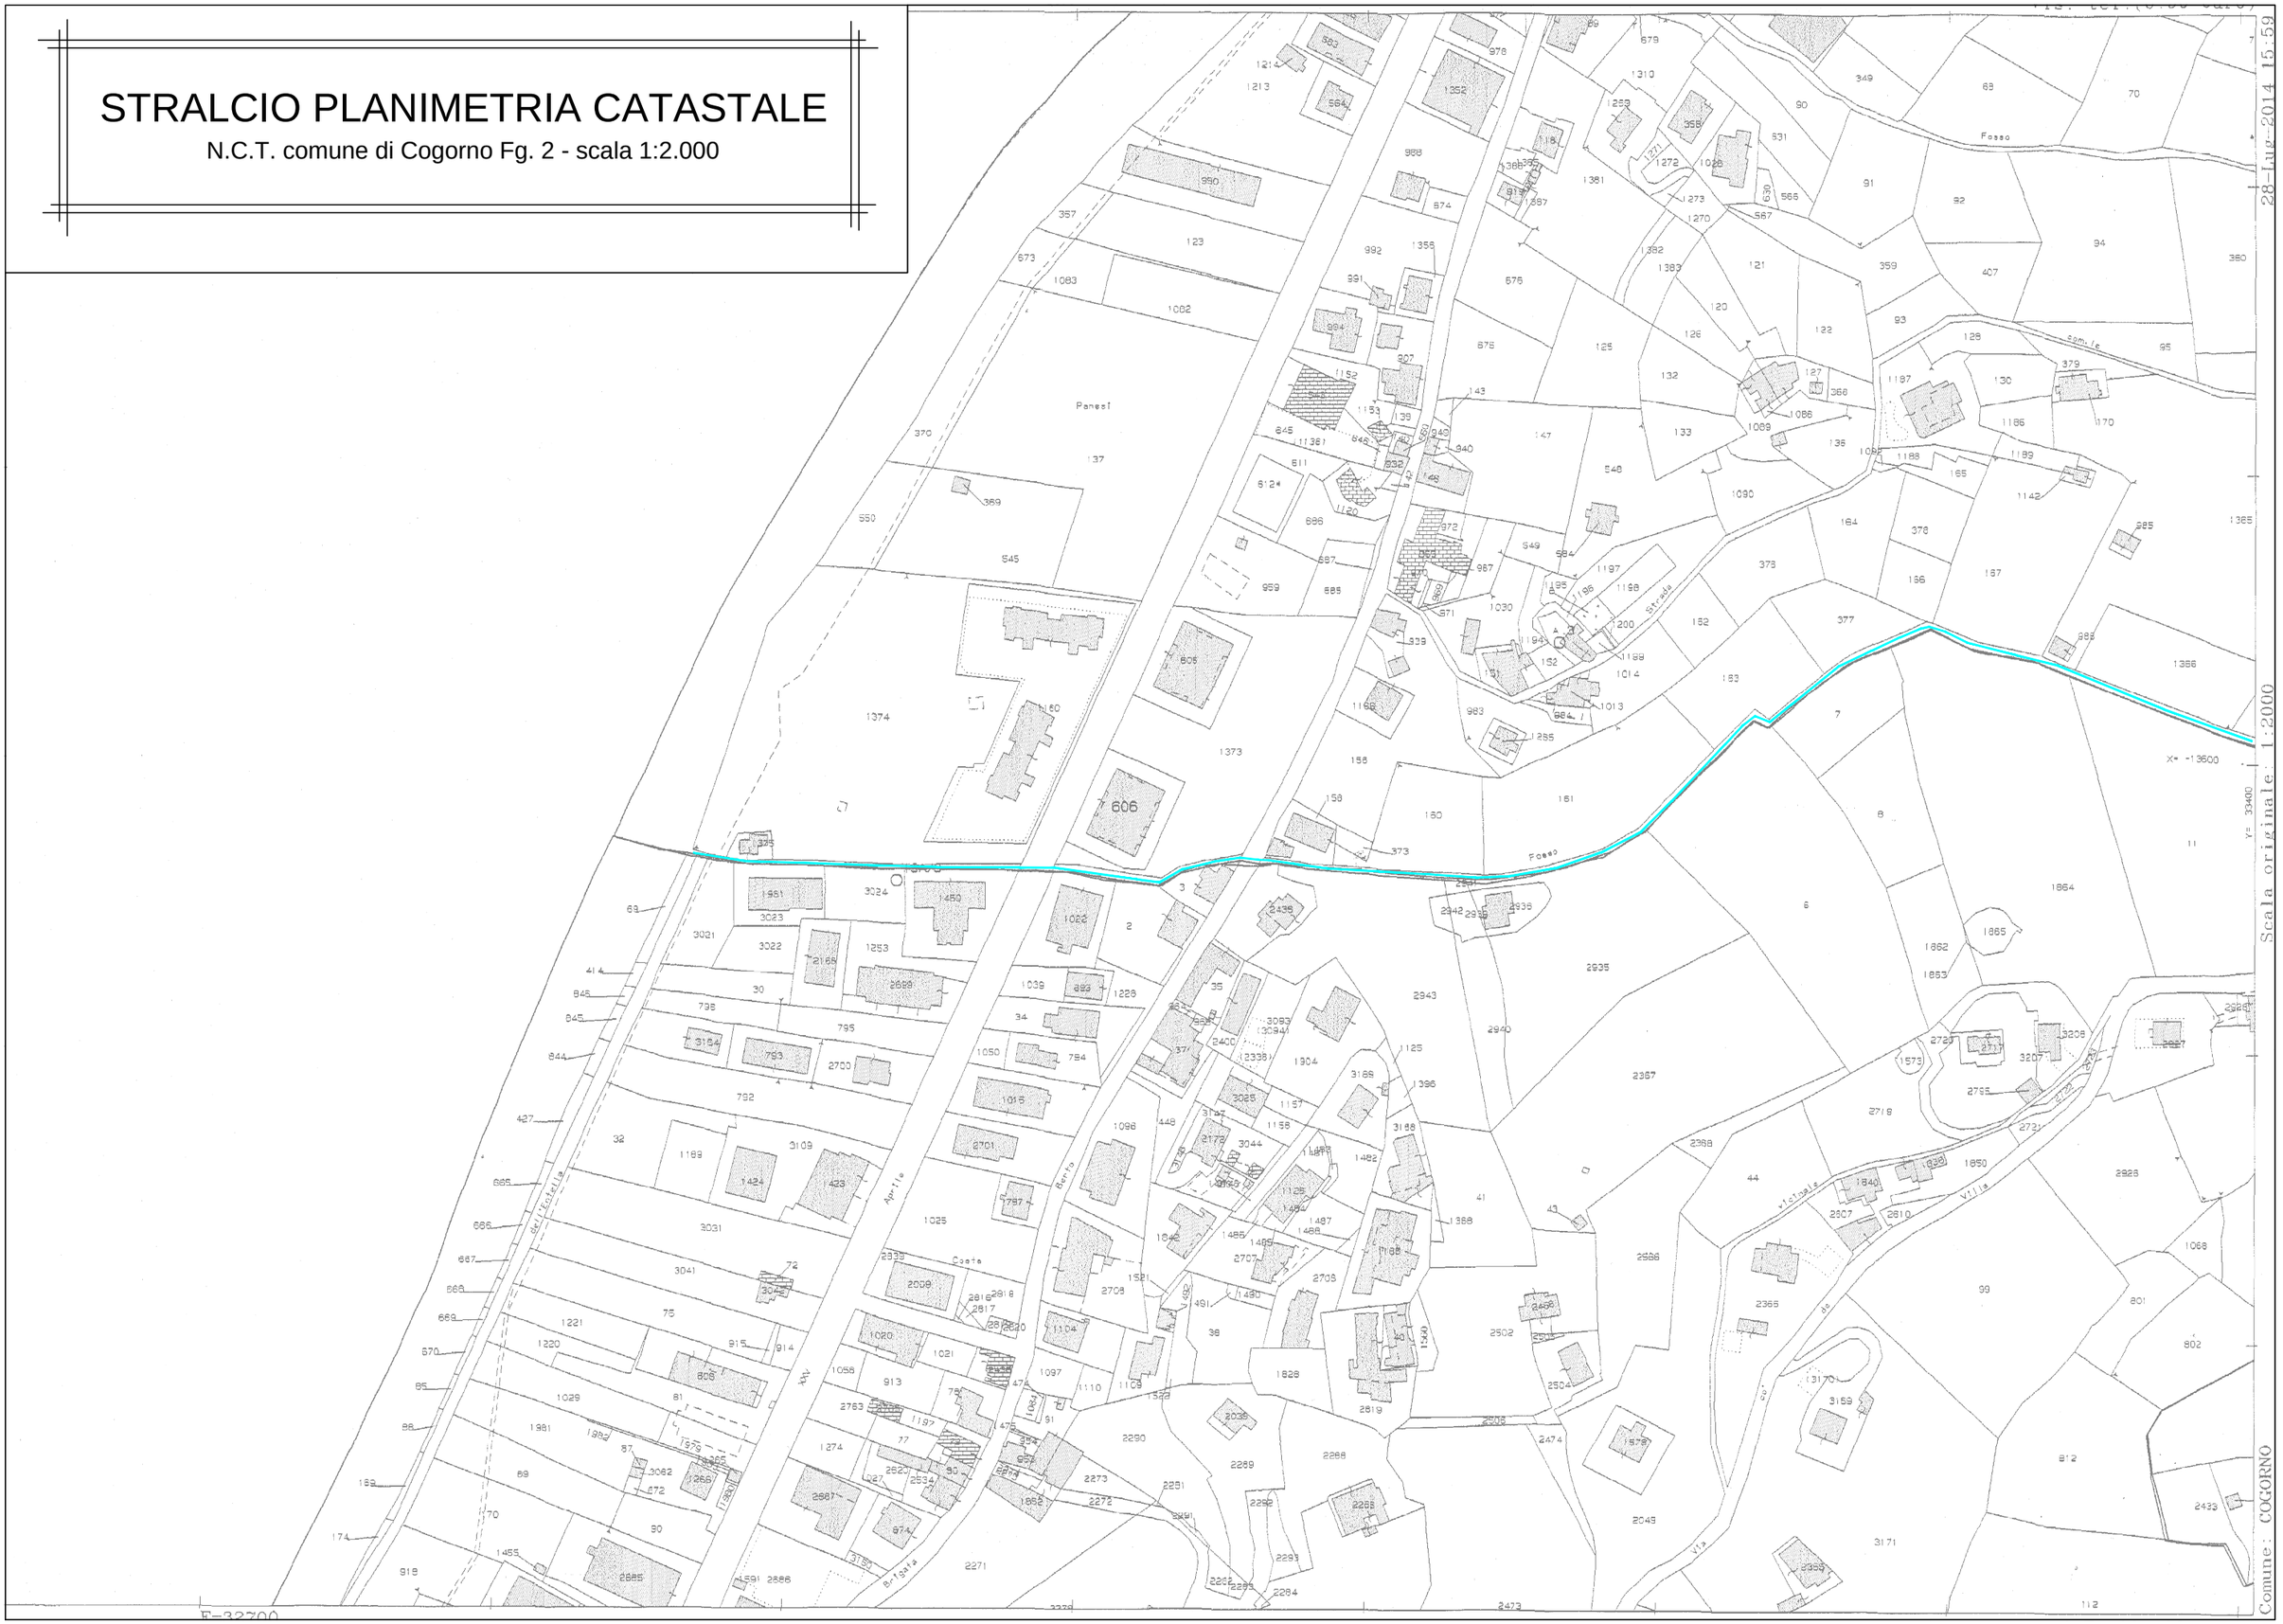


ESTRATTO CARTA FASCE INONDABILITÀ

piano bacino stralcio D.L. 180/98 e ss.mm.ii. - ambito 16 - fiume Entella


SCALA 1:5.000

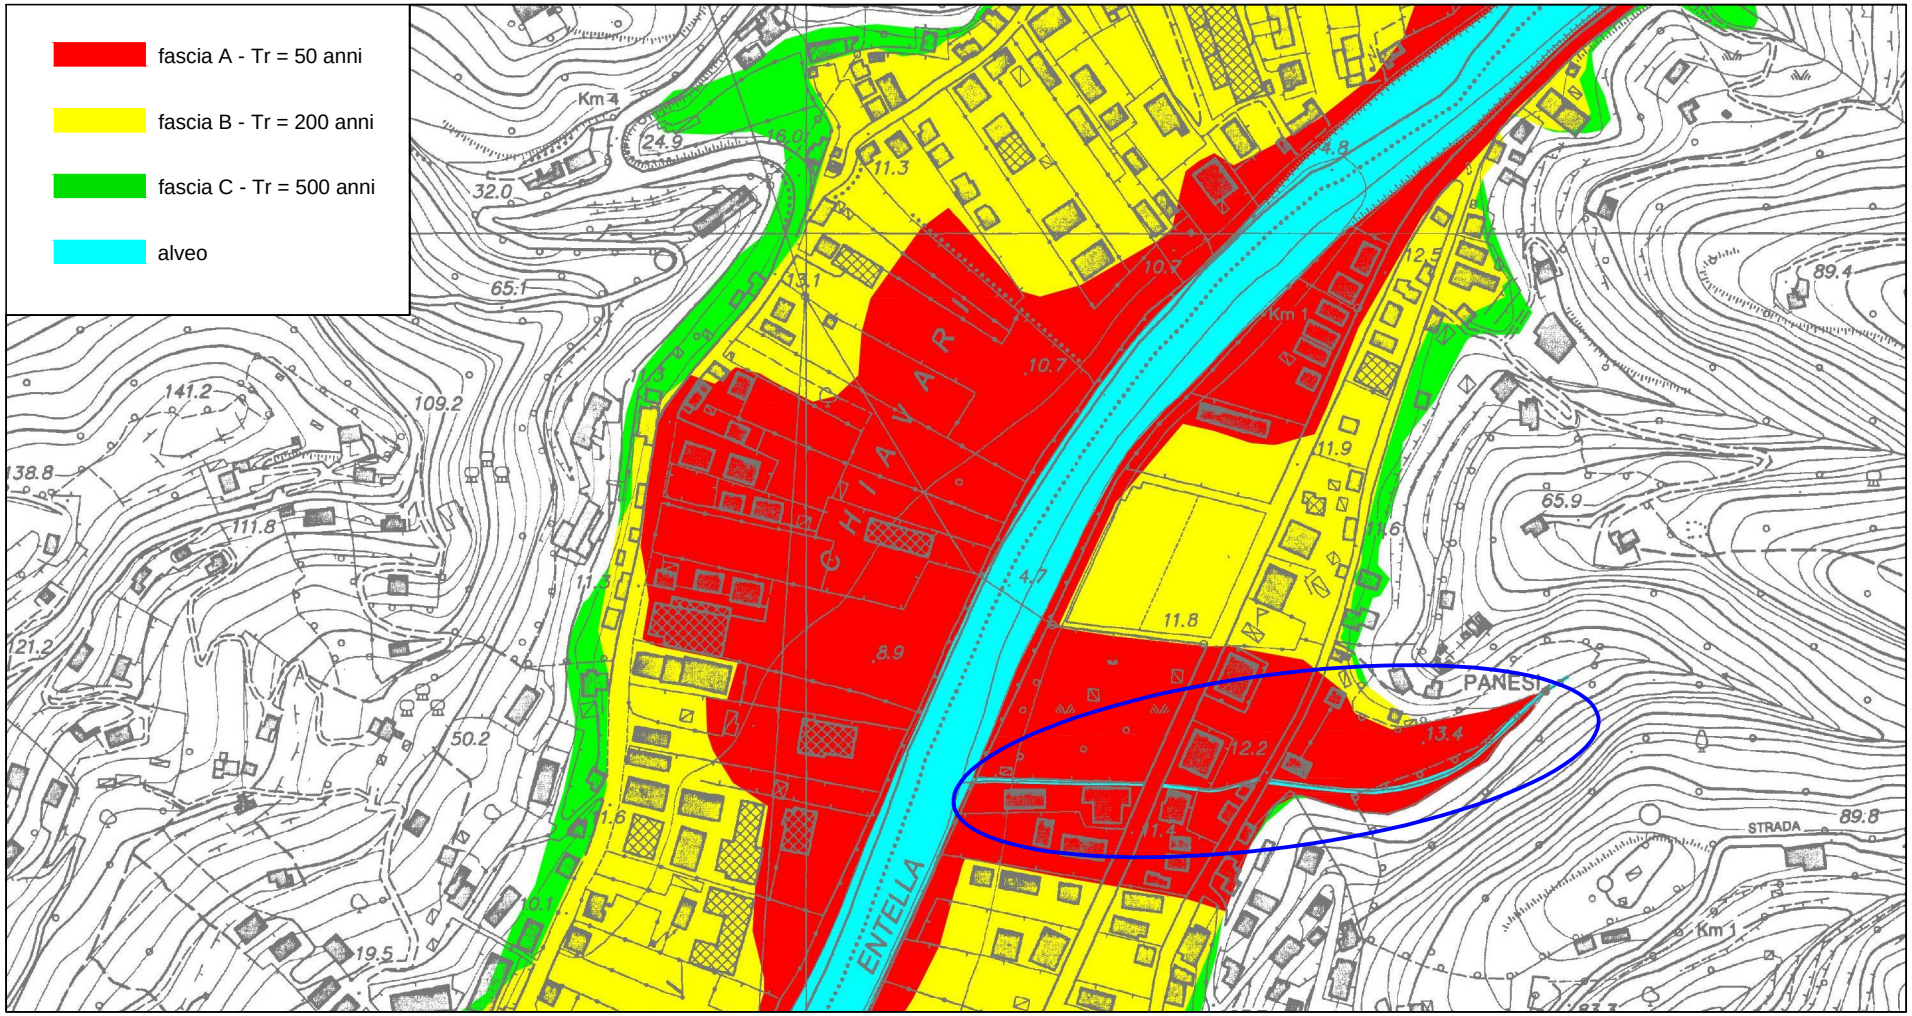


STRALCI P.T.C.P. - 1:25.000

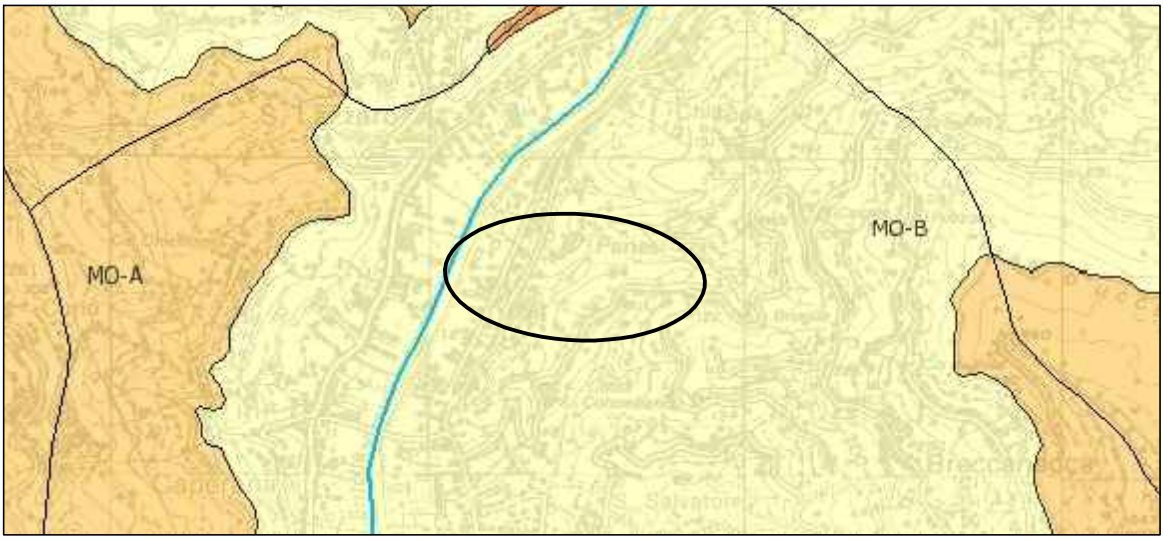

ASSETTO GEOMORFOLOGICO

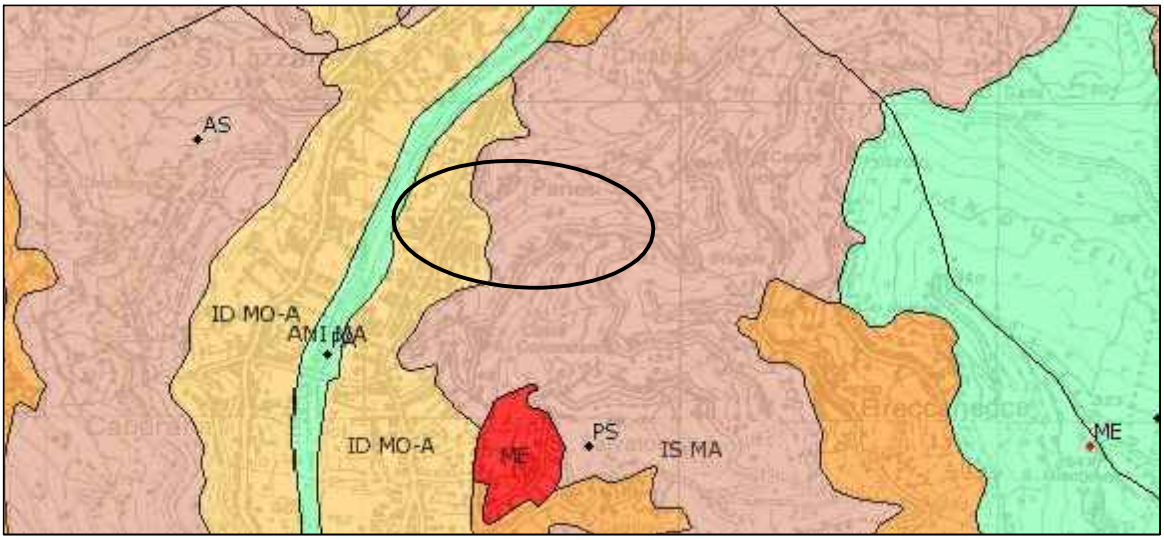

ASSETTO INSEDIATIVO

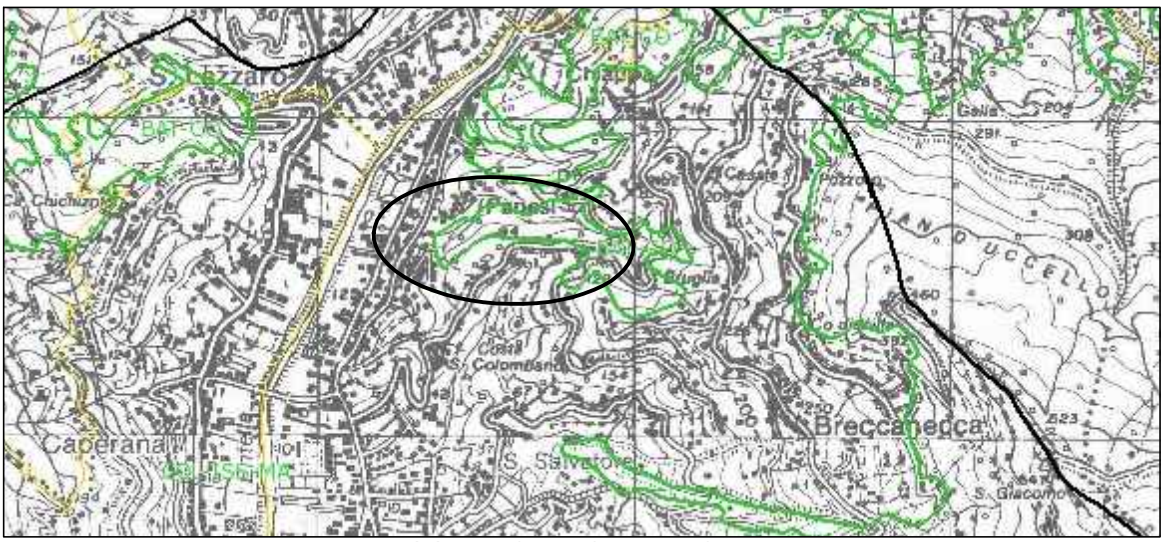

ASSETTO VEGETAZIONALE