
PROFILO IDRAULICO - Q200

stato attuale con inserimento opere a progetto

scala L=1:500 - H=1:50

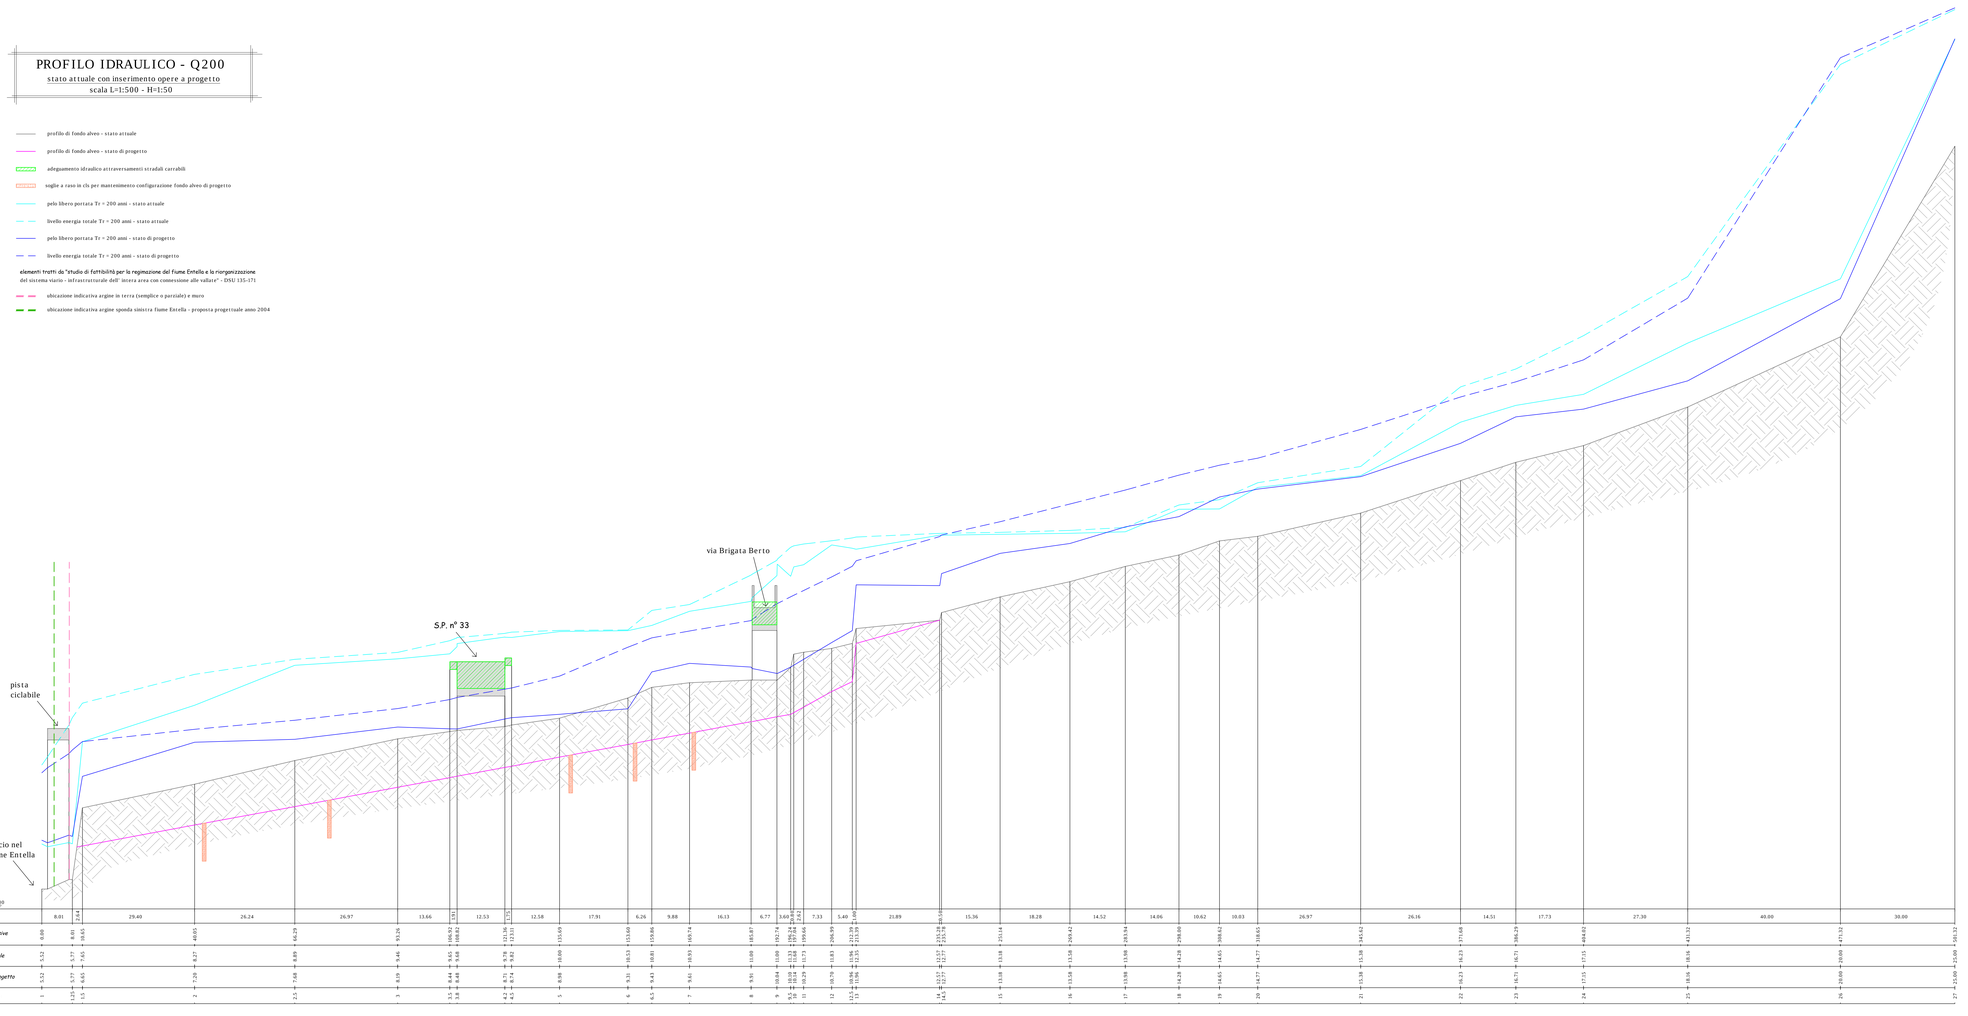

Comune di Cogorno

STUDIO TECNICO ASSOCIATO
ING. SERGIO BRIZZOLARA & ING. STEFANO STURLA
via Cap. Renato Orsi, 31/20
16043 Chiavari (GE)
P.I.V.A. e C.F.: 01455710994
☎ +39 0185 370127
✆ +39 0185 368280
✉ b3s@b3s.it
dott. ing. Sergio Brizzolara – sergio@b3s.it
dott. ing. Stefano Sturla – stefano@b3s.it
coll.: dott. ing. Riccardo Fogazzi – rick@b3s.it
coll.: dott. ing. Luca Todder – b3s@b3s.it

interventi di mitigazione del rischio idraulico e messa in sicurezza del centro abitato in località Panesi in comune di Cogorno tratto terminale rio Rondanea

(Piano di Bacino stralcio – D.L. 180/98 e ss.mm.ii. – ambito 16 fiume Entella)

PROGETTO PRELIMINARE

ELABORATI GRAFICI
(D.P.R. 207/2010 – art. 17 comma 1 lettera e)

– PROFILI DI RAFFRONTO Q200 ANNI
STATO ATTUALE E STATO DI PROGETTO

TAV. 04–A

SCALA L=1:500 H=1:50

STABS 0614

REV.	data	motivazione
A	febbraio 2016	aggiornamento per nota Regione Liguria prot. n° PG/2015/149922 del 26/08/2015
	ottobre 2014	revisione n° 01

Il Responsabile del Procedimento

questo documento è di proprietà esclusiva – è proibita la riproduzione anche parziale e la cessione a terzi senza specifica autorizzazione