


**SEZIONE 109**
**Scala 1:100**

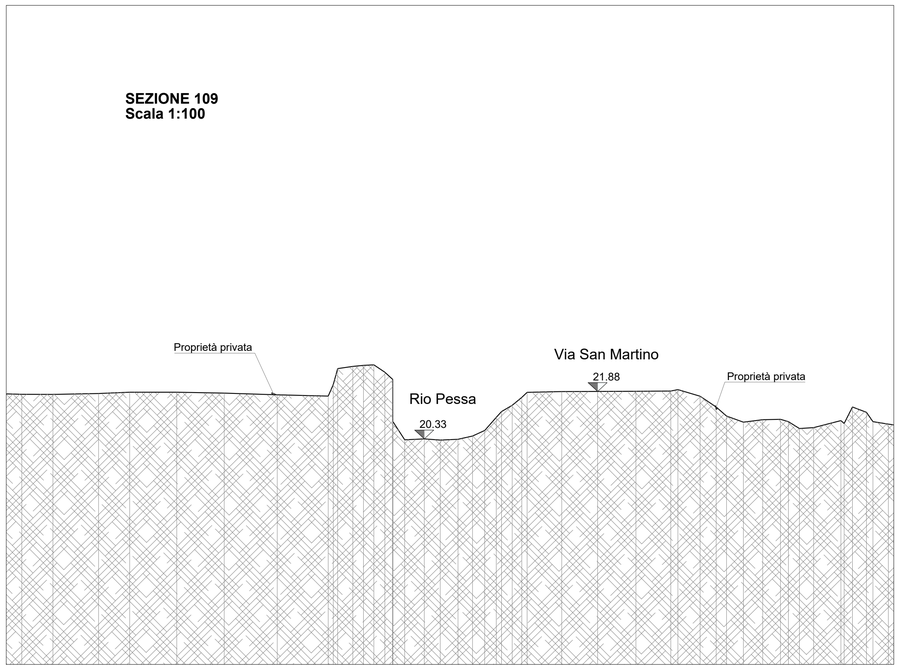



**SEZIONE 111.1**
**Scala 1:100**

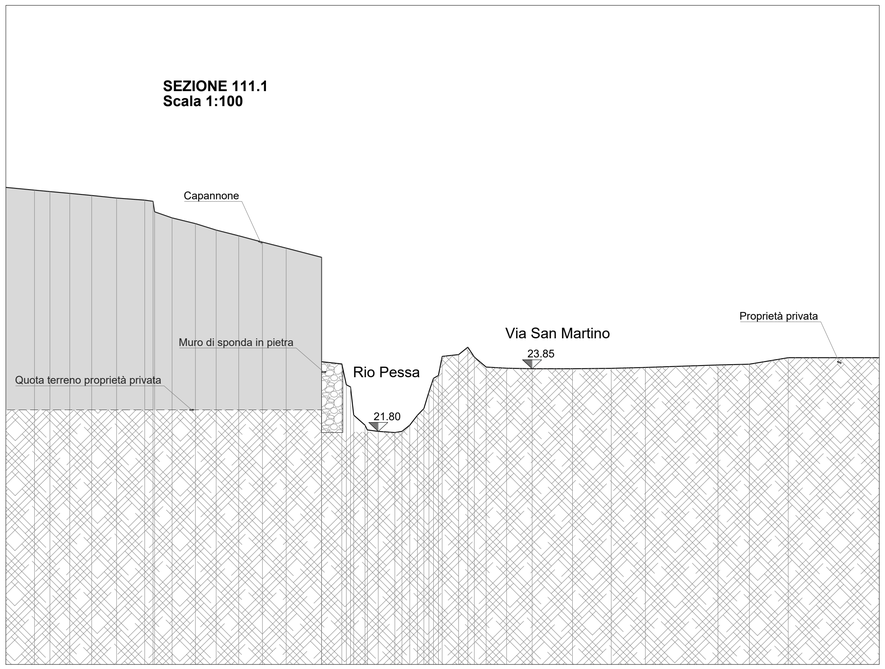


**PLANIMETRIA TRATTO SCOPERTO -RIO PESSA**
**Scala 1:200**

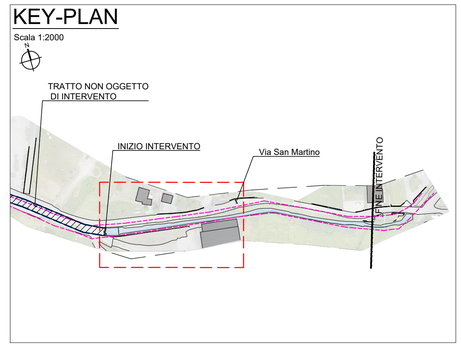

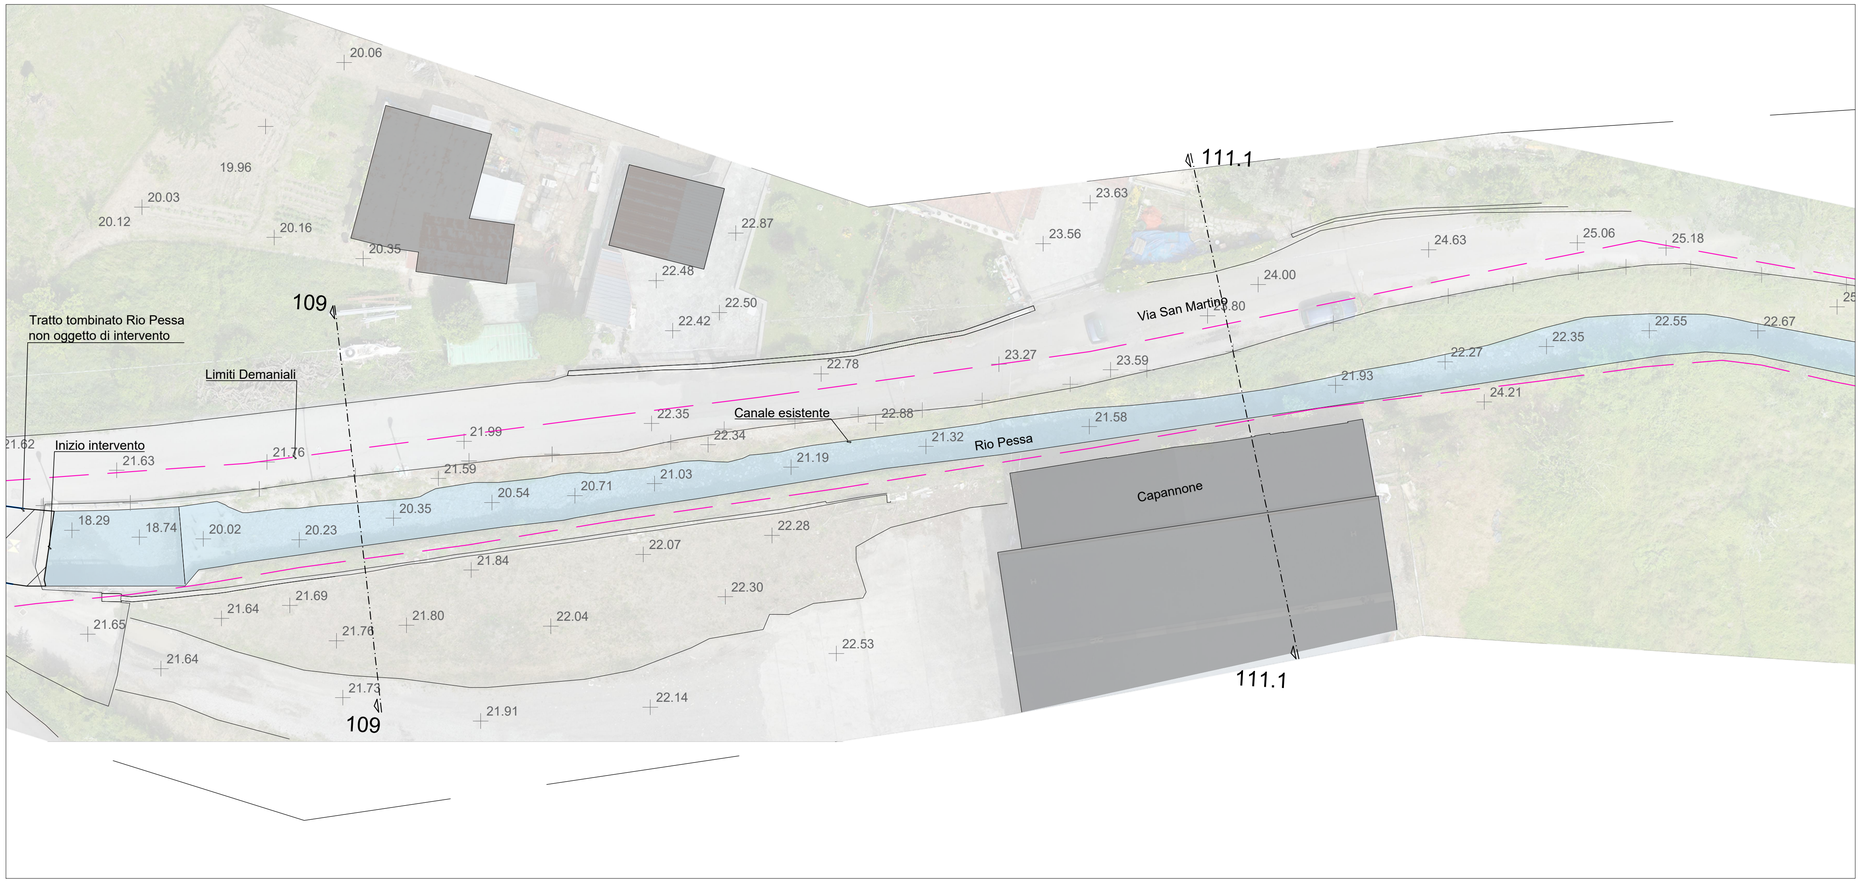
ITEC engineering

COMUNE DI COGORNO

Committente:
Comune di Cogorno

Livello di progetto:
DEFINITIVO/ ESECUTIVO

**Titolo:**

MITIGAZIONE RISCHIO IDRAULICO E MESSA IN SICUREZZA LOC. SAN SALVATORE - TRATTI TERMINALI FOSSATO SAN SALVATORE E RIO PESSA-LOTTO 1:RIO PESSA (tratto a cielo aperto)

Tavola n°:
**ARC-101**

Scala:
VARIE

**Oggetto:**

PLANIMETRIA E SEZIONI STATO ATTUALE
1/2

Codice Progetto:
P077-21

Nome File:
P077-21-E-DI-ARC-101-A

**Firme:**

ORDINE DEGLI INGEGNERI PROVINCIA DELLA SPEZIA
DANIELE GUERRIERI
INGEGNERE
Civile e Ambientale
Industriale
dell'Informazione
A 958

| Rev. | Modifiche / Revisioni | Redatto | Data | Contr./Appr. | Data |
|---|---|---|---|---|---|
| A | PRIMA EMISSIONE | RT/BR | 21/12/2021 | DG/DR | 21/12/2021 |
| - | - | - | - | - | - |
| - | - | - | - | - | - |
| - | - | - | - | - | - |


ASSOCIATO oice
apave Certification ISO 9001 N° SC 10-2588/IAF 34 ISO 14001 N° SCA 19-3491/IAF 34 ISO 45001 N° SCS 20-3365/IAF 34
ITEC engineering S.r.l.
19038 SARZANA (SP)
Via Yariante Aurelia, 98
TEL. +39 0187 610532
info@itec-engineering.it
16129 GENOVA
Via Antonio Cecchi, 7/9-10
TEL. +39 010 5959690
www.itec-engineering.it


E' vietata a norma di legge la riproduzione, anche parziale, non autorizzata di questo documento.