

SEZIONE 111.7
Scala 1:100

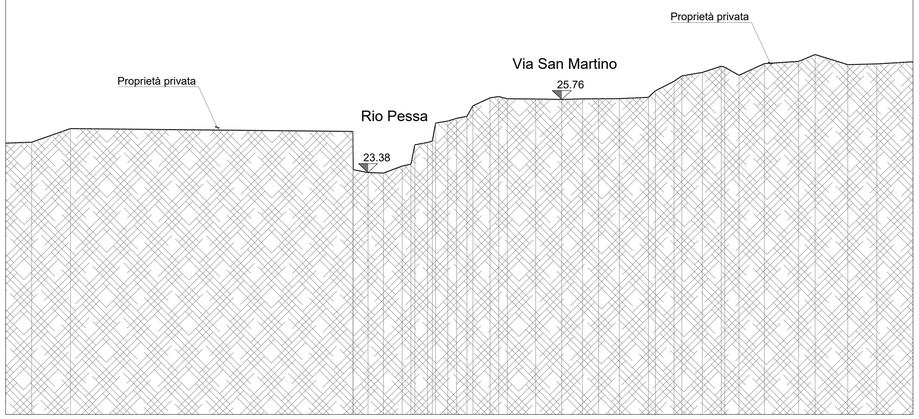


SEZIONE 112
Scala 1:100

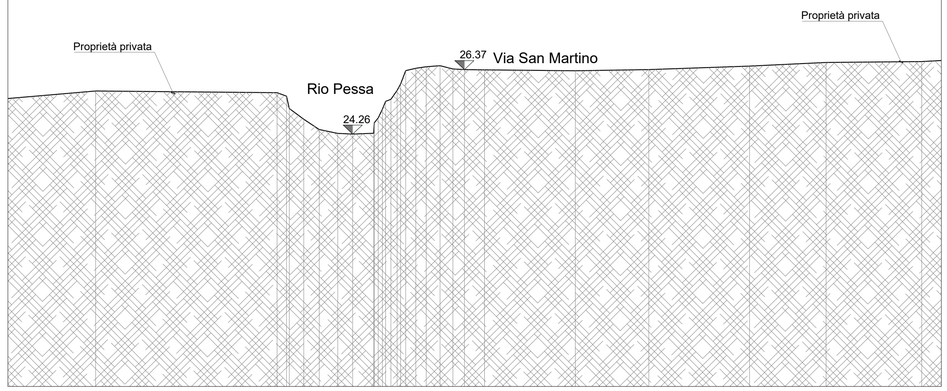


KEY-PLAN

Scala 1:2000

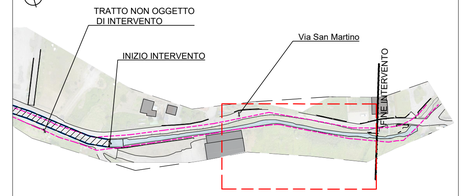

PLANIMETRIA TRATTO SCOPERTO -RIO PESSA
Scala 1:200

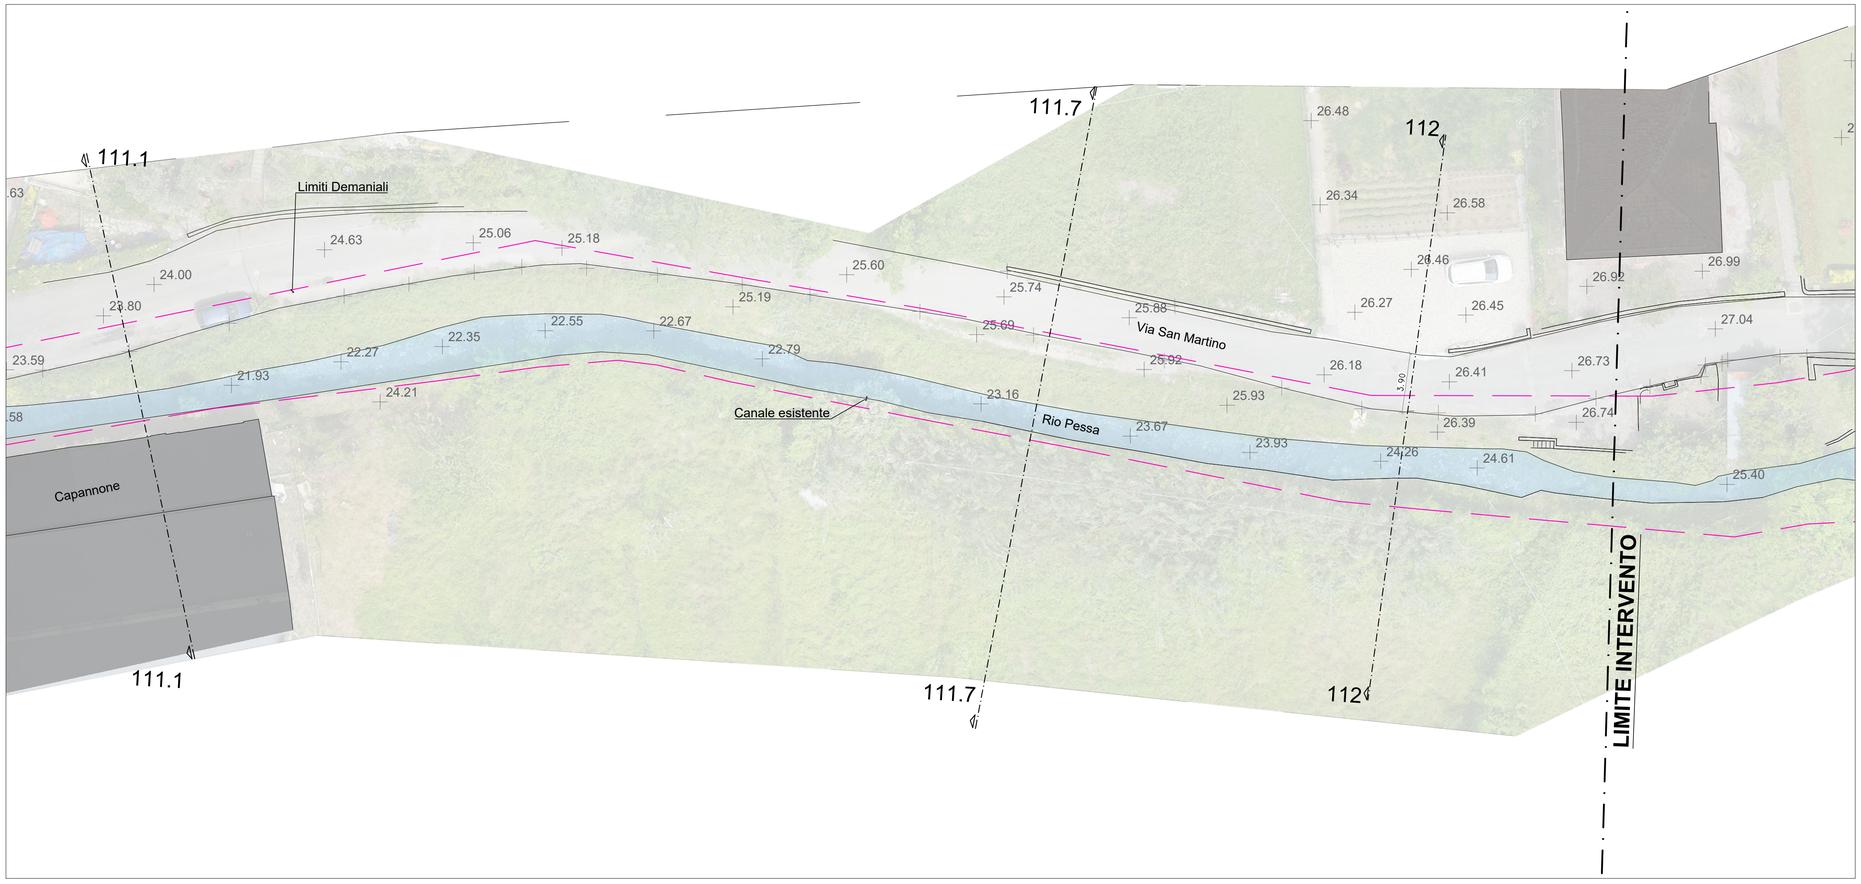

COMUNE DI COGORNO

Committente:
Comune di Cogorno

Titolo:

MITIGAZIONE RISCHIO IDRAULICO E MESSA IN SICUREZZA LOC. SAN SALVATORE - TRATTI TERMINALI FOSSATO SAN SALVATORE E RIO PESSA-LOTTO 1:RIO PESSA (tratto a cielo aperto)

Livello di progetto:
DEFINITIVO/ ESECUTIVO

Tavola n°:
ARC-102

Oggetto:

PLANIMETRIA E SEZIONI STATO ATTUALE
2/2

Scala:
VARIE

Codice Progetto:
P077-21

Firme:

Nome File:
P077-21-E-DI-ARC-102-A

Rev.	Modifiche / Revisioni	Redatto	Data	Contr./Appr.	Data
A	PRIMA EMISSIONE	RT/BR	21/12/2021	DG/DR	21/12/2021
-	-	-	-	-	-
-	-	-	-	-	-
-	-	-	-	-	-

ITEC engineering
ASSOCIATO oice
apave Certification
ISO 9001 N° SC 10-2588/IAF 34
ISO 14001 N° SCA 19-3491/IAF 34
ISO 45001 N° SCS 20-3369/IAF 34
ITEC engineering S.r.l.
19038 SARZANA (SP)
Via Variante Aurelia, 98
TEL. +39 0187 610532
info@itec-engineering.it
16129 GENOVA
Via Antonio Cecchi, 7/9-10
TEL. +39 010 5959690
www.itec-engineering.it

E' vietata a norma di legge la riproduzione, anche parziale, non autorizzata di questo documento.