

Sezioni di progetto
Rio Pessa - Tratto a cielo aperto


SEZIONE 111.7
Scala 1:100

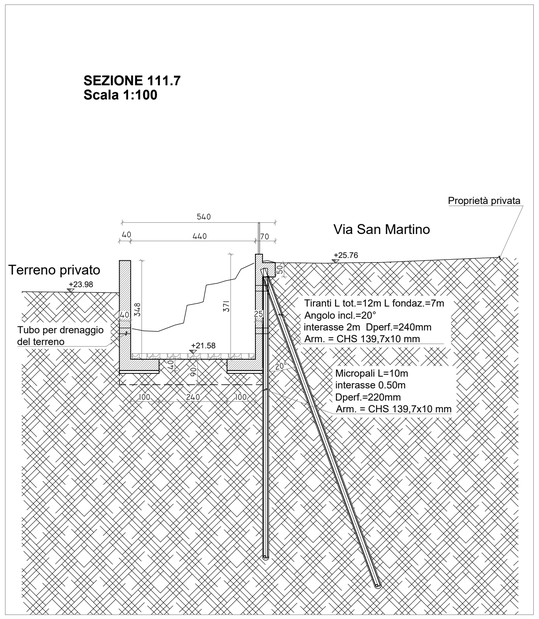


SEZIONE 112
Scala 1:100

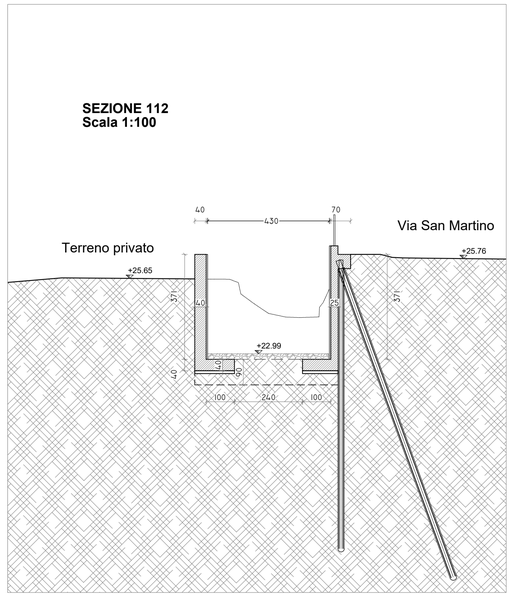


Opere di mitigazione del nuovo canale
Scala 1:50

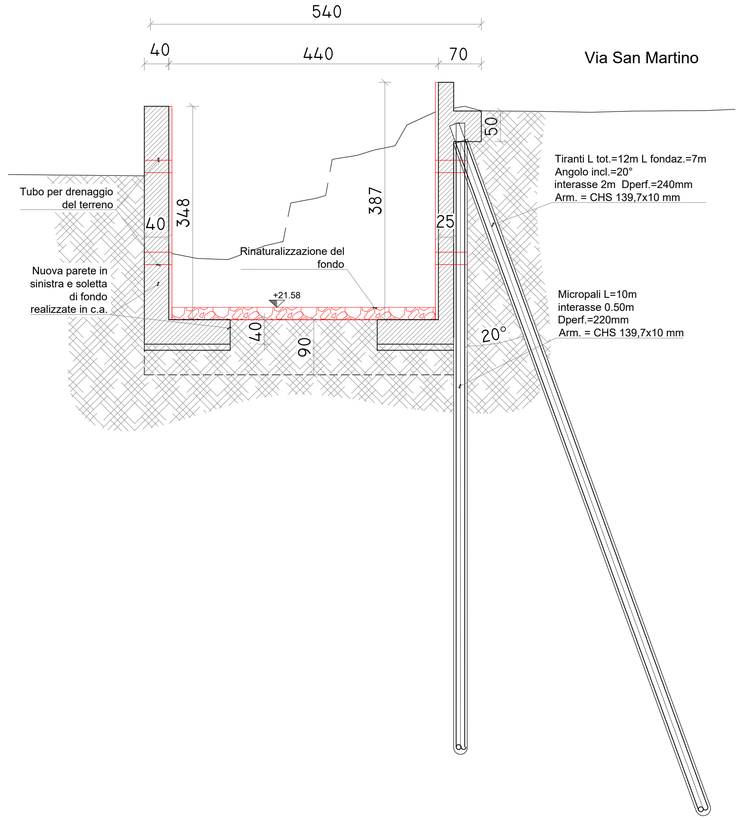

KEY-PLAN
Scala 1:2000

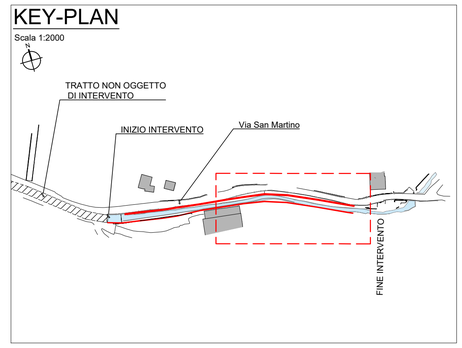

PLANIMETRIA DI PROGETTO
Rio Pessa - Tratto a cielo aperto
SCALA 1:200

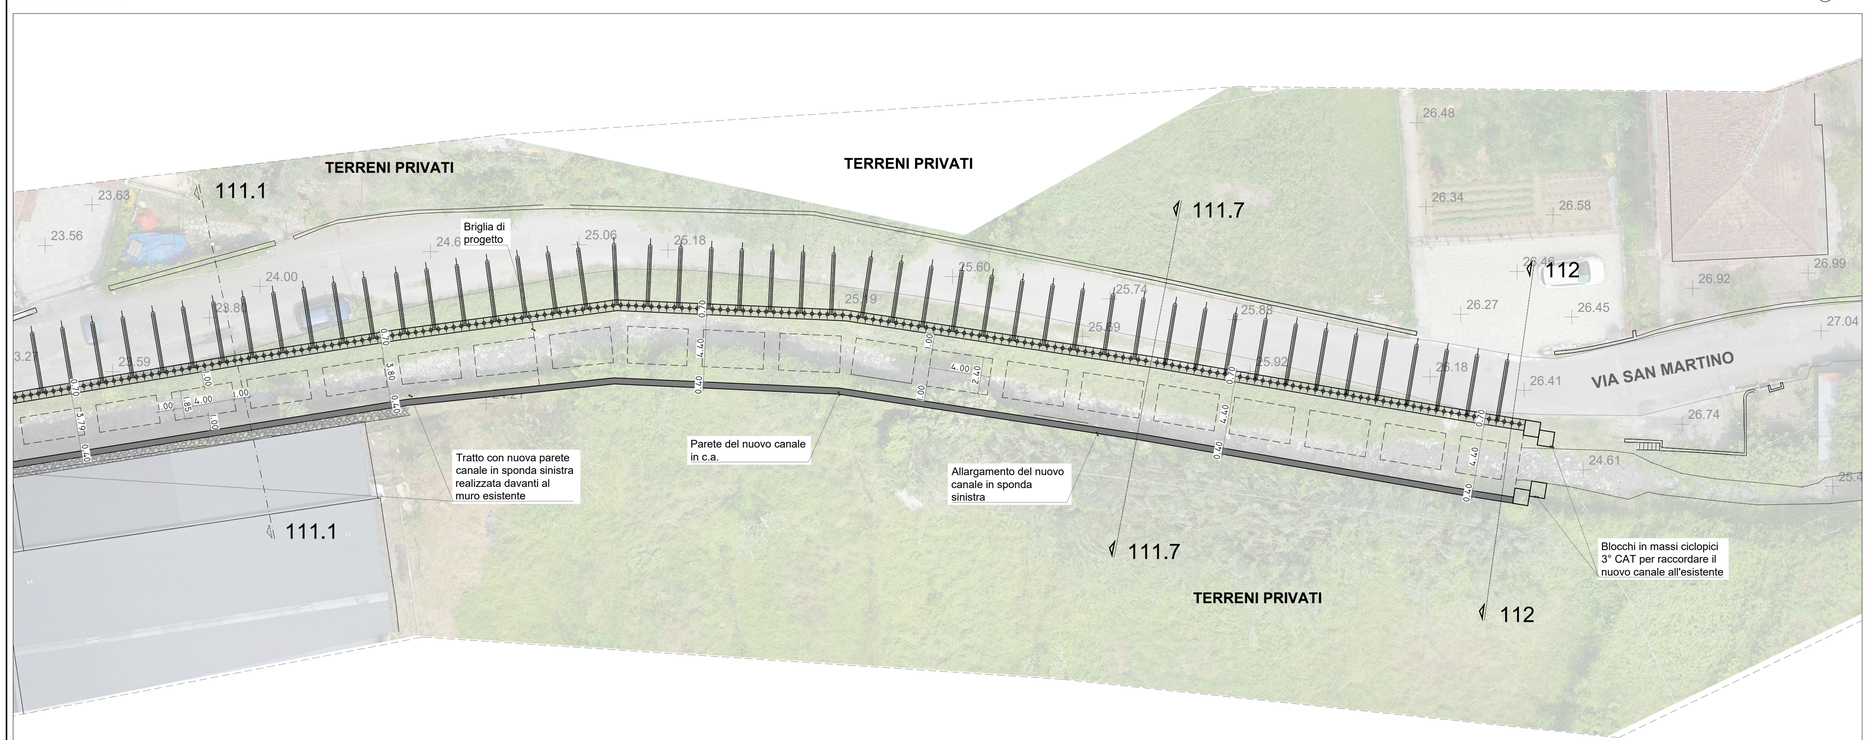

ITEC engineering

COMUNE DI COGORNO

Committente:
Comune di Cogorno

Titolo:

MITIGAZIONE RISCHIO IDRAULICO E MESSA IN SICUREZZA LOC. SAN SALVATORE - TRATTI TERMINALI FOSSATO SAN SALVATORE E RIO PESSA-LOTTO 1:RIO PESSA (tratto a cielo aperto)

Livello di progetto:
DEFINITIVO/ ESECUTIVO

Tavola n°:
ARC-104

Oggetto:

PLANIMETRIA E SEZIONI DI PROGETTO
2/2

Scala:
VARIE

Codice Progetto:
P077-21

Firme:

Nome File:
P077-21-E-DI-ARC-104-A

ORDINE DEGLI INGEGNERI DELLA PROVINCIA DELLA SPEZIA
DANIELE GUERRIERI
INGEGNERE
Civile ed Ambientale
Industriale
dell'Informazione
A 958

Rev.	Modifiche / Revisioni	Redatto	Data	Contr./Appr.	Data
A	PRIMA EMISSIONE	RT/BR	21/12/2021	DG/DR	21/12/2021
-	-	-	-	-	-
-	-	-	-	-	-
-	-	-	-	-	-

ASSOCIATO ance
apave Certification
ISO 9001 N° SC 10-25881/IAF 34
ISO 14001 N° SC 10-3491/IAF 34
ISO 45001 N° SCS 20-336/IAF 34

ITEC engineering S.r.l.
19038 SARZANA (SP)
Via Variante Aurelia, 98
TEL. +39 0187 610532
info@itec-engineering.it

16129 GENOVA
Via Antonio Cecchi, 7/9-10
TEL. +39 010 5959690
www.itec-engineering.it

E' vietata a norma di legge la riproduzione, anche parziale, non autorizzata di questo documento.