

Sezioni di raffronto
Rio Pessa - Tratto a cielo aperto


SEZIONE 109
Scala 1:100

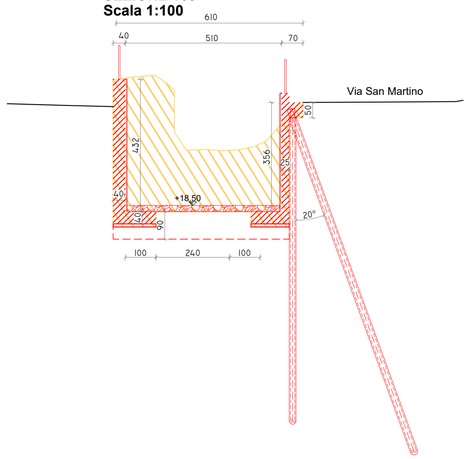


SEZIONE 110
Scala 1:100

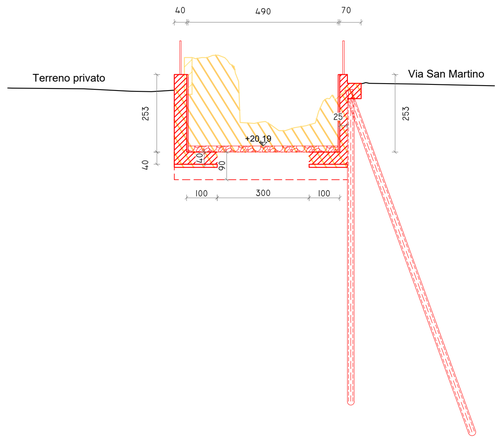


SEZIONE 111
Scala 1:100

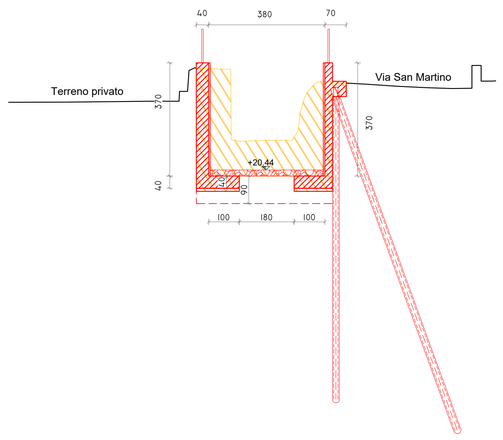


SEZIONE 111.1
Scala 1:100

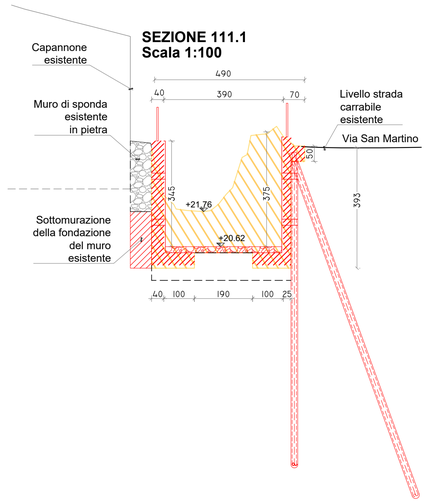

KEY-PLAN
Scala 1:2000

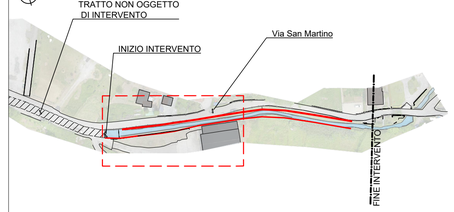

PLANIMETRIA DI RAFFRONTO
Rio Pessa - Tratto a cielo aperto
SCALA 1:500

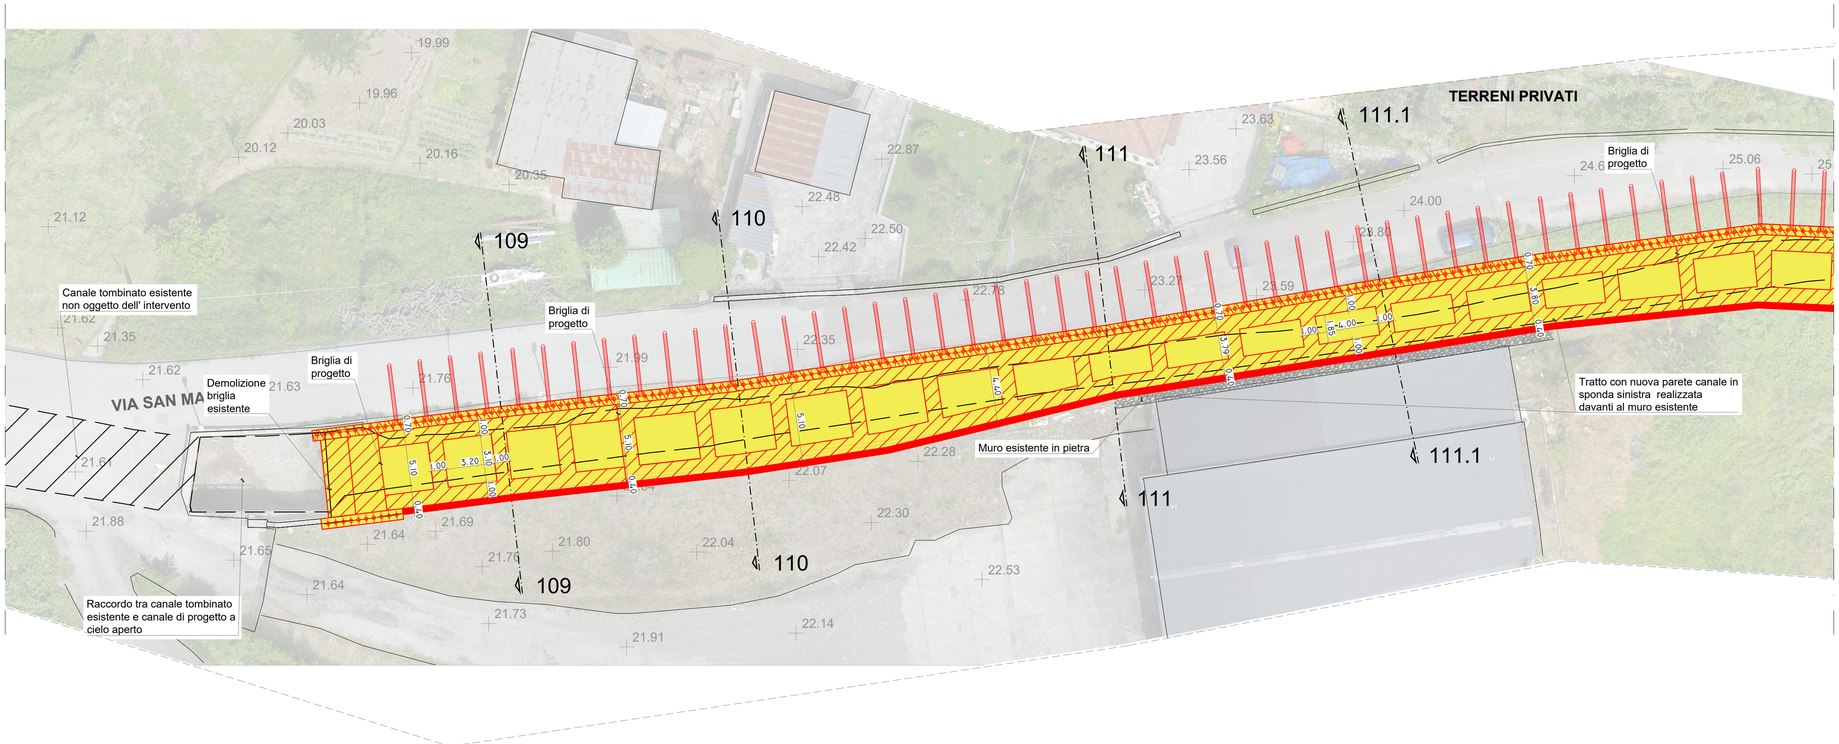

ITEC engineering

COMUNE DI COGORNO

Committente:
Comune di Cogorno

Titolo:

MITIGAZIONE RISCHIO IDRAULICO E MESSA IN SICUREZZA LOC. SAN SALVATORE - TRATTI TERMINALI FOSSATO SAN SALVATORE E RIO PESSA-LOTTO 1:RIO PESSA (tratto a cielo aperto)

Livello di progetto:
DEFINITIVO/ ESECUTIVO

Tavola n°:
ARC-105

Oggetto:

PLANIMETRIA E SEZIONI DI RAFFRONTO
1/2

Scala:
VARIE

Codice Progetto:
P077-21

Firme:

Nome File:
P077-21-E-DI-ARC-105-A

Rev.	Modifiche / Revisioni	Redatto	Data	Contr./Appr.	Data
A	PRIMA EMISSIONE	RT -	21/12/2021	DG/DR	21/12/2021
-	-	- -	-	-	-
-	-	- -	-	-	-
-	-	- -	-	-	-

ITEC engineering S.r.l.
19038 SARZANA (SP)
Via Varriante Aurelia, 9B
TEL. +39 0187 610532
info@itec-engineering.it

16129 GENOVA
Via Antonio Cecchi, 7/9-10
TEL. +39 010 5959690
www.itec-engineering.it

E' vietata a norma di legge la riproduzione, anche parziale, non autorizzata di questo documento.