
LOTTO 2 : INTERVENTO IN FASE DI PROGETTAZIONE MA NON OGGETTO DELLA PRESENTE VERIFICA DI ASSOGGETTABILITA'

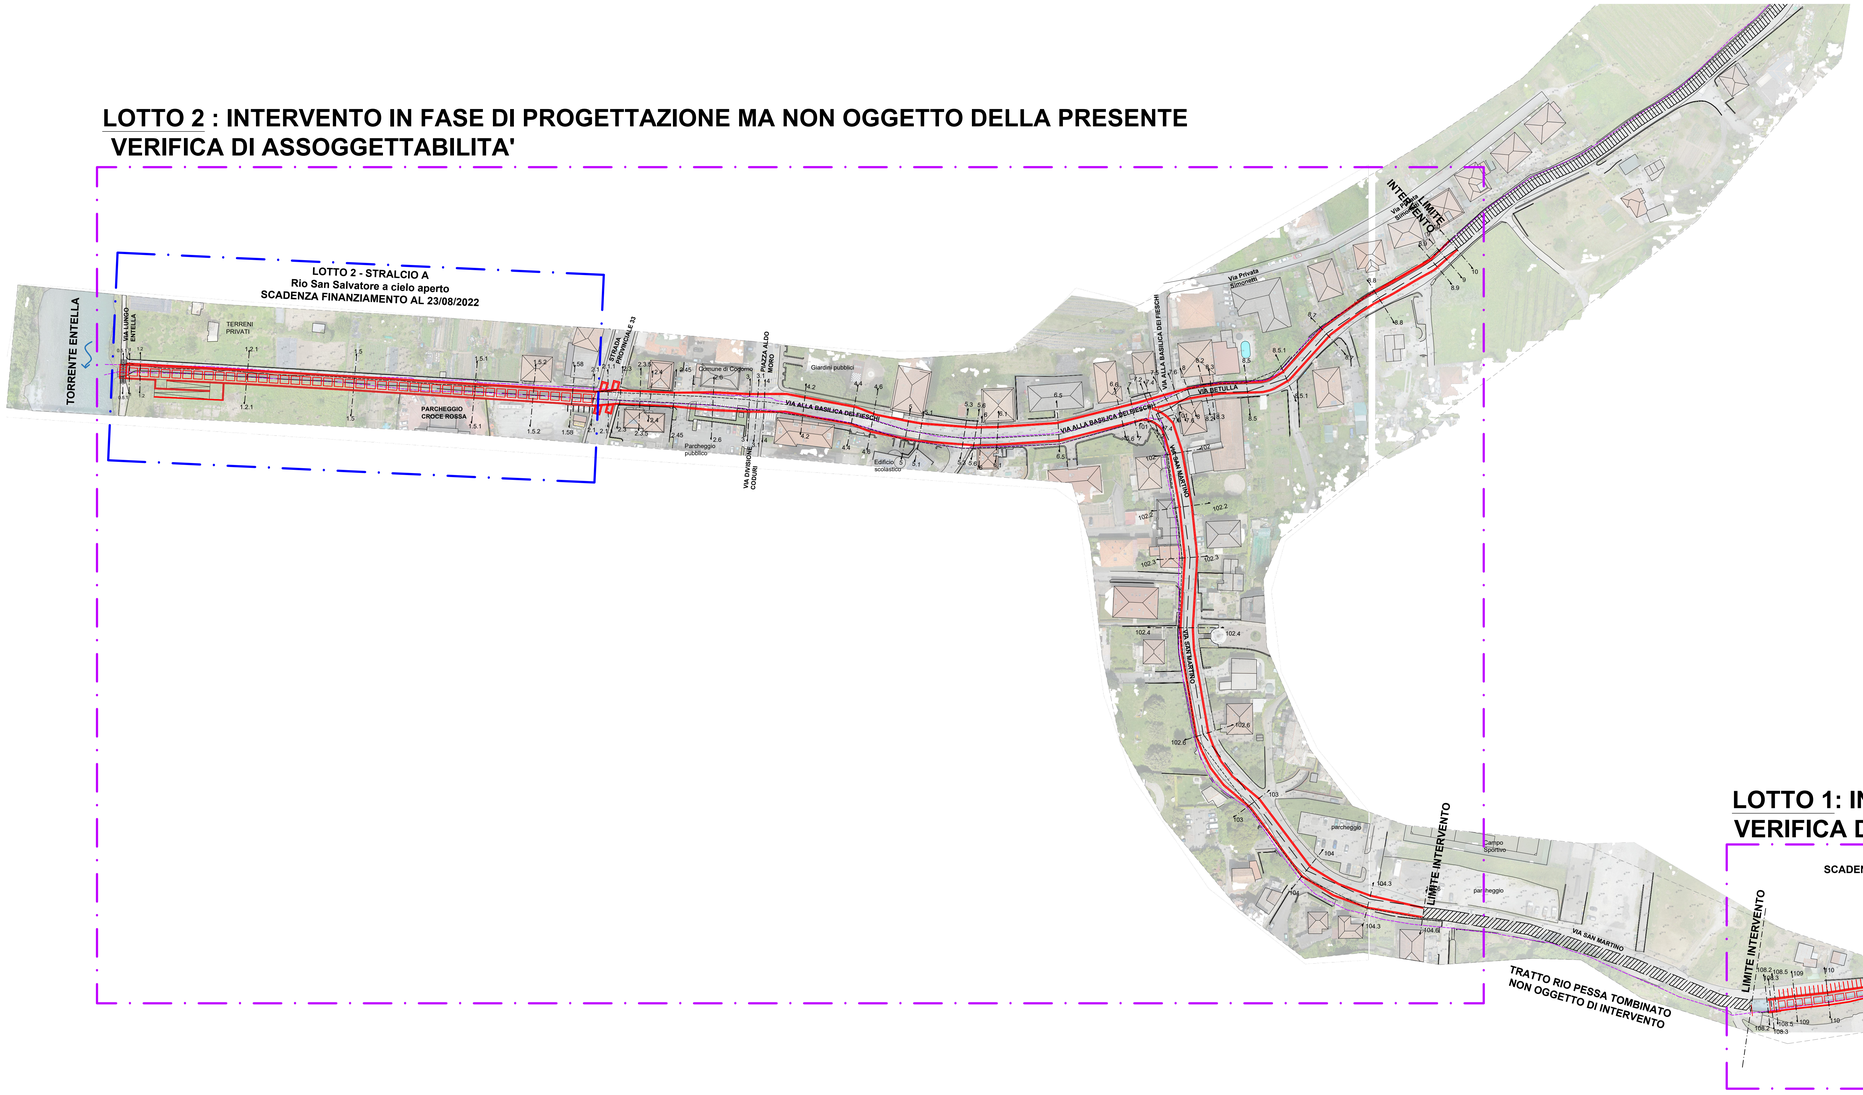

LOTTO 1: INTERVENTO SOGGETTO A VERIFICA DI ASSOGGETTABILITA'



ITEC engineering

COMUNE DI COGORNO

Committente:
Comune di Cogorno

Titolo:

MITIGAZIONE RISCHIO IDRAULICO E MESSA IN SICUREZZA LOC. SAN SALVATORE - TRATTI TERMINALI FOSSATO SAN SALVATORE E RIO PESSA-LOTTO 1:RIO PESSA (tratto a cielo aperto)

Livello di progetto:
DEFINITIVO/ ESECUTIVO

Tavola n°:
GEN-102

Oggetto:

PLANIMETRIA GENERALE CON SUDDIVISIONI LOTTI

Scala:
1:1000

Codice Progetto:
P077-21

Firme:

Nome File:
P077-21-E-DI-GEN-102-A

Rev.	Modifiche / Revisioni	Redatto	Data	Contr./Appr.	Data
A	PRIMA EMISSIONE	RT/DR	21/12/2021	DG/DR	21/12/2021
-	-	-	-	-	-
-	-	-	-	-	-
-	-	-	-	-	-
-	-	-	-	-	-

ITEC engineering S.r.l.
19038 SARZANA (SP)
Via Vezzante Aurelia, 98
TEL. +39 0187 610522
info@itec-engineering.it

16129 GENOVA
Via Antonio Cecchi, 7/9-10
TEL. +39 010 5959690
www.itec-engineering.it

E' vietata a norma di legge la riproduzione, anche parziale, non autorizzata di questo documento.