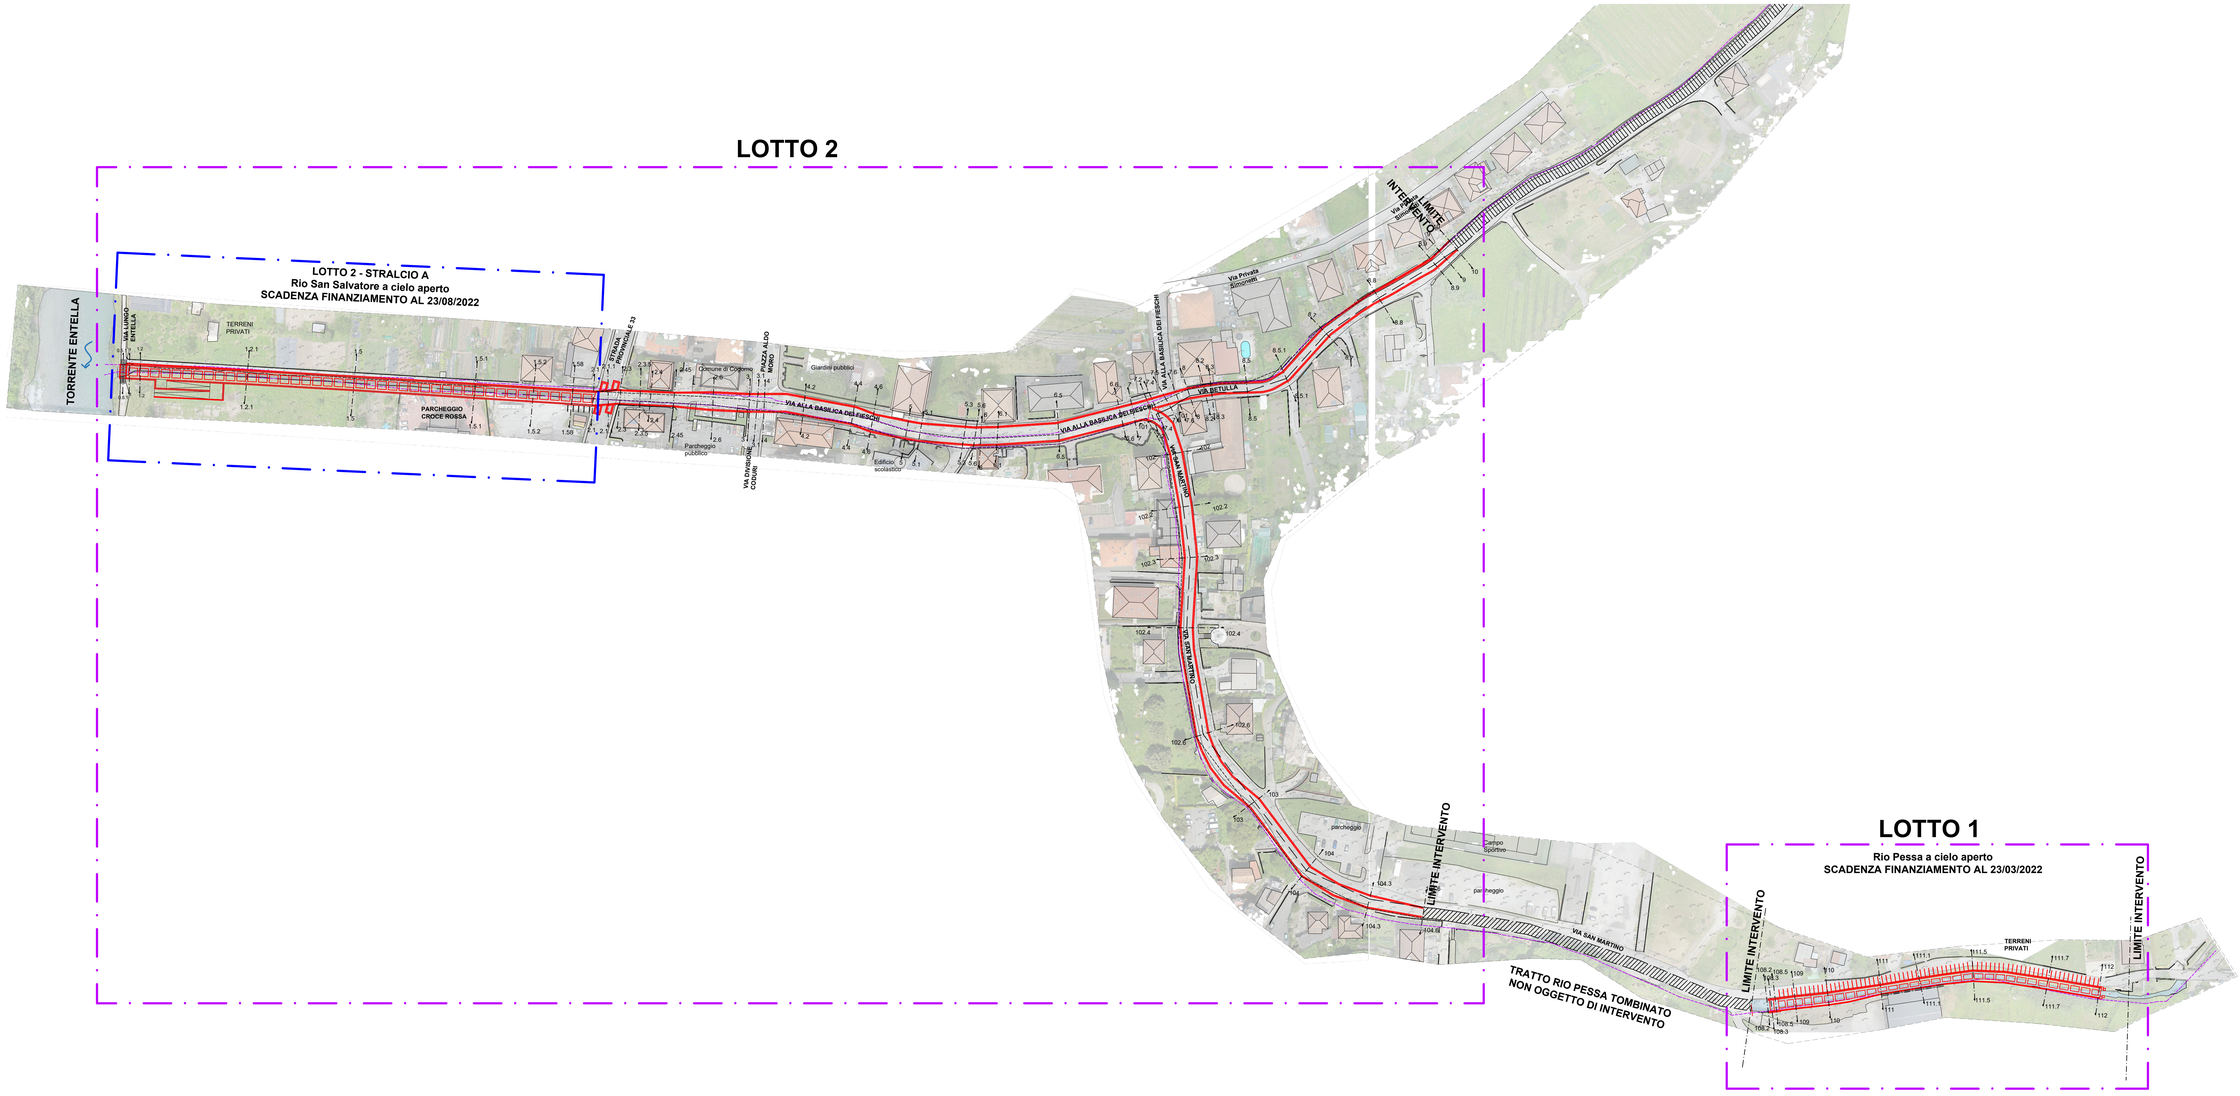


ITEC engineering

COMUNE DI COGORNO

Committente:
Comune di Cogorno

Titolo:

MITIGAZIONE RISCHIO IDRAULICO E MESSA IN SICUREZZA LOC. SAN SALVATORE - TRATTI TERMINALI FOSSATO SAN SALVATORE E RIO PESSA-REVISIONE PROGETTO PRELIMINARE DI CUI AL PARERE ADB PROT. PG 2018/126518

Livello di progetto:
FATTIBILITA' TECNICO ECONOMICA

Tavola n°:
IDR-001

Oggetto:

PLANIMETRIA GENERALE DI PROGETTO

Scala:
1:1000

Codice Progetto:
P077-21

Nome File:
P077-21-P-DI-IDR-001-A

Firme:

DANIELE GUERRERI
Ingegnere
Sezione A
N. 933

Rev.	Modifiche / Revisioni	Redatto	Data	Contr./Appr.	Data
A	PRIMA EMISSIONE	RT/BR	16/12/2021		16/12/2021
-	-	-	-	-	-
-	-	-	-	-	-
-	-	-	-	-	-
-	-	-	-	-	-

ASSOCIATO oice
apave International
CERTIFICATION
ISO 9001
N° SQ 10.25880MF 34
ISO 14001
N° SGA 16.5691MF 34
ISO 45001
N° SGS 20.5060MF 34
ITEC engineering S.r.l.
19038 SARZANA (SP)
Via Varialle Aurelio, 98
TEL. +39 0187 610522
info@itec-engineering.it
16129 GENOVA
Via Antonio Cecchi, 7/9-10
TEL. +39 010 5959690
www.itec-engineering.it

E' vietata a norma di legge la riproduzione, anche parziale, non autorizzata di questo documento.