

PLANIMETRIA DI PROGETTO
PIANO MARCIAPIEDE FINITO
scala 1:250




SEZIONE TIPO MURO IN PROGETTO
scala 1:50

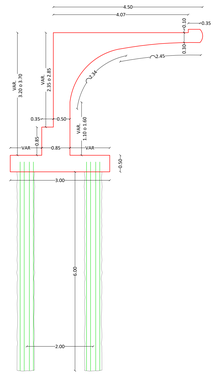

PLANIMETRIA DI PROGETTO
PIANO FONDAZIONE
scala 1:250

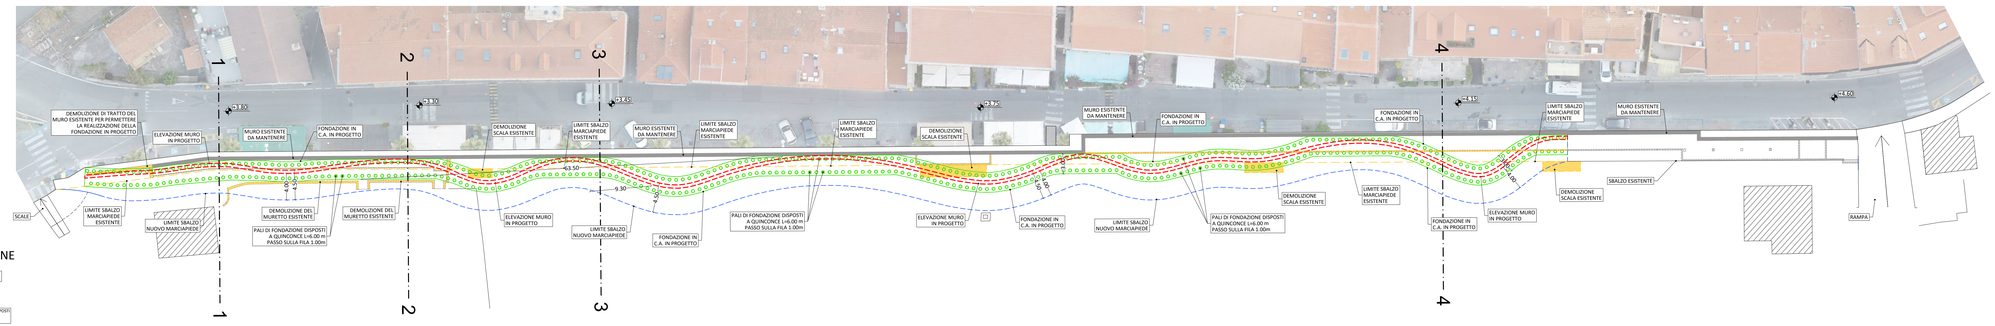

LEGENDA PIANO FONDAZIONE

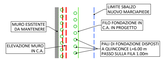



ECCEZIONALI EVENTI METEO OTTOBRE 2018 OCDPC 558 DEL 15 NOVEMBRE 2018
ANNUALITA' 2021 - DCD 7/2021
RESILIENZA ED OPERE DI MIGLIORAMENTO E RESILIENZA LUNGOMARE DEL PRINO E PIAZZALE LAMBOGLIA

Committente:

CITTÀ DI IMPERIA

R.U.P. Ing. Marco Manvaldi
Viale Matteotti, 157
18100 - Imperia (IM)

Progettisti:

SERTEC ENGINEERING CONSULTING S.R.L
Strada Provinciale 222 n. 31 - Lorenzè (TO)
tel +39 0125/1970499
info.sertec@pec4firgfo.to.it
www.sertec-engineering.com

Ing. Domenico GABRIELE
Ordine Ingegneri della Prov. di Torino n. 72617
domenico.gabriele@pec4firgfo.to.it

LD+SR architetti
vico delle vele 7/2 - 16128 Genova
tel 010 2462478 - fax 010 42031123
www.LDeSR.it

Arch. Silvia Rizzo
Ordine Architetti P.P.C. della Prov. di Genova: n°4712
rizzo@LDpuSR.it

Collaboratori esterni:
STUDIO TECNICO ASSOCIATO FERRI E GAZZANO
Via Dante 10a
18017 Civezza (IM)
tel/fax 0183928073
guido@fergazzano.it

Fase Progettuale	Archivio	Scala	Data
PROGETTO DEFINITIVO-ESECUTIVO	5385	VARIE	07/12/2021

2						
1						
0	07/12/2021	PROGETTO DEFINITIVO - ESECUTIVO	R.V.	F.T.	D.G.	
Revisione	Data	Descrizione	Redatto	Verificato	Responsabile	

TITOLO

PLANIMETRIA DI PROGETTO

TAV N°

202