
PROGETTO
SEZIONE 1 - 1
scala 1:200

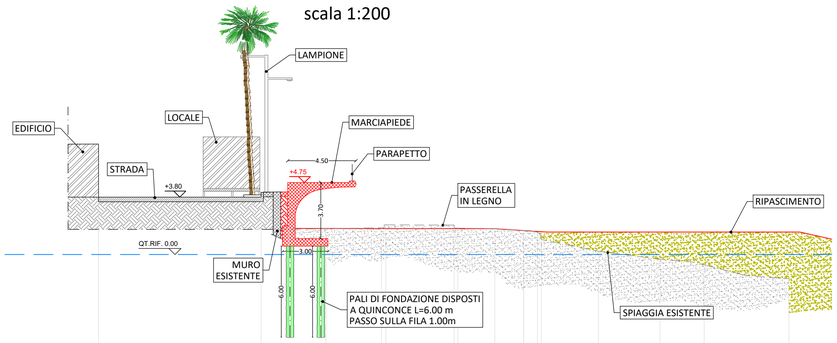


SCALA 1:200

QT.RIF. -10.000

QUOTE TERRENO ESISTENTE	3.78	3.79	4.10	4.17	1.71	1.76	1.95	1.84	1.54	1.70	1.58	1.37	0.89	0.22	-0.31	-0.54	-1.46

STATO ATTUALE
SEZIONE 1 - 1
scala 1:200

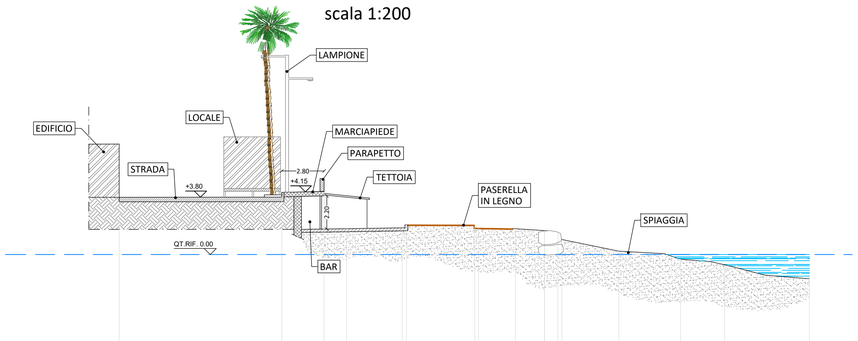


SCALA 1:200

QT.RIF. -10.000

QUOTE TERRENO ESISTENTE	3.78	3.79	4.10	4.17	1.71	1.76	1.95	1.84	1.54	1.70	1.58	1.37	0.89	0.22	-0.31	-0.54	-1.46

PROGETTO
SEZIONE 2 - 2
scala 1:200

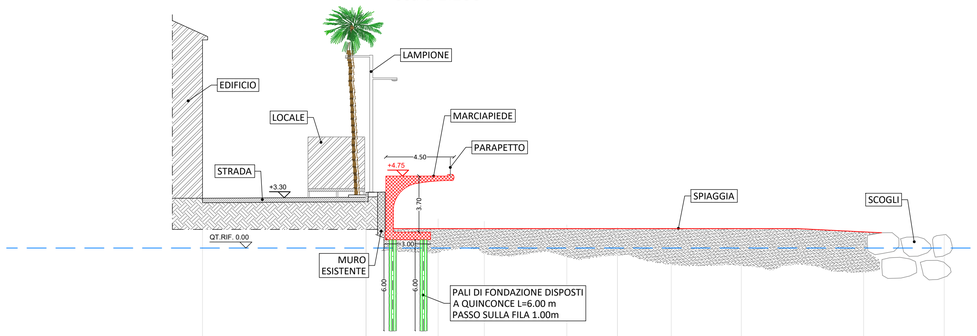


SCALA 1:200

QT.RIF. -10.000

QUOTE TERRENO ESISTENTE	3.28	3.55	3.67	3.72	1.92	1.75	1.53	1.37	1.26	1.01	0.79	0.87

STATO ATTUALE
SEZIONE 2 - 2
scala 1:200

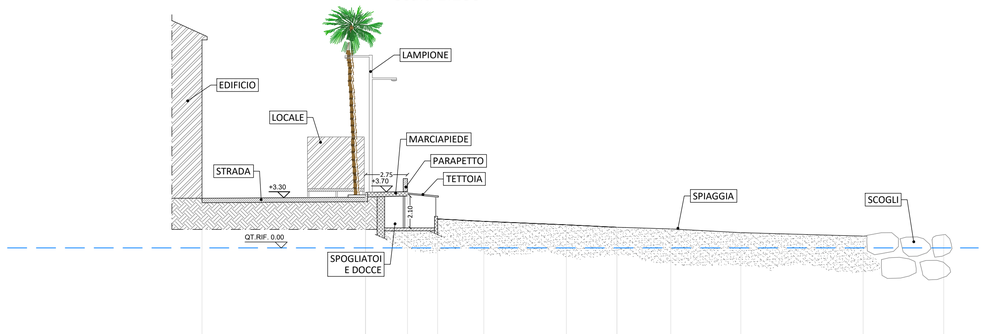


SCALA 1:200

QT.RIF. -10.000

QUOTE TERRENO ESISTENTE	3.28	3.55	3.67	3.72	1.92	1.75	1.53	1.37	1.26	1.01	0.79	0.87

PROGETTO
SEZIONE 3 - 3
scala 1:200

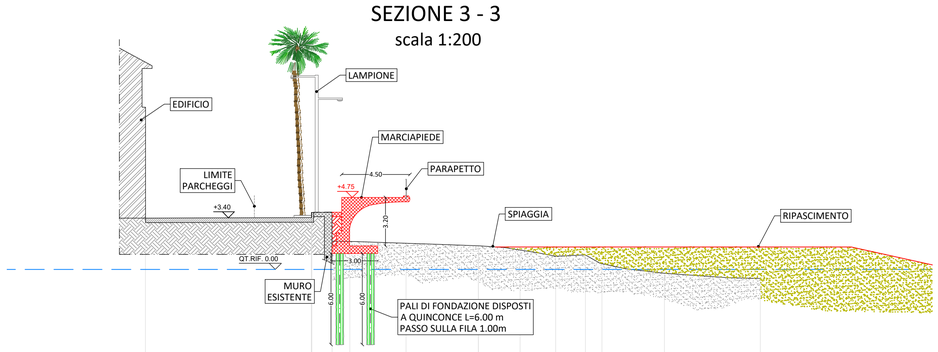


SCALA 1:200

QT.RIF. -10.000

QUOTE TERRENO ESIST.	3.41	3.41	3.73	1.88	3.74	1.74	1.56	1.30	0.87	0.95	0.40	-0.25	-0.60

STATO ATTUALE
SEZIONE 3 - 3
scala 1:200

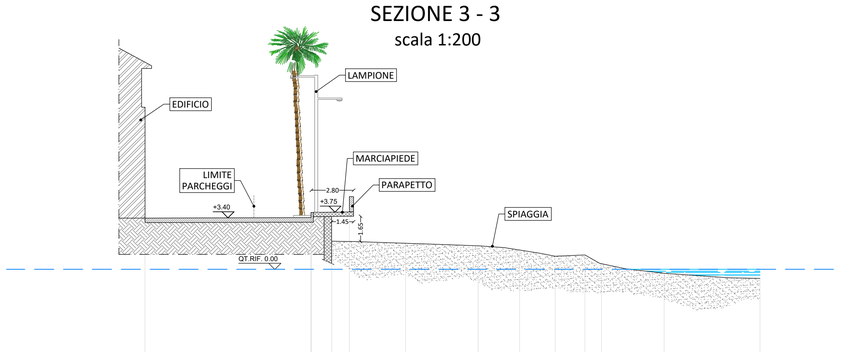


SCALA 1:200

QT.RIF. -10.000

QUOTE TERRENO ESIST.	3.41	3.41	3.73	1.88	3.74	1.74	1.56	1.30	0.87	0.95	0.40	-0.25	-0.60

PROGETTO
SEZIONE 4 - 4
scala 1:200

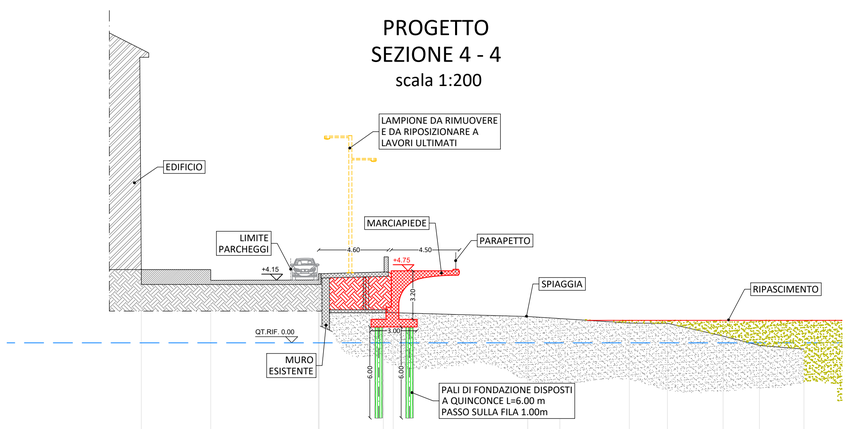


SCALA 1:200

QT.RIF. -10.000

QUOTE TERRENO ESIST.	4.83	4.12	4.15	4.56	4.64	1.99	1.74	1.60	1.31	1.29	0.44	-0.18	-0.42


STATO ATTUALE
SEZIONE 4 - 4
scala 1:200

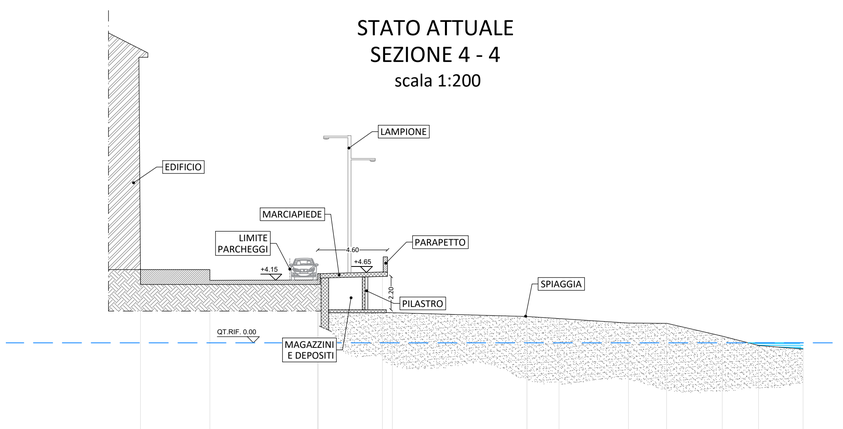

SCALA 1:200

QT.RIF. -10.000

QUOTE TERRENO ESIST.	4.83	4.12	4.15	4.56	4.64	1.99	1.74	1.60	1.31	1.29	0.44	-0.18	-0.42

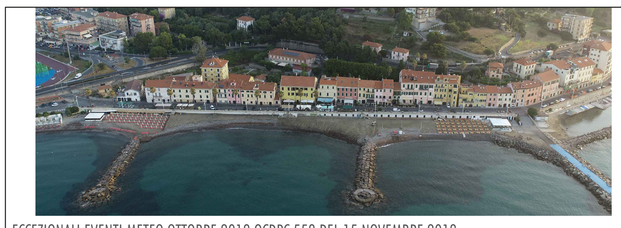

ECCEZIONALI EVENTI METEO OTTOBRE 2018 OCDPC 558 DEL 15 NOVEMBRE 2018
ANNUALITA' 2021 - DCD 7/2021
RESILIENZA ED OPERE DI MIGLIORAMENTO E RESILIENZA LUNGOMARE DEL PRINO E PIAZZALE LAMBOGLIA

Commitente:

CITTÀ DI IMPERIA

R.U.P. Ing. Marco Marvaldi
Viale Matteotti, 157
18100 - Imperia (IM)

Progettisti:
SERTEC ENGINEERING CONSULTING S.R.L
Strada Provinciale 222 n. 31 - Loranzè (TO)
tel +39 01251970499
info.sertec@ilquadrifoglio.to.it
www.sertec-engineering.com

Ing. Domenico GABRIELE
Ordine Ingegneri della Prov. di Torino n. 7261T
domenico.gabriele@ilquadrifoglio.to.it

LD+SR architetti
vico delle vele 7/2 - 16128 Genova
tel 010 2462478 - fax 010 42031123
www.LDpiuSR.it

Arch. Silvia Rizzo
Ordine Architetti P.P.C. della Prov. di Genova n°4712
rizzo@LDpiuSR.it

Collaboratori esterni:
STUDIO TECNICO ASSOCIATO FERRI E GAZZANO
Via Dante 15/a
18017 Civezza (IM)
tel/fax 018392673
guido@ferrigazzano.it

Fase Progettuale	Archivio	Scala	Data
PROGETTO DEFINITIVO-ESECUTIVO	5385	1:200	07/12/2021

Revisione	Data	Descrizione	Redatto	Verificato	Riesaminato
2					
1					
0	07/12/2021	PROGETTO DEFINITIVO - ESECUTIVO	R.V.	F.T.	D.G.

TITOLO

SEZIONI TIPO STATO ATTUALE
E PROGETTO

TAV N°

204