

# ARMATURA MURO H. 3.20 m

scala 1:50

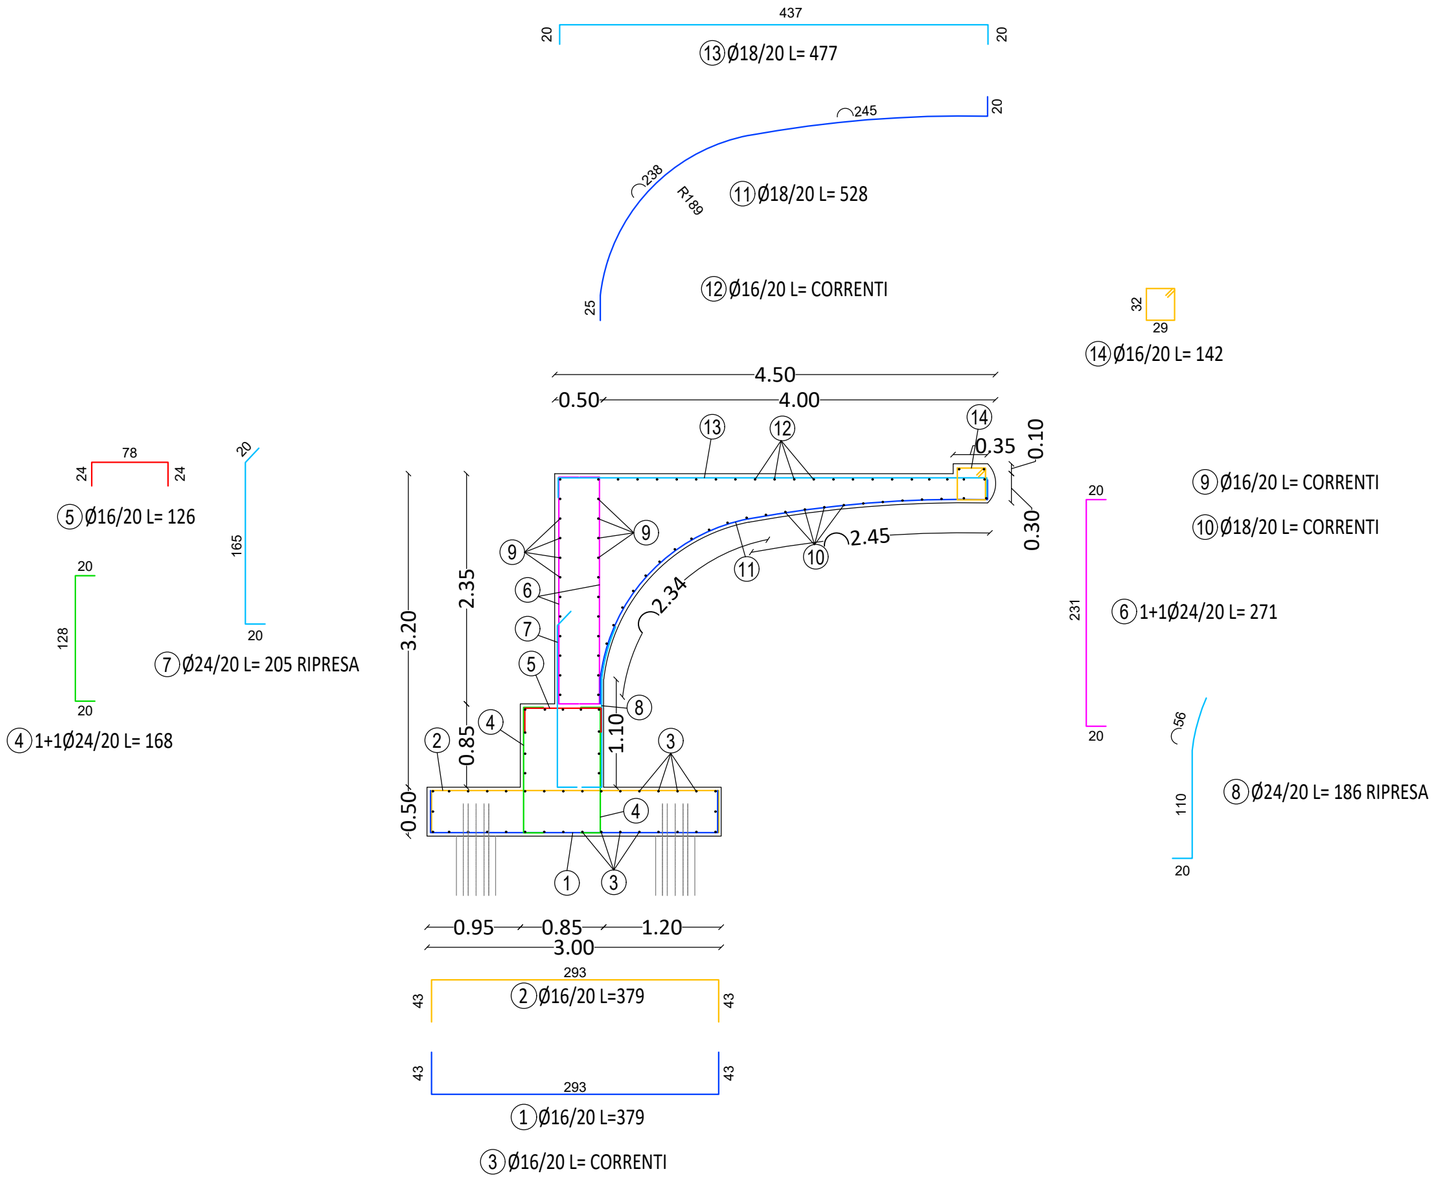


# ARMATURA PALI DI FONDAZIONE

scala 1:50

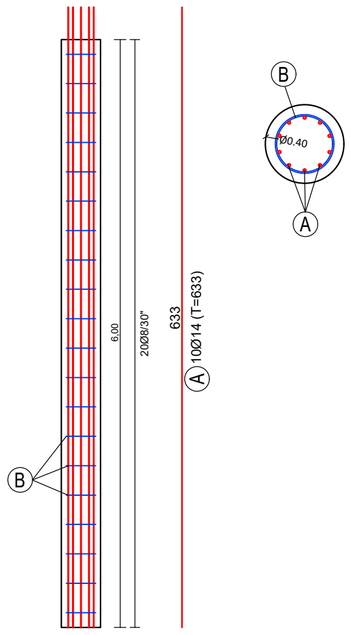




| DATI STRUTTURA | |
|---|---|
| Comune | *IMPERIA* |
| Coordinate geografiche del cantiere | *43.869945 E 8.004552 N* |
| Altitudine | *3 m s.l.m.* |
| Zona sismica | *2* |
| Tipo di opera | *ORDINARIA* |
| Vita nominale | *50 anni* |
| Classe d'uso | *IV* |
| Normativa di riferimento | *D.M. 17/01/2018* |

| TABELLA CARICHI | | | |
|---|---|---|---|
| *Permanenti strutturali* | | | |
| Calcestruzzo armato | 25.00 kN/mc | | |
| *Permanenti non strutturali* | | | |
| Permanente su soletta in c.a. | 2.00 kN/mq | | |
| Spinta terreno | max. 20.4 kN/mq | | |
| *Carichi variabili* | | | |
| Variabile da traffico | 5.00 kN/mq | | |
| *Azione sismica* | | | |
| $a_g$ (SLV) | 1.905 m/s2 | Categoria topografica | T1 |
| $a_g$ (SLD) | 0.608 m/s2 | Categoria sottosuolo | C |

# ARMATURA MURO H. 3.70 m

scala 1:50

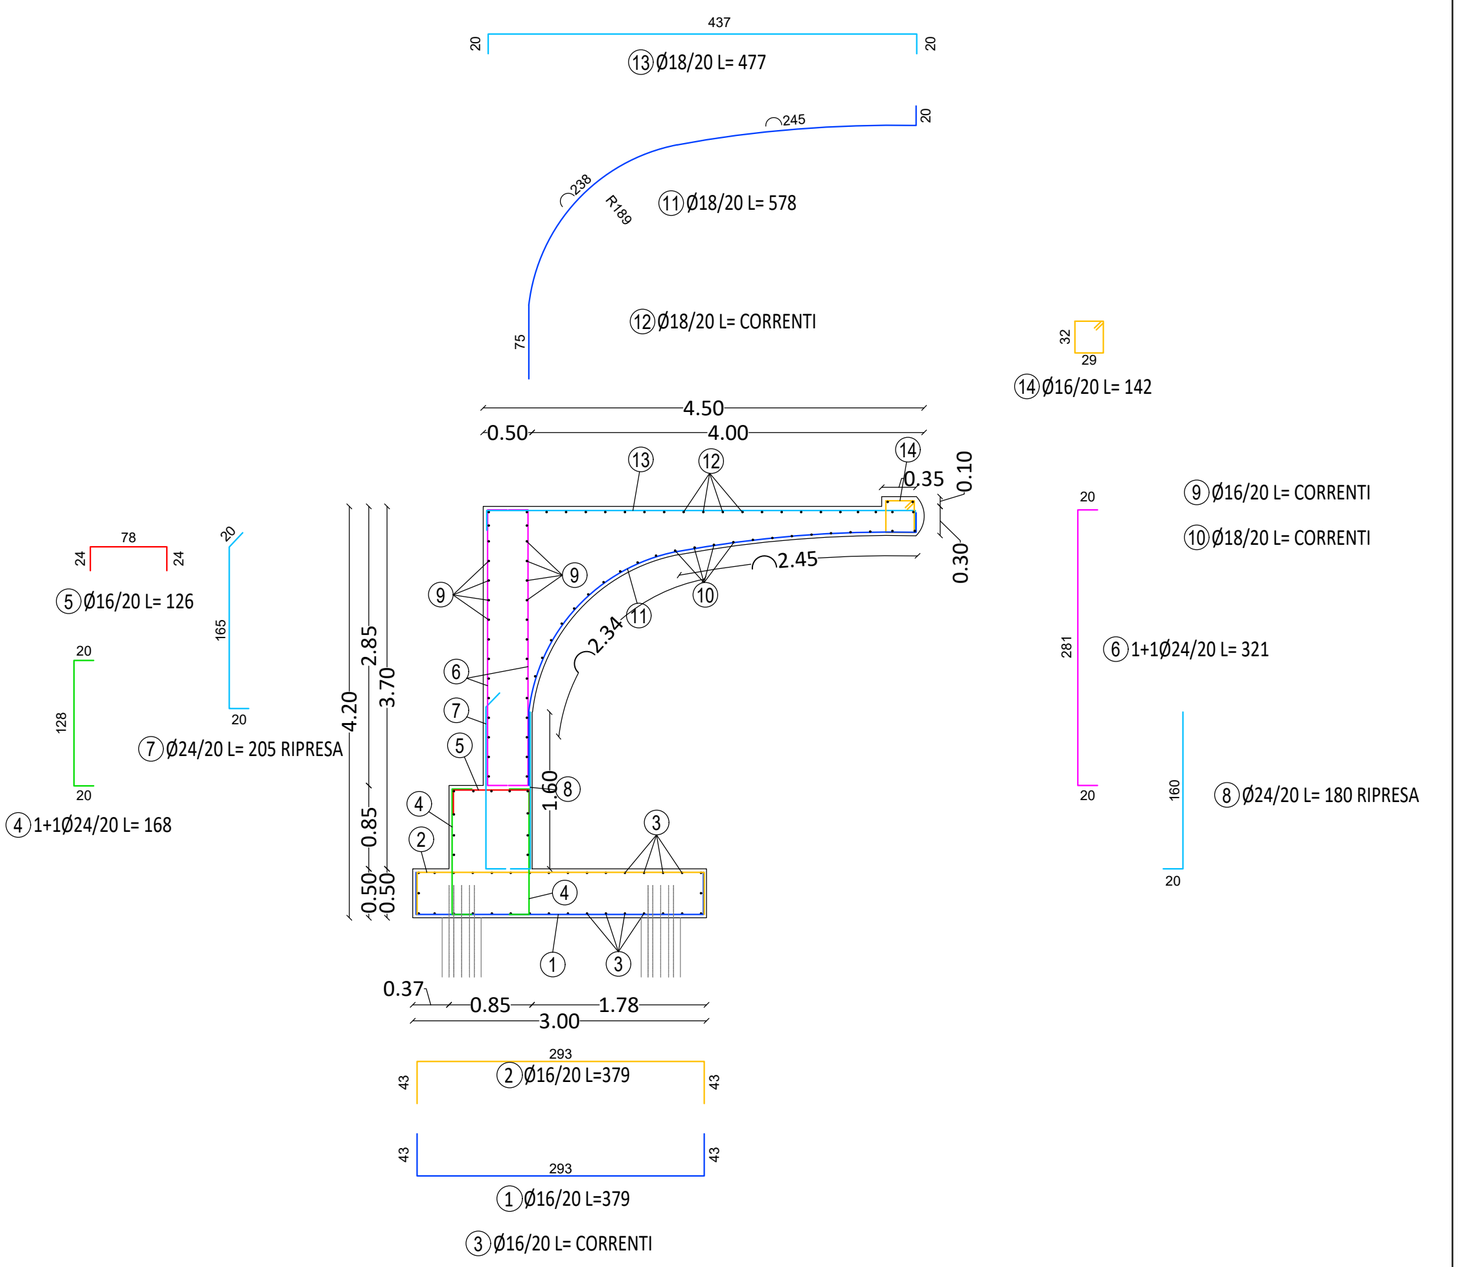

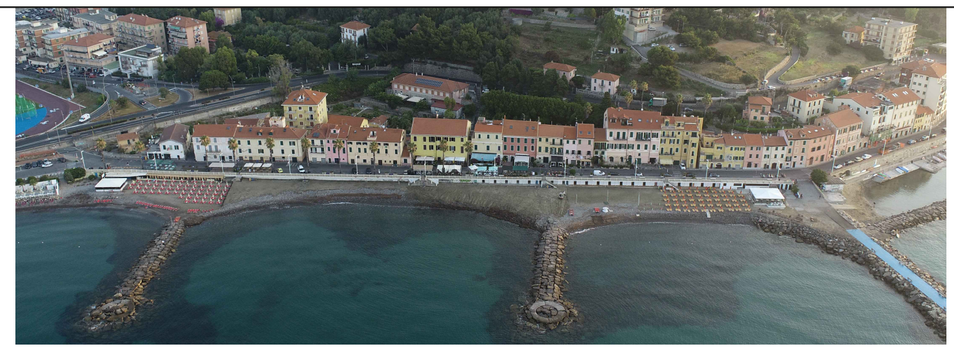ECCEZIONALI EVENTI METEO OTTOBRE 2018 OCDPC 558 DEL 15 NOVEMBRE 2018
ANNUALITA' 2021 - DCD 7/2021
RESILIENZA ED OPERE DI MIGLIORAMENTO E RESILIENZA LUNGOMARE DEL PRINO E PIAZZALE LAMBOGLIA

**Commitente:**

CITTÀ DI IMPERIA

R.U.P. Ing. Marco Marvaldi
Viale Matteotti, 157
18100 - Imperia (IM)


**Progettisti:**

**SERTEC ENGINEERING CONSULTING S.R.L**
Strada Provinciale 222 n. 31 - Loranzè (TO)
tel +39 01251970499
info.sertec@ilquadrifoglio.to.it
www.sertec-engineering.com

**Ing. Domenico GABRIELE**
Ordine Ingegneri della Prov. di Torino n. 7261T
domenico.gabriele@ilquadrifoglio.to.it

**LD+SR architetti**
vico delle vele 7/2 - 16128 Genova
tel 010 2462478 - fax 010 42031123
www.LDpiuSR.it

**Arch. Silvia Rizzo**
Ordine Architetti P.P.C. della Prov. di Genova n°4712
rizzo@LDpiuSR.it

**Collaboratori esterni:**

**STUDIO TECNICO ASSOCIATO FERRI E GAZZANO**
Via Dante 15/a
18017 Civezza (IM)
tel/fax 018392673
guido@ferrigazzano.it


| Fase Progettuale | Archivio | Scala | Data |
|---|---|---|---|
| PROGETTO DEFINITIVO-ESECUTIVO | 5385 | VARIE | 07/12/2021 |

| Revisione | Data | Descrizione | Redatto | Verificato | Riesaminato |
|---|---|---|---|---|---|
| 2 | | | | | |
| 1 | | | | | |
| 0 | 07/12/2021 | PROGETTO DEFINITIVO - ESECUTIVO | R.V. | F.T. | D.G. |

TITOLO

SEZIONI TIPO OPERE STRUTTURALI

TAV N°

205