

SEZIONE A - A'
SEZIONE TIPO ISOLE IN PROGETTO
D.lgs.n.50/2016 art.106 c.1a
scala 1:100

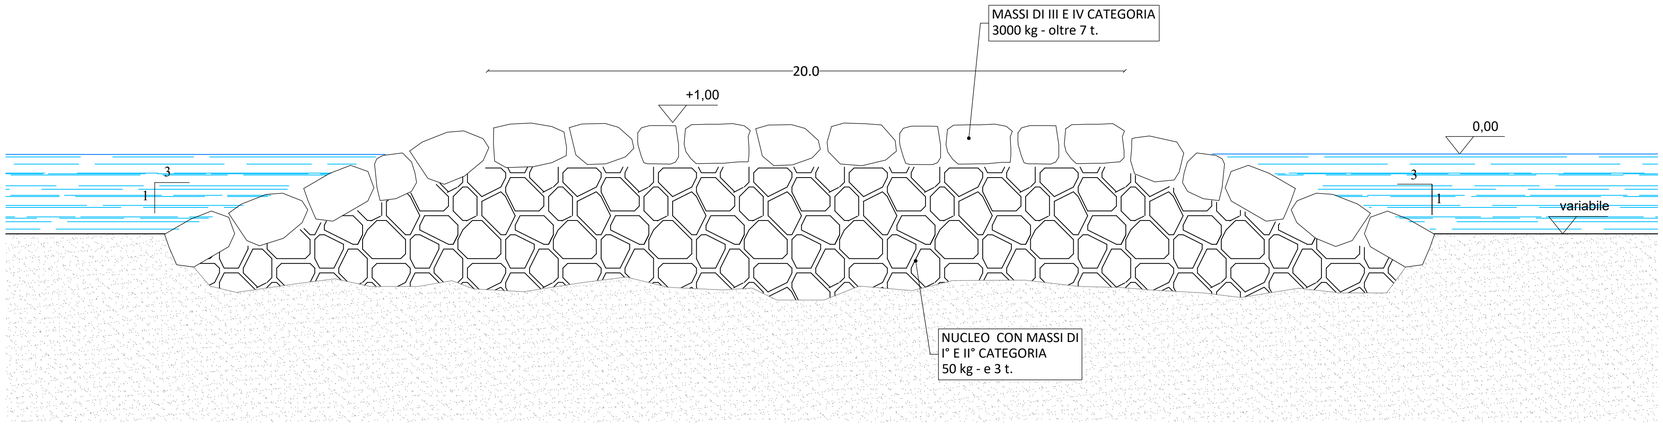

PLANIMETRIA DI PROGETTO OPERE A MARE
D.lgs.n.50/2016 art.106 c.1a
scala 1:1000

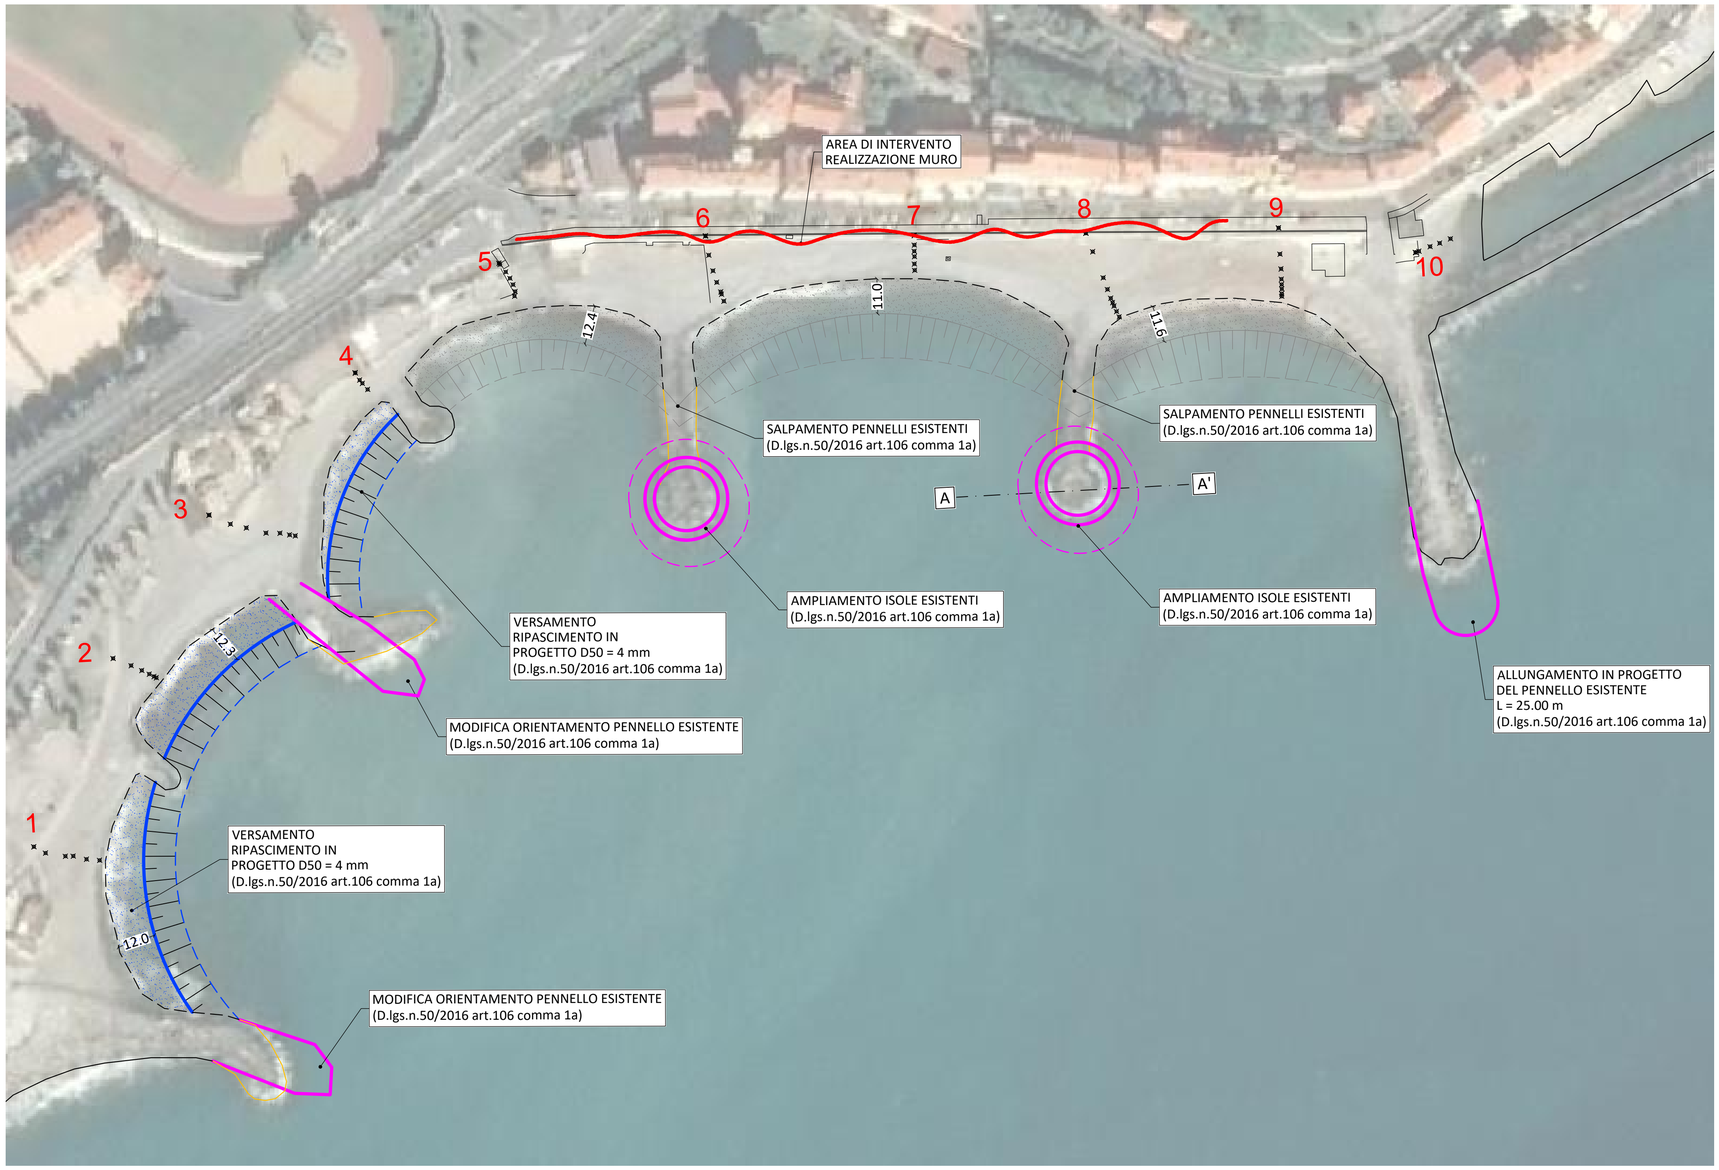


LEGENDA:

- 6 — CAPISALDI
- PUNTI BATTUTI SU SPIAGGIA
- MURO IN C.A. IN PROGETTO

Lavori di cui a D.lgs.n.50/2016 art.106 c.1a

- RIPASCIMENTO IN PROGETTO
- OPERE IN PROGETTO
- SALPAMENTO PENNELLI ESISTENTI

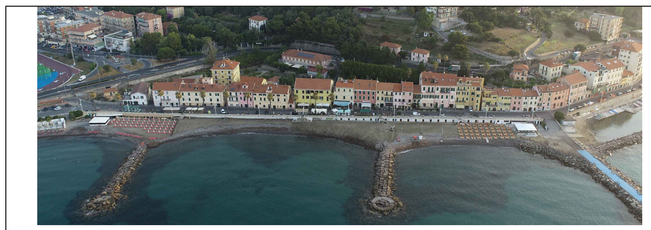

ECCEZIONALI EVENTI METEO OTTOBRE 2018 OCDPC 558 DEL 15 NOVEMBRE 2018
ANNUALITA' 2021 - DCD 7/2021
RESILIENZA ED OPERE DI MIGLIORAMENTO E RESILIENZA LUNGOMARE DEL PRINO E PIAZZALE LAMBOGLIA

Commitente:

CITTÀ DI IMPERIA

R.U.P. Ing. Marco Marvaldi
Viale Matteotti, 157
18100 - Imperia (IM)

Progettisti:

SERTEC ENGINEERING CONSULTING S.R.L
Strada Provinciale 222 n. 31 - Loranzè (TO)
tel +39 01251970499
info.sertec@ilquadrifoglio.to.it
www.sertec-engineering.com

Ing. Domenico GABRIELE
Ordine Ingegneri della Prov. di Torino n. 7261T
domenico.gabriele@ilquadrifoglio.to.it

LD+SR architetti
vico delle vele 7/2 - 16128 Genova
tel 010 2462478 - fax 010 42031123
www.LDpiuSR.it

Arch. Silvia Rizzo
Ordine Architetti P.P.C. della Prov. di Genova n°4712
rizzo@LDpiuSR.it

Collaboratori esterni:

STUDIO TECNICO ASSOCIATO FERRI E GAZZANO
Via Dante 15/a
18017 Civezza (IM)
tel/fax 018392673
guido@ferrigazzano.it

Fase Progettuale	Archivio	Scala	Data
PROGETTO DEFINITIVO-ESECUTIVO	5385	VARIE	07/12/2021

Revisione	Data	Descrizione	Redatto	Verificato	Riesaminato
2					
1					
0	07/12/2021	PROGETTO DEFINITIVO - ESECUTIVO	R.V.	F.T.	D.G.

TITOLO

PLANIMETRIA DI PROGETTO OPERE A MARE E SEZIONE TIPO (D.lgs.n.50/2016 art.106 c.1a)

TAV N°

302