

PLANIMETRIA DI PROGETTO
PIANO MARCIAPIEDE FINITO
scala 1:250



SEZIONE TIPO MURO IN PROGETTO
scala 1:50

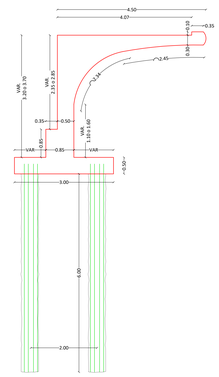

PLANIMETRIA DI PROGETTO
PIANO FONDAZIONE
scala 1:250

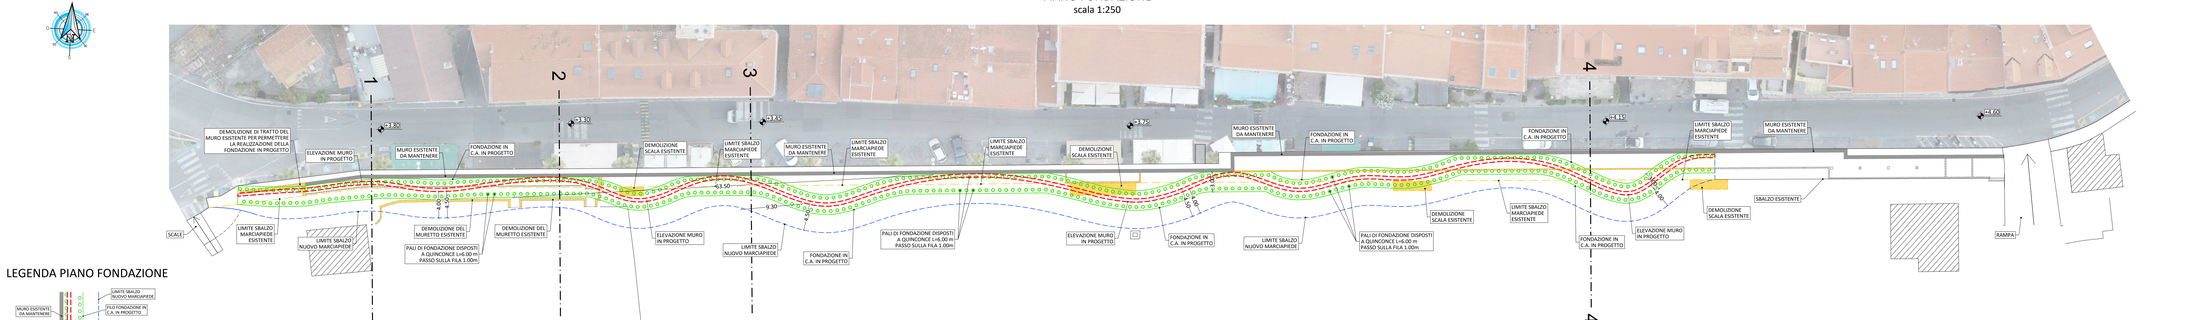

LEGENDA PIANO FONDAZIONE



ECCEZIONALI EVENTI METEO OTTOBRE 2018 OCDPC 558 DEL 15 NOVEMBRE 2018
ANNUALITA' 2021 - DCD 7/2021
RESILIENZA ED OPERE DI MIGLIORAMENTO E RESILIENZA LUNGOMARE DEL PRINO E PIAZZALE LAMBOGLIA

Committente:

CITTA DI IMPERIA

R.U.P. Ing. Marco Marvaldi
Viale Matteotti, 157
18100 - Imperia (IM)

Progettisti:

SERTEC ENGINEERING CONSULTING S.R.L
Strada Provinciale 222 n. 31 - Lorenzè (TO)
tel +39 0125/1970469
mail: sertec@pec.ordingto.to.it
www.sertecengineering.com

Ing. Domenico GABRIELE
Ordine Ingegneri della Prov. di Torino n. 7261T
domenico.gabriele@pec.ordingto.to.it

LD+SR architetti
vico delle vele 7/2 - 16126 Genova
tel 010 2462478 - fax 010 4203113
www.LDplusSR.it

Arch. Silvia Rizzo
Ordine Architetti P.P.C. della Prov. di Genova n°4712
rizzo@LDplusSR.it

Collaboratori esterni:

STUDIO TECNICO ASSOCIATO FERRI E GAZZANO
Via Dante 10/a
18017 Cravisca (IM)
tel/fax 0183926873
gualdo@ferrigazzano.it

Fase Progettuale	Archivio	Scala	Data
PROGETTO DEFINITIVO-ESECUTIVO	5385	VARIE	07/12/2021

2					
1	05/05/2021	Integrazioni Regione Liguria	I.T.	I.T.	R.S.
0	07/12/2021	PROGETTO DEFINITIVO - ESECUTIVO	R.S.	I.T.	S.R.
Revisione	Data	Descrizione	Redatto	Verificato	Rassegnato

TITOLO

PLANIMETRIA DI PROGETTO

TAV N°

202