

SEZIONE N. : 1

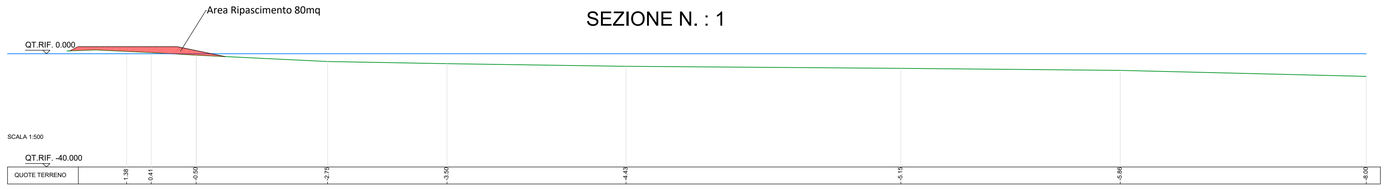


SEZIONE N. : 2

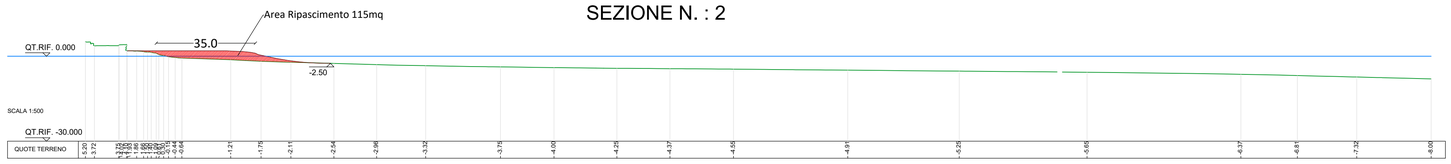


SEZIONE N. : 3




SEZIONE A - A'
SEZIONE TIPO ISOLE
AMPLIAMENTO
scala 1:200

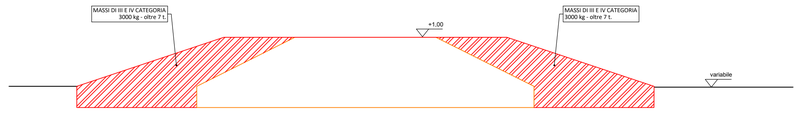


SEZIONE A - A'
SEZIONE TIPO ISOLE
IN PROGETTO
scala 1:100

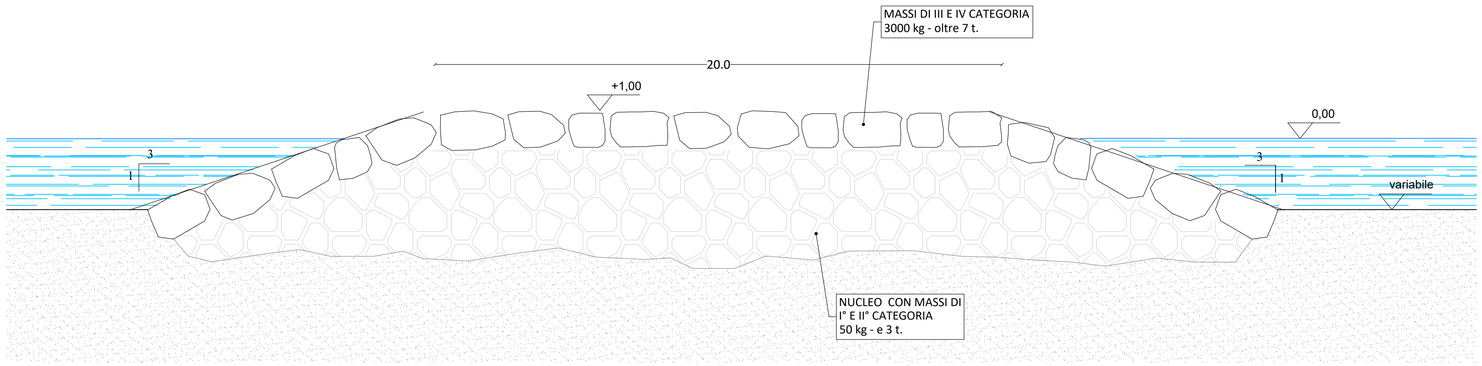

SEZIONE A - A'
SEZIONE TIPO ISOLE
ESISTENTI
scala 1:100

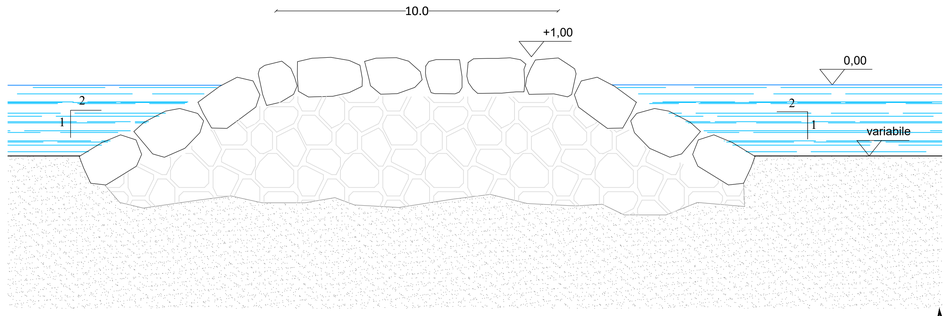

PLANIMETRIA DI PROGETTO OPERE A MARE
scala 1:1000

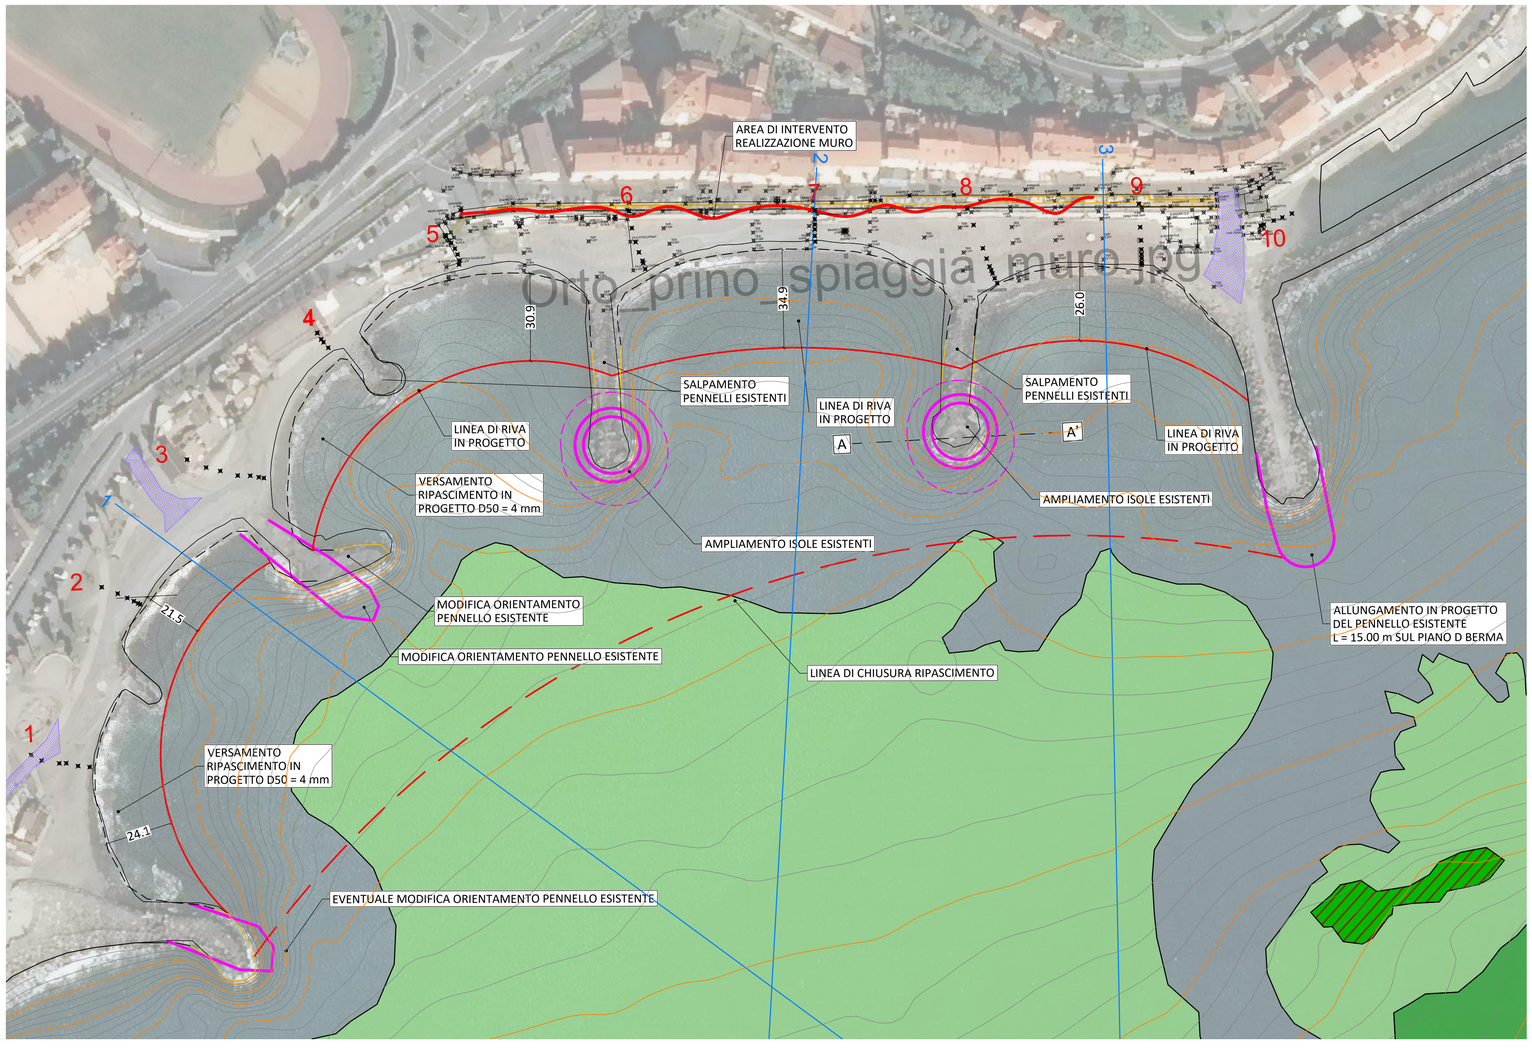


LEGENDA:

- 6 CAPISALDI
- PUNTI BATTUTI SU SPIAGGIA
- MURO IN C.A. IN PROGETTO
- RIPASCIMENTO IN PROGETTO
- OPERE IN PROGETTO
- SALPAMENTO PENNELLI ESISTENTI
- RAMPE DI CANTIERE

ATLANTE HABITAT MARINI DELLA LIGURIA 2020

legenda

- FORMAZIONE MISTA DI CYMODOCEA NODOSA E CAULERPA TAXIFOLIA
- PRATO DI CYMODOCEA NODOSA
- PRATO DI CYMODOCEA NODOSA SU MATTE MORTA, ANCHE FRAMMENTATO O TOTALMENTE RIMANEGGIATA CON POSSIBILI RADI CLIFFI DI POSIDONIA OCEANICA
- PRATERIA DI POSIDONIA OCEANICA (PREVALENTEMENTE SU MATTE)
- FORMAZIONI A MOSAICO DI POSIDONIA OCEANICA VIVA E MATTE MORTA

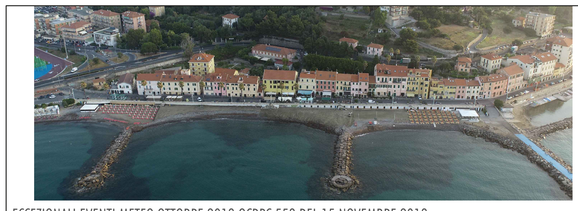

ECCEZIONALI EVENTI METEO OTTOBRE 2018 OCDPC 558 DEL 15 NOVEMBRE 2018
ANNUALITA' 2021 - DCD 7/2021
RESILIENZA ED OPERE DI MIGLIORAMENTO E RESILIENZA LUNGOMARE DEL PRINO E PIAZZALE LAMBOGLIA

Commitente:

CITTÀ DI IMPERIA

R.U.P. Ing. Marco Marvaldi
Viale Matteotti, 157
18100 - Imperia (IM)

Progettisti:

SERTEC ENGINEERING CONSULTING S.R.L
Strada Provinciale 222 n. 31 - Loranzè (TO)
tel +39 01251970499
info.sertec@ilquadrifoglio.to.it
www.sertec-engineering.com

Ing. Domenico GABRIELE
Ordine Ingegneri della Prov. di Torino n. 7261T
domenico.gabriele@ilquadrifoglio.to.it

LD+SR architetti
vico delle vele 7/2 - 16128 Genova
tel 010 2462478 - fax 010 42031123
www.LDpiuSR.it

Arch. Silvia Rizzo
Ordine Architetti P.P.C. della Prov. di Genova n°4712
rizzo@LDpiuSR.it

Collaboratori esterni:

STUDIO TECNICO ASSOCIATO FERRI E GAZZANO
Via Dante 15/a
18017 Civezza (IM)
tel/fax 018392673
guido@ferrigazzano.it

Fase Progettuale	Archivio	Scala	Data
PROGETTO DEFINITIVO-ESECUTIVO	5385	VARIE	07/12/2021

Revisione	Data	Descrizione	Redatto	Verificato	Riesaminato
2					
1	05/02/2022	Integrazioni Regione Liguria	F.T.	F.T.	D.G.
0	07/12/2021	PROGETTO DEFINITIVO - ESECUTIVO	R.V.	F.T.	D.G.

TITOLO	TAV N°
PLANIMETRIA DI PROGETTO OPERE A MARE E SEZIONI TIPO	302