




1 Prospetto Ovest
Scala 1 : 200

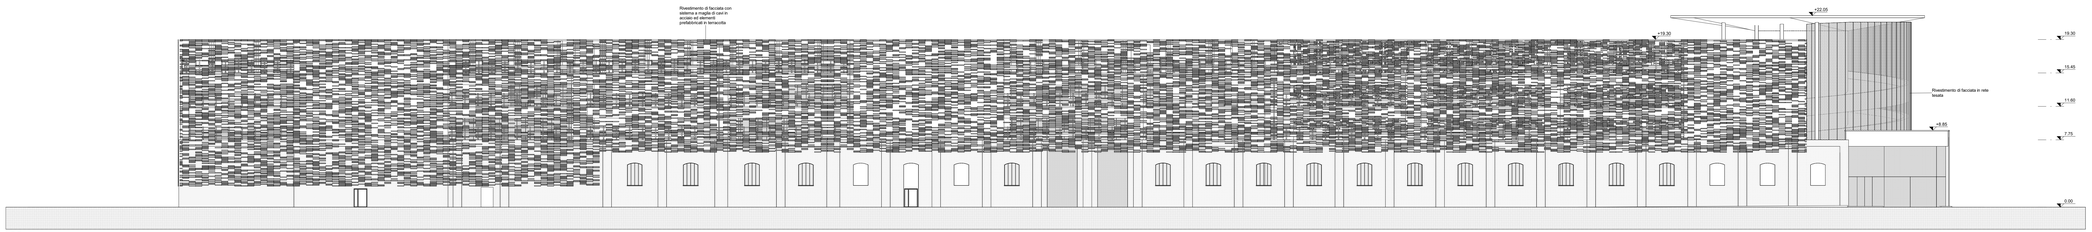

2 Prospetto Est
Scala 1 : 200

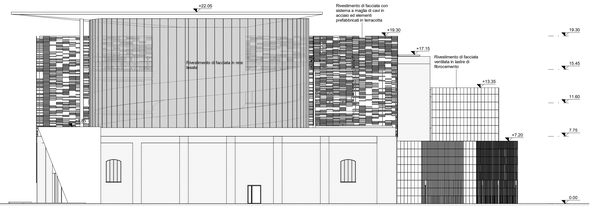

3 Prospetto Nord
Scala 1 : 200

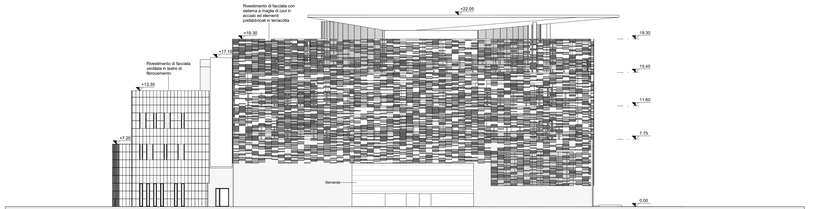

4 Prospetto Sud
Scala 1 : 200

LEGENDA

Codifica ambienti

Nome
Nome
mq. xx,xx
Perimetro
n° xx.xx

Codifica pacchetti orizzontali

PO - Pacchetto Orizzontale
CO - Copertura Orizzontale
XX - Numero progressivo

Codifica pacchetti verticali

MX.XX
MI - Pacchetto verticale (interno)
ME - Pacchetto verticale (esterno)
XX - Numero progressivo

Confine area di progetto

Simboli Grafici

0.00 Quota altimetrica - finito (sezione)
0.00 Quota altimetrica - rustico (sezione)
0.00 Quota altimetrica - finito (pavimento)
Cavedio


Identificazione sezione

01 / 219 — N° disegno / N° tavola

Identificazione disegno

N Titolo disegno
Scala 1:xxx
N - numero disegno

N.B. TUTTE LE QUOTE DEVONO ESSERE VERIFICATE IN CANTIERE.

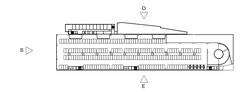

COMMITTENTE:

COMUNE DI GENOVA
IL RESPONSABILE UNICO DEL PROCEDIMENTO
ALBERTO BITOSSI
IL DIRETTORE ESECUTORE DEL CONTRATTO
ANTONIO ROSSA

PROGETTAZIONE DEFINITIVA DEL SISTEMA DEGLI ASSI DI FORZA PER IL TRASPORTO PUBBLICO LOCALE (RETE FILOVIARIA E STRUTTURE CONNESSE)

PROGETTAZIONE

MANDATARIA
ITALFERR
GRUPPO FERROVIE DELLO STATO ITALIANE

MANDANTE
SYSTRA

MANDANTE
ETS Engineering and Technical Services s.p.r.l.

MANDANTE
ABDR ARCHITETTI ASSOCIATI

ABDR Architetti Associati s.r.l.

Studio Architettonico
DEPOSITO STAGLIENO - PROSPETTI POST OPERAM

IL PROGETTISTA RESPONSABILE DELL'INTEGRAZIONE
Dott. Ing. Luca Bernardini

SCALA: 1 : 200

COMMESSA	LOTTO	FASE	ENTE	TIPO DOC.	OPERA/DISCIPLINA	PROGR.	REV.
E21D	05	D	Z3	P9	FA1500	015	E

Revis.	Descrizione	Redatto	Data	Verificato	Data	Approvato	Data	Autorizzato Data
A	Emissione Esecutiva	ABDR	10/08/21	P. Desideri	10/08/21	A. Peresso	10/08/21	
B	Revisione a seguito istruttoria Stazione Appaltante	ABDR	10/09/21	P. Desideri	10/09/21	A. Peresso	10/09/21	
C	Emissione	ABDR	15/09/21	P. Desideri	15/09/21	A. Peresso	15/09/21	
D	Emissione	ABDR	22/09/21	P. Desideri	22/09/21	A. Peresso	22/09/21	
E	Emissione	ABDR	06/10/21	P. Desideri	06/10/21	A. Peresso	06/10/21	

File: E21D - 05 - D - Z3 - P9 - FA1500 - 015 - E.pdf

Ordine degli Architetti P.P.C. della Provincia di Genova N° 6029 Sezione A