




1 Sz - A - SEZIONE TRASVERSALE
Scala 1 : 200

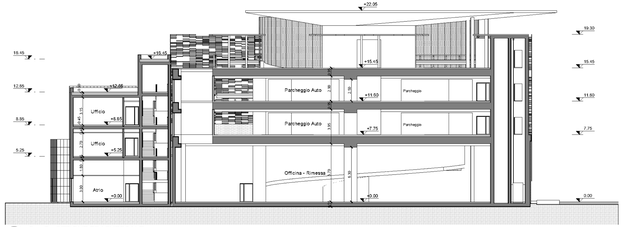


3 Sz - C - SEZIONE TRASVERSALE
Scala 1 : 200

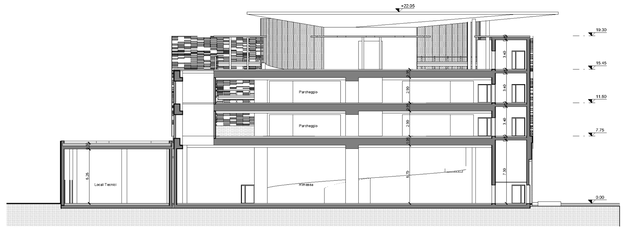

2 Sz - B - SEZIONE TRASVERSALE
Scala 1 : 200

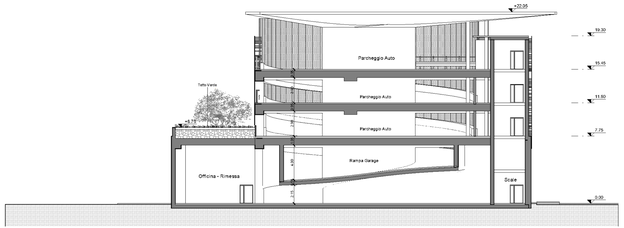

5 Sz - E - SEZIONE TRASVERSALE
Scala 1 : 200

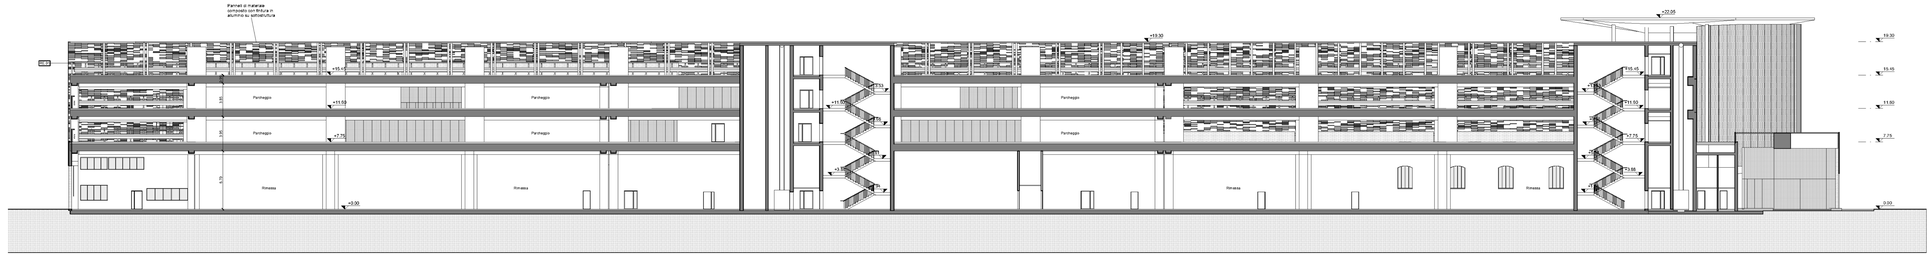

4 Sz - D - SEZIONE LONGITUDINALE
Scala 1 : 200

LEGENDA

Codifica ambienti

Nome	Nome
Mq. Mq.lK	Area
H.Mq.lK	Perimetro

Codifica pacchetti orizzontali

PO - Pacchetto Orizzontale
CO - Copertura Orizzontale
XX - Numero progressivo

Codifica pacchetti verticali

MX.XX

MV - Pacchetto verticale interno
ME - Pacchetto verticale esterno
XX - Numero progressivo

Confine area di progetto

Simboli Grafici

Quota altimetria - livello (sezione)

Quota altimetria - livello (sezione)

Quota altimetria - livello (assimetrico)

Cavedio


Identificazione sezione

N° disegno
N° tavola

Identificazione disegno

N Titolo disegno
Scala 1:xxx
N. = numero disegno

N.B. TUTTE LE QUOTE DEVONO ESSERE VERIFICATE IN CANTIERE.

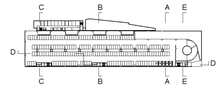

COMMITTENTE:

COMUNE DI GENOVA
IL RESPONSABILE UNICO DEL PROCEDIMENTO
ALBERTO BITOSSI
IL DIRETTORE ESECUTORE DEL CONTRATTO
ANTONIO ROSSA

PROGETTAZIONE DEFINITIVA DEL SISTEMA DEGLI ASSI DI FORZA PER IL TRASPORTO PUBBLICO LOCALE (RETE FILOVIARIA E STRUTTURE CONNESSE)

PROGETTAZIONE

MANDATARIA
ITALFERR

MANDANTE
MANDANTE
MANDANTE
ABDR

ABDR Architetti Associati s.r.l.

Studio Architettonico
DEPOSITO STAGLIENO - SEZIONI LONGITUDINALI E TRASVERSALI POST OPERAM

IL PROGETTISTA RESPONSABILE DELL'INTEGRAZIONE
Dott. Ing. Luca Bernardini

SCALA: 1 : 200

COMMESSA	LOTTO	FASE	ENTE	TIPO DOC.	OPERA/DISCIPLINA	PROGR.	REV.
E21D	05	D	Z3	Z9	FA1500	016	F

Revis.	Descrizione	Redatto	Data	Verificato	Data	Approvato	Data	Autorizzato Data
A	Emissione Esecutiva	ABDR	19/08/21	P. Desideri	19/08/21	A. Peresso	19/08/21	
B	Revisione a seguito istruttoria Stazione Appaltante	ABDR	13/09/21	P. Desideri	13/09/21	A. Peresso	13/09/21	
C	Emissione	ABDR	15/09/21	P. Desideri	15/09/21	A. Peresso	15/09/21	
D	Emissione	ABDR	22/09/21	P. Desideri	22/09/21	A. Peresso	22/09/21	
F	Emissione	ABDR	09/12/21	P. Desideri	09/12/21	A. Peresso	09/12/21	

File: E21D - 05 - D - Z3 - Z9 - FA1500 - 016 - F.pdf