
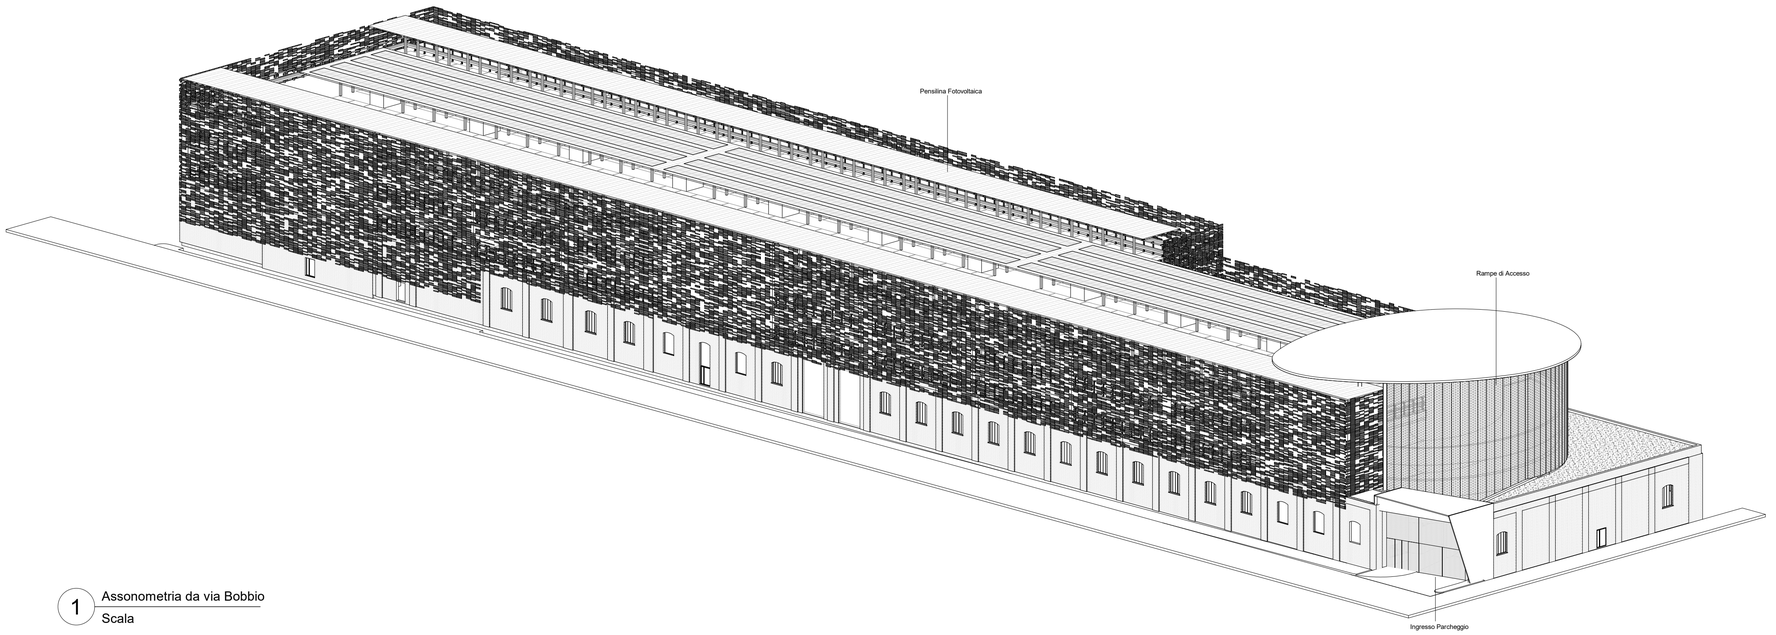


1 Assonometria da via Bobbio
Scala

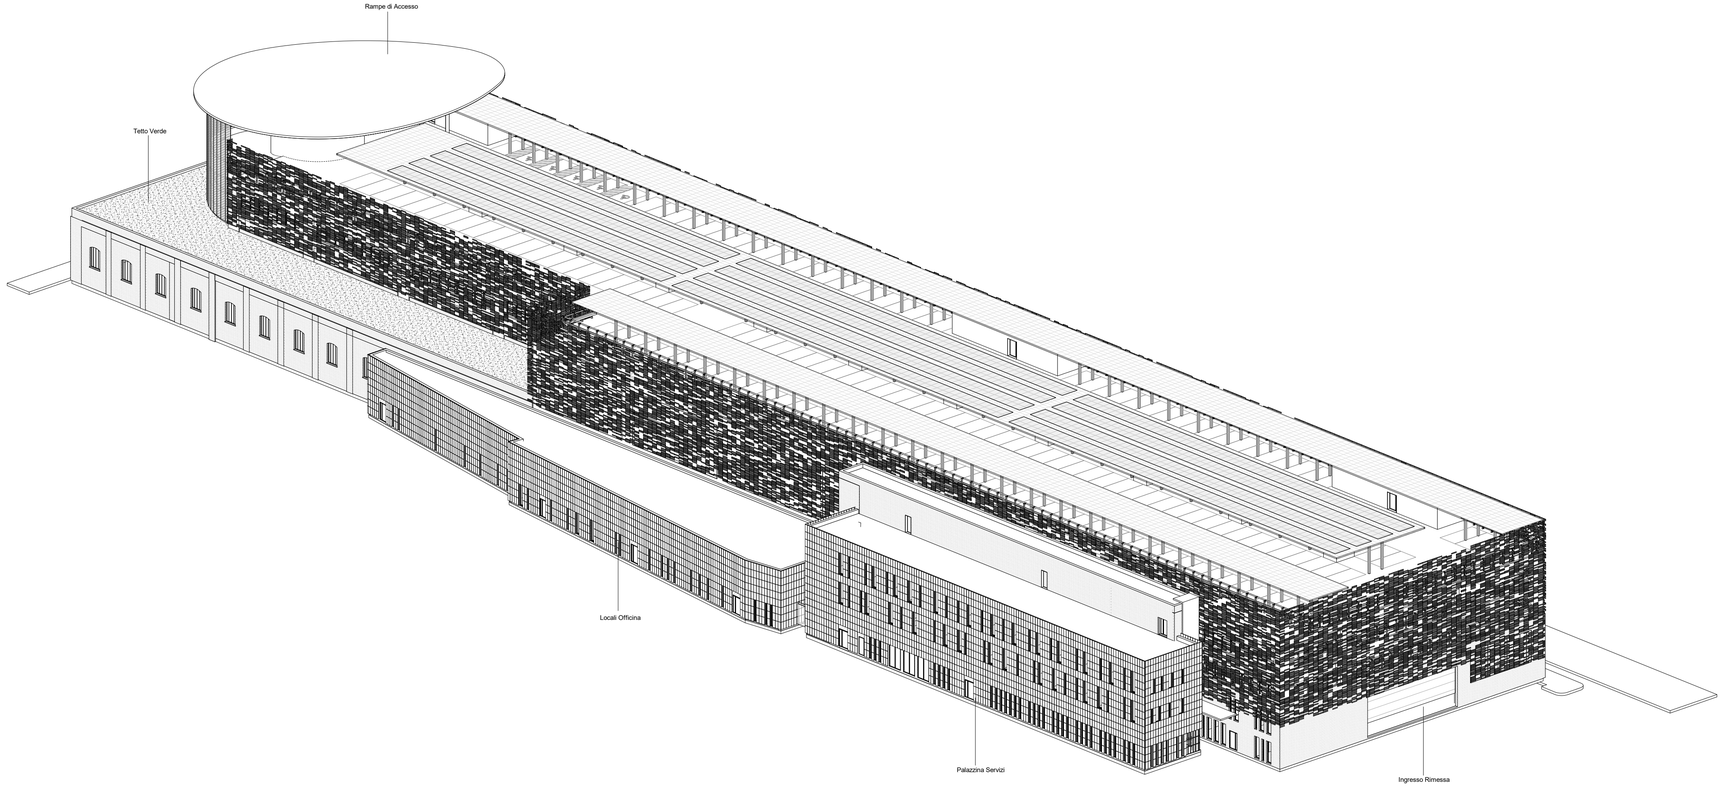

2 Assonometria da via Vecchia
Scala

COMMITTENTE:

COMUNE DI GENOVA

IL RESPONSABILE UNICO DEL PROCEDIMENTO
ALBERTO BITOSSI
IL DIRETTORE ESECUTORE DEL CONTRATTO
ANTONIO ROSSA

PROGETTAZIONE DEFINITIVA DEL SISTEMA DEGLI ASSI DI FORZA PER IL TRASPORTO PUBBLICO LOCALE (RETE FILOVIARIA E STRUTTURE CONNESSE)

PROGETTAZIONE

MANDATARIA

ITALFERR
GRUPPO FERROVIE DELLO STATO ITALIANE

MANDANTE

TECHNITAL

MANDANTE

ETS Engineering and Technical Services S.p.A.

MANDANTE

ABDR ARCHITETTI ASSOCIATI

ABDR Architetti Associati s.r.l.

Studio Architettonico

DEPOSITO STAGLIENO - VISTA ASSONOMETRICA

IL PROGETTISTA RESPONSABILE DELL'INTEGRAZIONE
Dott. Ing. Luca Bernardini

SCALA:

COMMESSA	LOTTO	FASE	ENTE	TIPO DOC.	OPERA/DISCIPLINA	PROGR.	REV.
E21D	05	D	Z3	DX	FA1500	017	E

Revis.	Descrizione	Redatto	Data	Verificato	Data	Approvato	Data	Autorizzato Data
A	Emissione Esecutiva	ABDR	10/08/21	P. Desideri	10/08/21	A. Peresso	10/08/21	
B	Revisione a seguito istruttoria Stazione Appaltante	ABDR	10/09/21	P. Desideri	10/09/21	A. Peresso	10/09/21	
C	Emissione	ABDR	15/09/21	P. Desideri	15/09/21	A. Peresso	15/09/21	
D	Emissione	ABDR	22/09/21	P. Desideri	22/09/21	A. Peresso	22/09/21	
E	Emissione	ABDR	06/10/21	P. Desideri	06/10/21	A. Peresso	06/10/21	

ARCHITETTO LUCA BERNARDINI N° 6039 SEZ. "A"

File: E21D - 05 - D - Z3 - DX - FA1500 - 017 - E.pdf