

PIANTA DELLO STATO DI FATTO

Scala 1 : 200

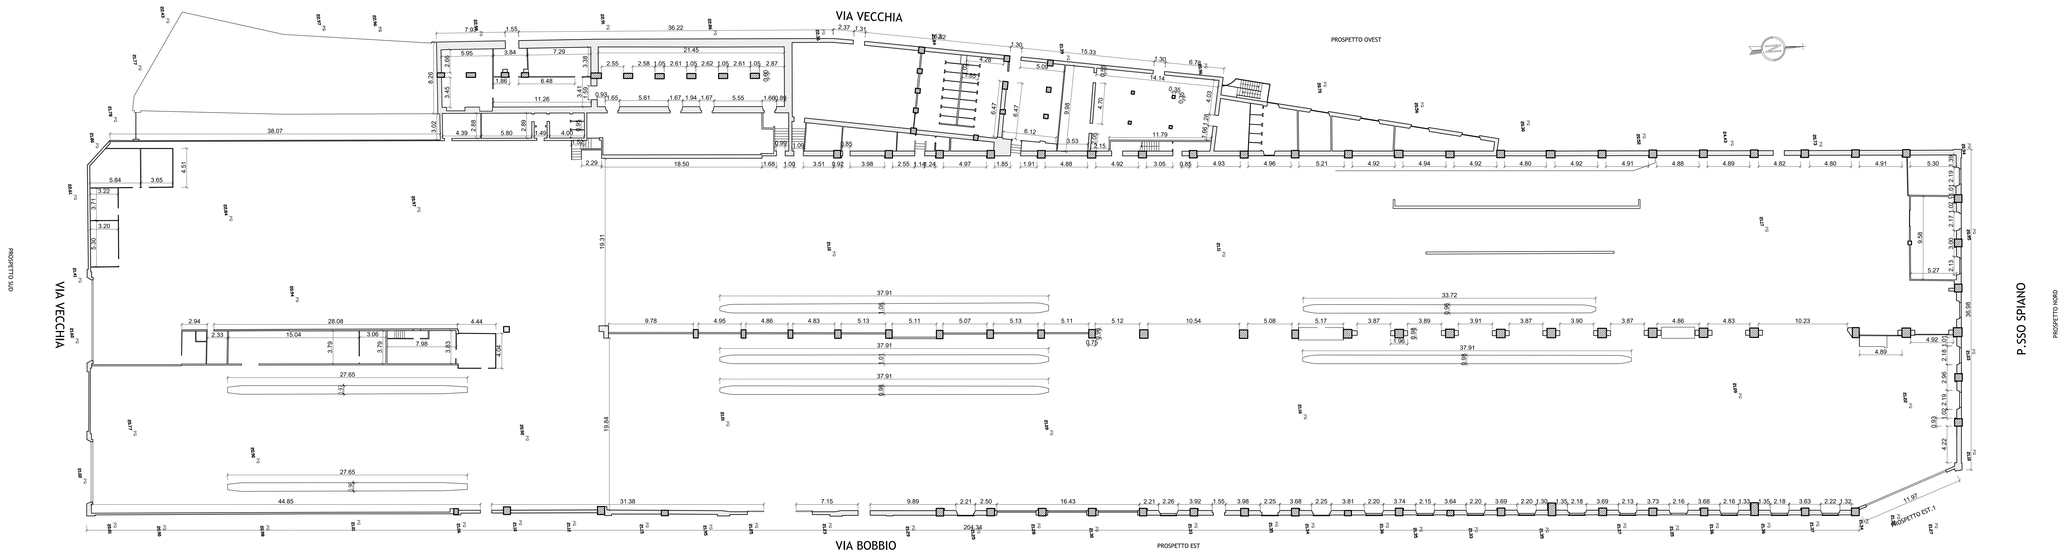


SEZIONE LONGITUDINALE STATO DI FATTO

Scala 1 : 200

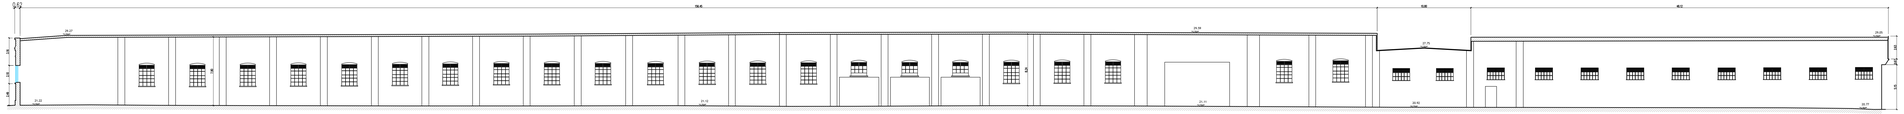


SEZIONE TRASVERSALE STATO DI FATTO

Scala 1 : 200

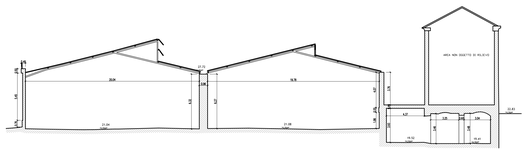

PROSPETTO SUD - STATO DI FATTO

Scala 1 : 200

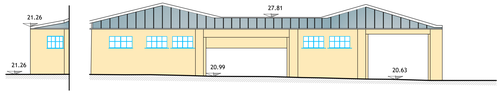


PROSPETTO NORD - STATO DI FATTO

Scala 1 : 200



PROSPETTO OVEST - STATO DI FATTO

Scala 1 : 200

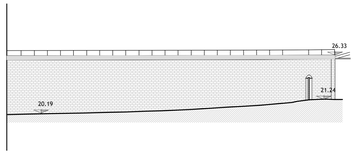

COMUNE DI GENOVA

IL RESPONSABILE UNICO DEL PROCEDIMENTO
ALBERTO BITOSSI
IL DIRETTORE ESECUTORE DEL CONTRATTO
ANTONIO ROSSA

PROGETTAZIONE DEFINITIVA DEL SISTEMA DEGLI ASSI DI FORZA PER IL TRASPORTO PUBBLICO LOCALE (RETE FILOVIARIA E STRUTTURE CONNESSE)

PROGETTAZIONE

MANDATARIA

ITALFERR

MANDANTE

MANDANTE

MANDANTE

CODING Srl

PROGETTAZIONE STRUTTURALE
RIMESSA STAGLIENO
PLANIMETRIA STATO DI FATTO

IL PROGETTISTA RESPONSABILE DELL'INTEGRAZIONE
Dott. Ing. Luca Bernardini

SCALA :
1:200

COMMESSA	LOTTO	FASE	ENTE	TIPO DOC.	OPERA/DISCIPLINA	PROGR.	REV.
E21D	05	D	10	P9	FA1500	001	A

Revis.	Descrizione	Redatto	Data	Verificato	Data	Approvato	Data	Autorizzato Data
A	Emissione Esecutiva	P.Luciani	09/2021	R.Lerra	09/2021	L.Bernardini	09/2021	L.Bernardini 09/2021

Nome file: E21D05D10P9FA1500001A

n.Elab.: 211