
STR - RI - L0 - DEMOLIZIONI

Scala 1 : 200

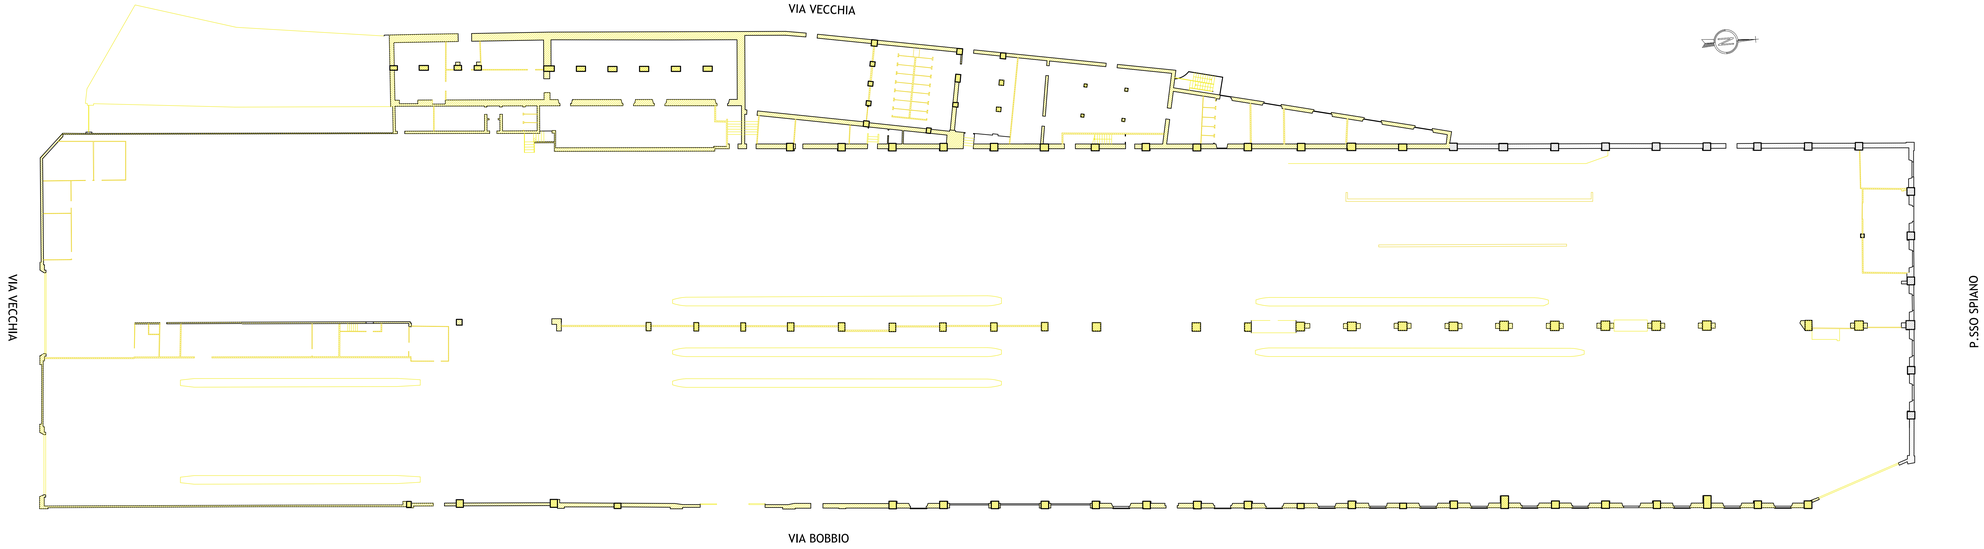

Legenda

- Demolizione elementi strutturali PILASTRI
- Demolizione elementi strutturali MURATURA PORTANTE
- Demolizione elementi non strutturali TRAMEZZATURE
- Demolizione elementi non strutturali PROIEZIONI

COMUNE DI GENOVA

IL RESPONSABILE UNICO DEL PROCEDIMENTO
ALBERTO BITOSSI
IL DIRETTORE ESECUTORE DEL CONTRATTO
ANTONIO ROSSA

PROGETTAZIONE DEFINITIVA DEL SISTEMA DEGLI ASSI DI FORZA PER IL TRASPORTO PUBBLICO LOCALE (RETE FILOVIARIA E STRUTTURE CONNESSE)

PROGETTAZIONE

MANDATARIA: ITALFERR

MANDANTE: PROTEPROJECT

MANDANTE: ETF Engineering and Technical Services S.p.A.

MANDANTE: ABDR

CODING Srl

PROGETTAZIONE STRUTTURALE
RIMESSA STAGLIENO
DEMOLIZIONI: PIANTA

IL PROGETTISTA RESPONSABILE DELL' INTEGRAZIONE
Dott. Ing. Luca Bernardini

SCALA : 1:200

COMMESSA	LOTTO	FASE	ENTE	TIPO DOC.	OPERA/DISCIPLINA	PROGR.	REV.
E21D	05	D	10	P9	FA1508	002	A

Revis.	Descrizione	Redatto	Data	Verificato	Data	Approvato	Data	Autorizzato Data
A	Emissione Esecutiva	P.Luciani	09/ 2021	R.Lerra	09/ 2021	A.Peresso	09/ 2021	

Nome file: E21D05I10PIFA1508002A

n.Elab.: 010