
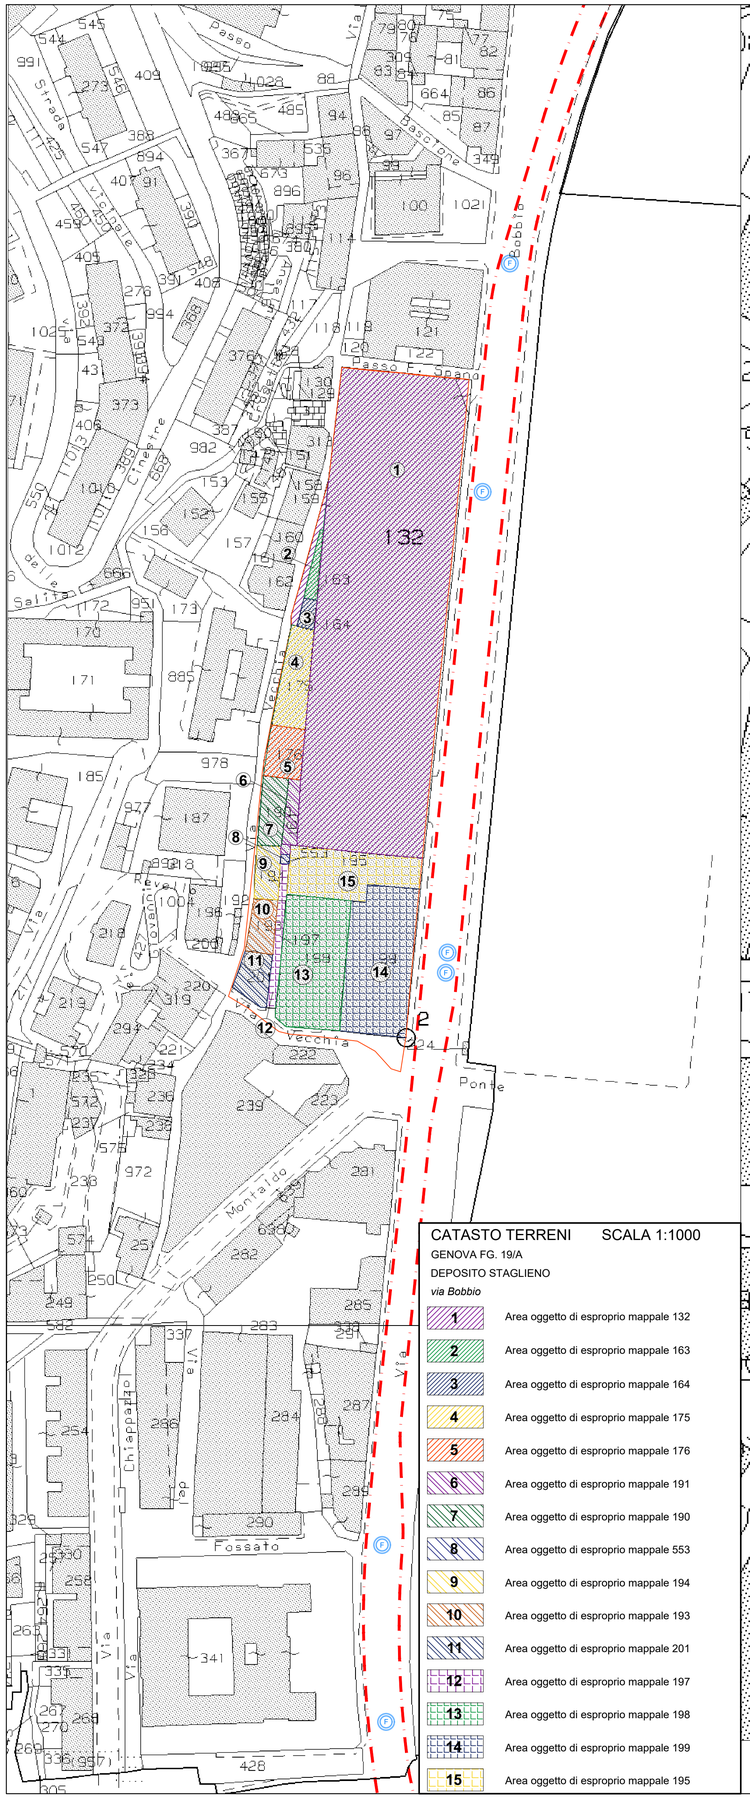


CATASTO TERRENI SCALA 1:1000

GENOVA FG. 19/A

DEPOSITO STAGLIENO

via Bobbio

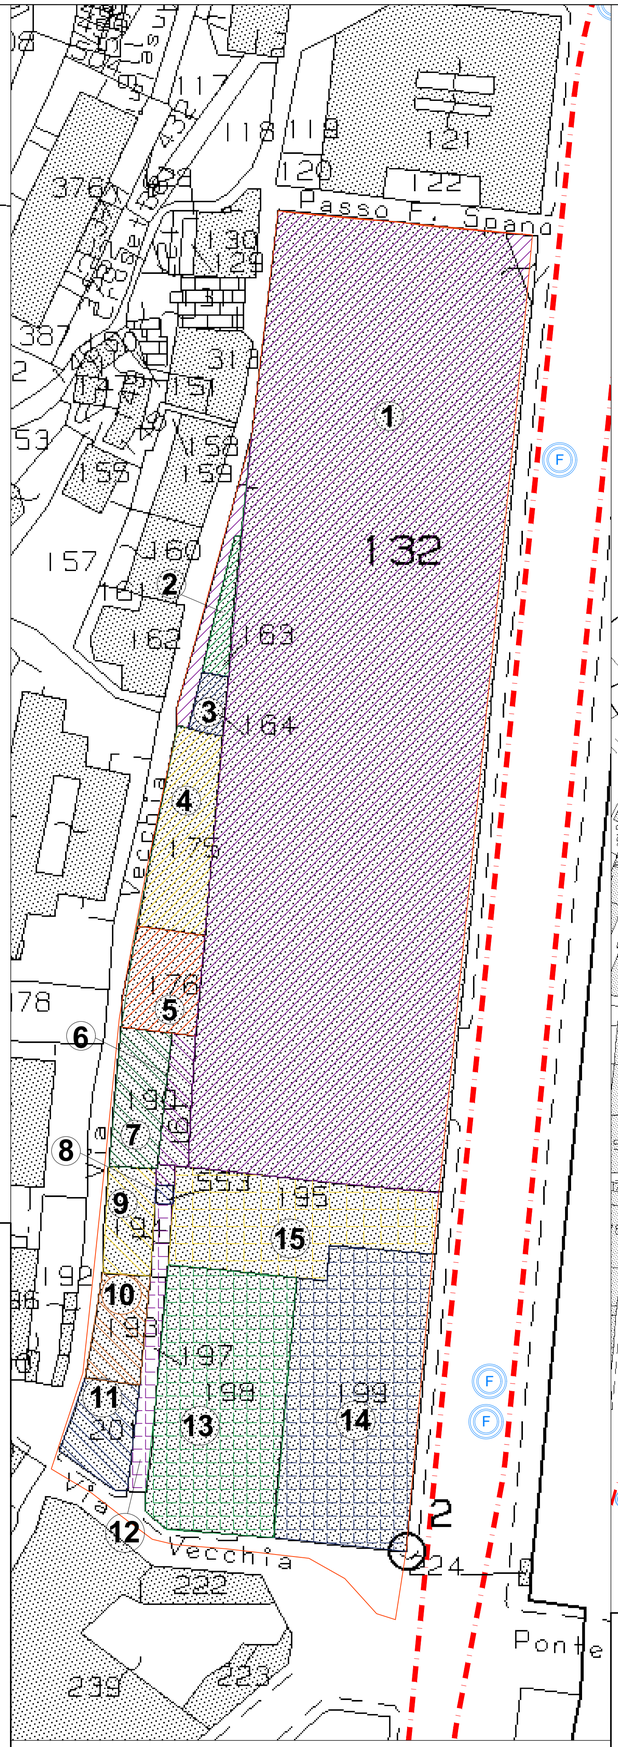


SCALA 1:500



ASSE CENTRO PIASTRA

Cantiere base C02

Area di lavoro - Area di deposito mq 2125

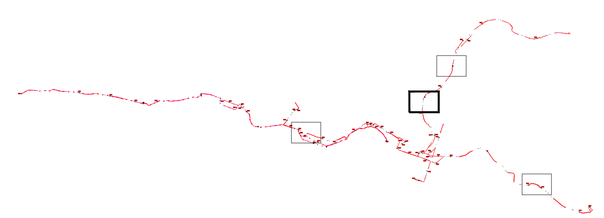

COMMITTENTE:

COMUNE DI GENOVA

IL RESPONSABILE UNICO DEL PROCEDIMENTO
ALBERTO BITOSSI
IL DIRETTORE ESECUTORE DEL CONTRATTO
ANTONIO ROSSA

PROGETTAZIONE DEFINITIVA DEL SISTEMA DEGLI ASSI DI FORZA PER IL TRASPORTO PUBBLICO LOCALE (RETE FILOVIARIA E STRUTTURE CONNESSE)

PROGETTAZIONE

MANDATARIA: ITALFERR

MANDANTE: TECHNITAL

MANDANTE: ETS Engineering and Technical Services S.p.A.

MANDANTE: ABDR ARCHITETTI ASSOCIATI

Società: ETS Engineering and Technical Services S.p.A.

PIANO PARTICELLARE DI ESPROPRIO

Planimetria catastale deposito Staglieno

IL PROGETTISTA RESPONSABILE DELL'INTEGRAZIONE
Dott. Ing. Luca Bernardini

SCALA : 1: 500 - 1:1000

COMMESSA	LOTTO	FASE	ENTE	TIPO DOC.	OPERA/DISCIPLINA	PROGR.	REV.
E21D	00	D	Z2	P7	AQ0000	018	A

Revis.	Descrizione	Redatto	Data	Verificato	Data	Approvato	Data	Autorizzato Data
A	Emissione	ETS	11/2021	D. Romano	11/2021	G. Parietti	11/2021	A. Peresso

Nome file E21D00DZ2P7AQ0000018_A n.Elab.: