
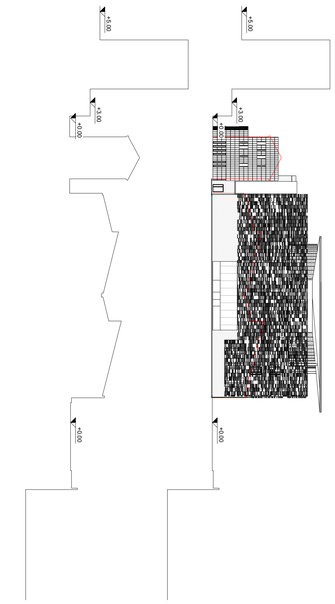


2 PROFILO TRASVERSALE ANTE E POST OPERAM

Scala 1 : 500

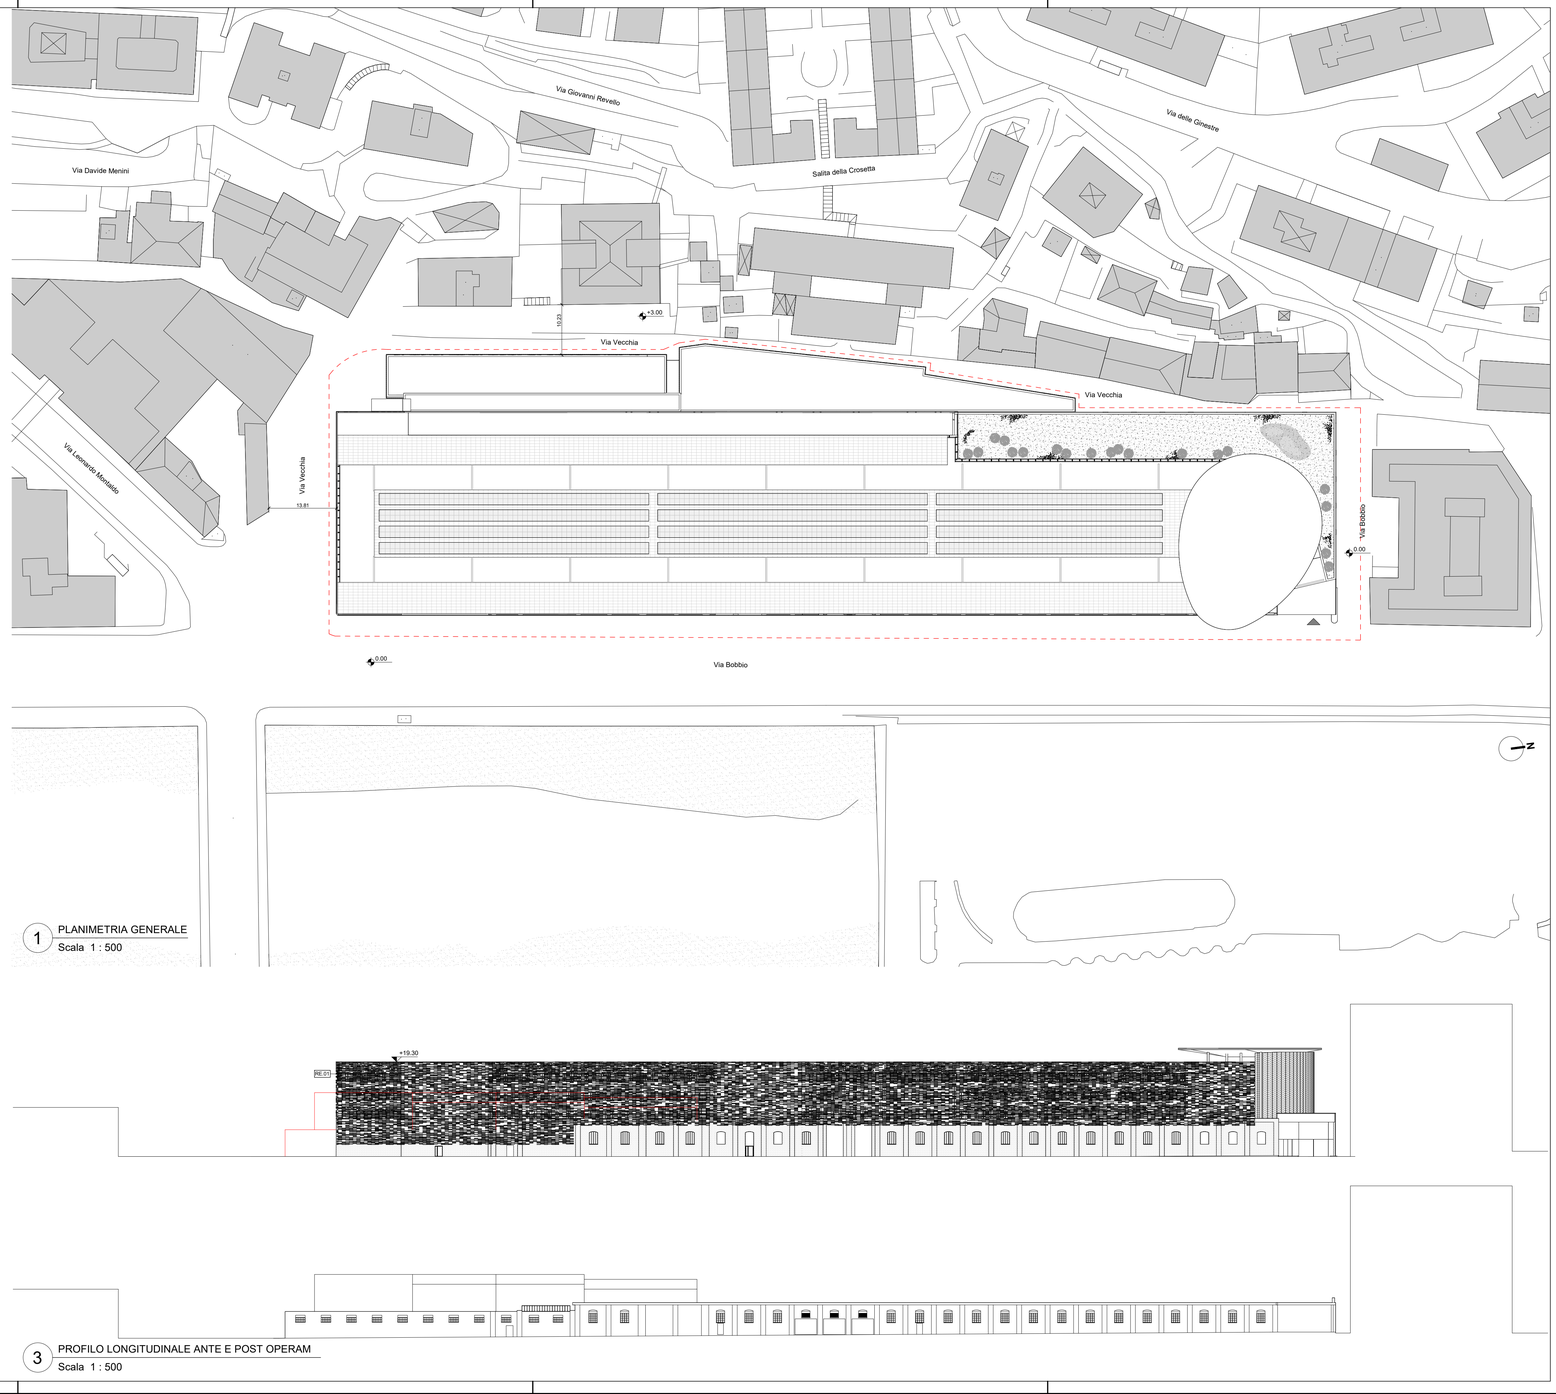

1 PLANIMETRIA GENERALE

Scala 1 : 500

3 PROFILO LONGITUDINALE ANTE E POST OPERAM

Scala 1 : 500

LEGENDA

Codifica ambienti

Nome
mq xx,xx
m xx,xx

Nome
Area
Perimetro

Codifica pacchetti orizzontali

PO - Pacchetto Orizzontale
CO - Copertura Orizzontale
XX - Numero progressivo

Codifica pacchetti verticali

MI - Pacchetto verticale (interno)
ME - Pacchetto verticale (esterno)
XX - Numero progressivo

Confine area di progetto

Simboli Grafici

Quota altimetrica - finito (sezione)

Quota altimetrica - rustico (sezione)

Quota altimetrica - finito (pavimento)

Cavedio

Identificazione sezione

N° disegno
N° tavola

Identificazione disegno

Titolo disegno
Scala 1:xxx
N - numero disegno

N.B. TUTTE LE QUOTE DEVONO ESSERE VERIFICATE IN CANTIERE.

Tabella riassuntiva di tutti gli elementi geometrici

SUPERFICIE DELL' AREA: 10.020 mq
VOLUME DELL' EDIFICIO: 135.950 mc
SUPERFICIE COPERTA TOTALE: 9.905 mq

SA (Superficie Agibile) di progetto

AMBIENTE	PIANO	SA (mq)	TOT (mq)
RIMESSA / PARCHEGGIO	PT	7528,597	21357,500
	1P	5784,250	
	2P	5784,250	
PALAZZINA SERVIZI	PT	531,082	
	1P	525,669	
	2P	525,669	
LOCALI TECNICI RIMESSA	PT	678,018	

COMMITTENTE:

COMUNE DI GENOVA
IL RESPONSABILE UNICO DEL PROCEDIMENTO
ALBERTO BITOSSI
IL DIRETTORE ESECUTORE DEL CONTRATTO
ANTONIO ROSSA

PROGETTAZIONE DEFINITIVA DEL SISTEMA DEGLI ASSI DI FORZA PER IL TRASPORTO PUBBLICO LOCALE (RETE FILOVIARIA E STRUTTURE CONNESSE)

PROGETTAZIONE

MANDATARIA
ITALFERR
GRUPPO FERROVIE DELLO STATO ITALIANE

MANDANTE
TECHNITAL

MANDANTE
ETS Engineering and Technical Services S.p.A.

MANDANTE
ABDR ARCHITETTI ASSOCIATI

ABDR Architetti Associati s.r.l.

Studio Architettonico

DEPOSITO STAGLIENO - PLANIMETRIA GENERALE

IL PROGETTISTA RESPONSABILE DELL'INTEGRAZIONE
Dott. Ing. Luca Bernardini

SCALA: 1:500

COMMESSA	LOTTO	FASE	ENTE	TIPO DOC.	OPERA/DISCIPLINA	PROGR.	REV.
E21D	05	D	Z3	P8	FA1500	004	E

Revis.	Descrizione	Redatto	Data	Verificato	Data	Approvato	Data	Autorizzato Data
A	Emissione Esecutiva	ABDR	10/08/21	P. Desideri	10/08/21	A. Peresso	10/08/21	
B	Revisione a seguito istruttoria Stazione Appaltante	ABDR	10/09/21	P. Desideri	10/09/21	A. Peresso	10/09/21	
C	Emissione	ABDR	15/09/21	P. Desideri	15/09/21	A. Peresso	15/09/21	
D	Emissione	ABDR	22/09/21	P. Desideri	22/09/21	A. Peresso	22/09/21	
E	Emissione	ABDR	06/10/21	P. Desideri	06/10/21	A. Peresso	06/10/21	

ARCHITETTO Luca Bernardini N° 6039 SEZ. "A"

File: E21D - 05 - D - Z3 - P8 - FA1500 - 004 - E.pdf