REGIONE LIGURIA
Provincia di Savona
COMUNE DI QUILIANO - COMUNE DI SAVONA



PROGETTISTI		PROPONENTE
STRUTTURE	**Ing. MONINO Ingrid** via Nazario Sauro 6/5b - 17100 Savona (SV) tel. 3394007423/3394007 - p. IVA 01121210094 ordine ingegneri provincia di savona n. 1000	**LA FATTORIA DEL VENTO S.r.l.** via Sonnino 40 - 17100 Savona p. IVA 01121210094 tel. 3394007423/3394007 - p. IVA 01121210094 pec: fattoriadelvento@pec.it - sede legale: via Sonnino 40 - 17100 Savona (SV) - p. IVA 01121210094
TOPOGRAFIA	**Geom. LUCIN Stefano** via Nazario Sauro 6/5b - 17100 Savona (SV) tel. 3394007423/3394007 - p. IVA 01121210094 ordine dei geometri della provincia di savona n. 1000	
ELETTRICO	**Ing. MASSA Enrico** via Nazario Sauro 6/5b - 17100 Savona (SV) tel. 3394007423/3394007 - p. IVA 01121210094 ordine degli ingegneri della provincia di savona n. 1000	01_103_10
ARCHITETTURA	**Arch. MORELLI Alessandro** via Quarda Sup. 4/1 - 17100 Savona (SV) tel. 3394007423/3394007 - p. IVA 01121210094 ordine degli architetti della provincia di savona n. 1000	0
GEOLOGIA	**Dott. Geol. MORANDO Mauro** via Nazario Sauro 6/5b - 17100 Savona (SV) tel. 3394007423/3394007 - p. IVA 01121210094 ordine dei geologi della provincia di savona n. 1000	
AMBIENTE	**Dott. Pian. Andrea Sandaldo** via Nazario Sauro 6/5b - 17100 Savona (SV) tel. 3394007423/3394007 - p. IVA 01121210094 ordine dei pianificatori della provincia di savona n. 1000	

ELABORATO						SISTEMAZIONE FINALE planimetria dimensionata, profili e sezioni strada pubblica definitiva	
revisione				data		emissione	scala
0	1	2	3	4	15 novembre 2021	PRIMA EMISSIONE	**1: 200 - 1:500**

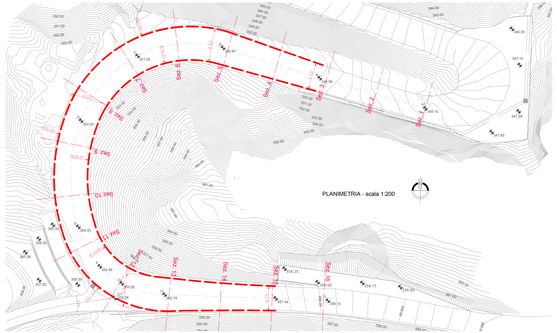

PLANIMETRIA - scala 1:200

PROFILI LONGITUDINALI - scala 1:200

PROFILO STRADA PUBBLICA - Andamento terreno STATO DI FATTO

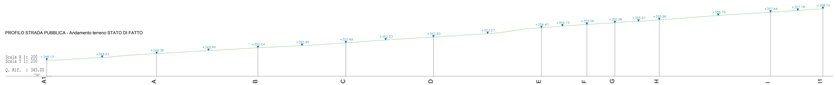

PROFILO STRADA PUBBLICA - Andamento terreno SISTEMAZIONE FINALE



PROFILO STRADA PUBBLICA - SOVRAPPOSIZIONE

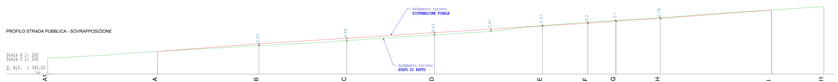

SEZIONI TRASVERSALI - scala 1:200

