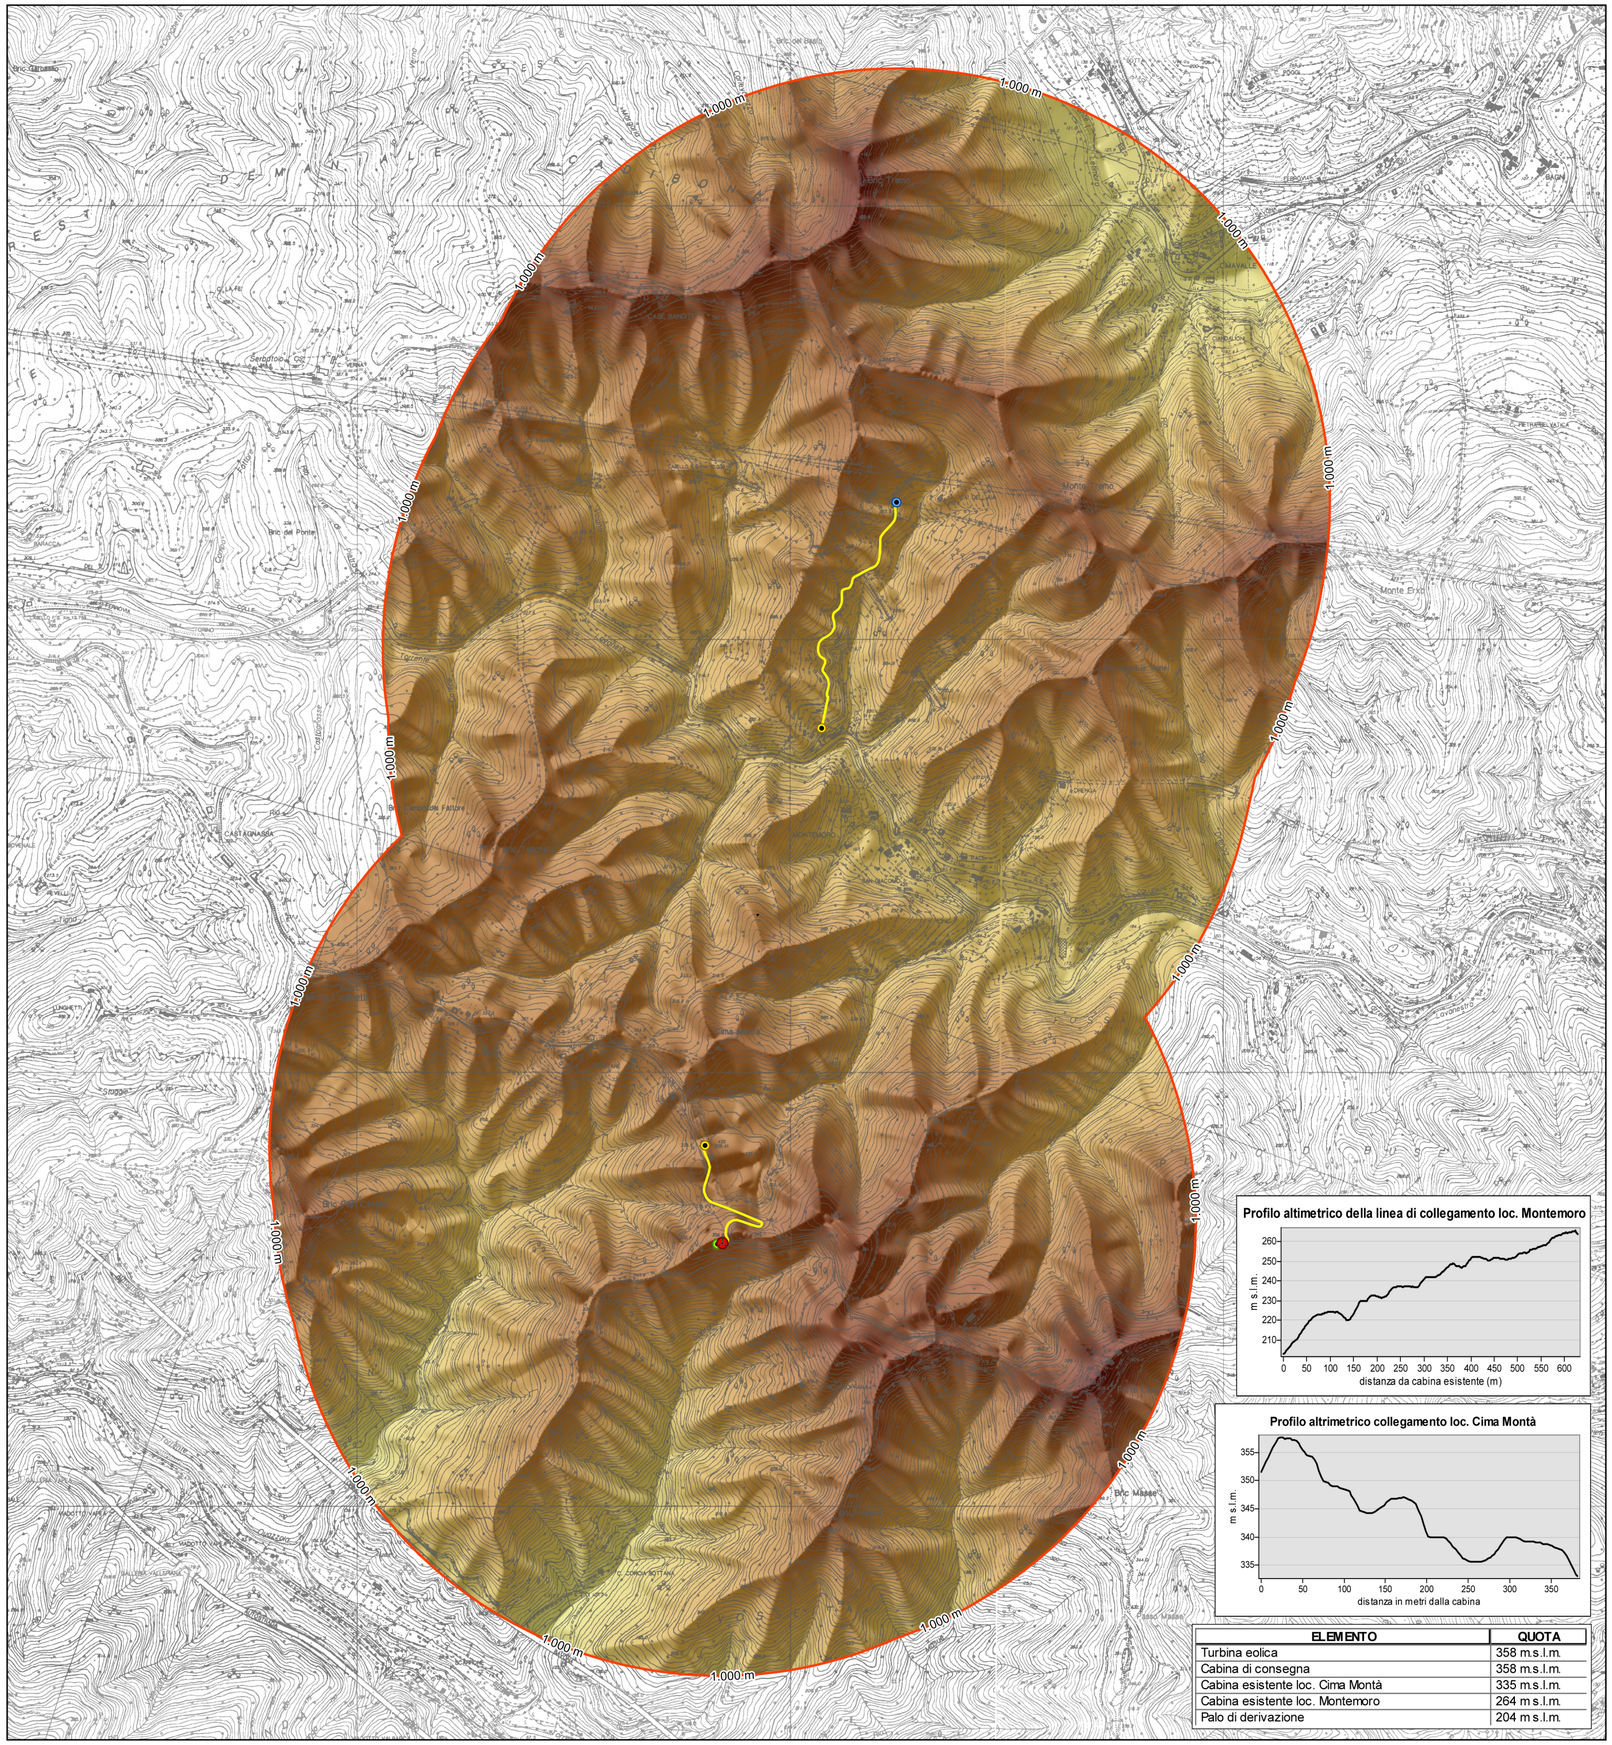


Legenda

Elementi di progetto

- Turbina eolica
- Cabina di consegna
- Cabina esistente
- Palo di derivazione
- Linea di collegamento
- Area d'indagine (1000m da interventi)

Altimetria (m s.l.m.)

430 m
345 m
260 m
175 m
90 m

1:10.000

0 125 250 500 750 1.000 Metri

N

ELEMENTO	QUOTA
Turbina eolica	358 m.s.l.m.
Cabina di consegna	358 m.s.l.m.
Cabina esistente loc. Cima Montà	335 m.s.l.m.
Cabina esistente loc. Montemoro	264 m.s.l.m.
Palo di derivazione	204 m.s.l.m.

REGIONE LIGURIA

Provincia di Savona

COMUNE DI QUILIANO - COMUNE DI SAVONA



PROGETTISTI		PROPONENTE
STRUTTURE	**Ing. BONINO Ingrid** Via A.Diaz 1 - 17047 Vado ligure (SV) c.f. BNNNRD74C63I480S - p. IVA 01319220099 tel. 339.3373268 - email ingridbonino@libero.it	**LA FATTORIA DEL VENTO S.r.l.** Via Gramsci 38 r - 17100 Savona - c.f. 01456080090 - REA 147779 - tel. 019 821335 - PEC lafattoriadelvento@pec.it SIRITO Fabrizio amministratore delegato
TOPOG./ARCH.	**Geom. LUCON Stefano** Via Madonna della neve 6 - 17047 Quiliano (SV) c.f. LCNSFN70P29I480J - p. IVA 01099260091 tel. 393.9678644 - email lucon.stefano@gmail.com	
ELETTRICO	**Ing. MASSA Enrico** Via Nazario Sauro 4/5A - 17100 Savona (SV) - c.f. MSSNRC73E09D969Q - p. IVA 002832290049 tel. 328.4503069 - email enrico.massa@tecgeo.net	01_117_06
ARCHITETTURA	**Arch. MORAS Alberto** Via Quarda Sup. 4/5 - 17100 Savona (SV) c.f. MRS LRT 72L07 I480V - p. IVA 01257250090 tel. 347.2324222 - email alb.moras@awn.it	
GEOLOGIA	**Dott . Geol. PEIRONE Paolo** Via Barrili 4/1 - 1700 Savona (SV) c.f. PRNPLA63M28I480M - p. IVA 1052320098 tel. 347.2764854 - email paolopeirone.studio@gmail.com	
AMBIENTE	**Dott. For. Andrea Sambado** Via Scatti 7/7 - 17100 Savona (SV) c.f. SMBNDR84A17I480Z - p. IVA 01666630098 tel. 349.0721869 - email a.sambado@gmail.com	

ELABORATO						Carta dell'altimetria	
revisione					data	emissione	scala
0	1	2	3	4	15 novembre 2021	PRIMA EMISSIONE	1:200