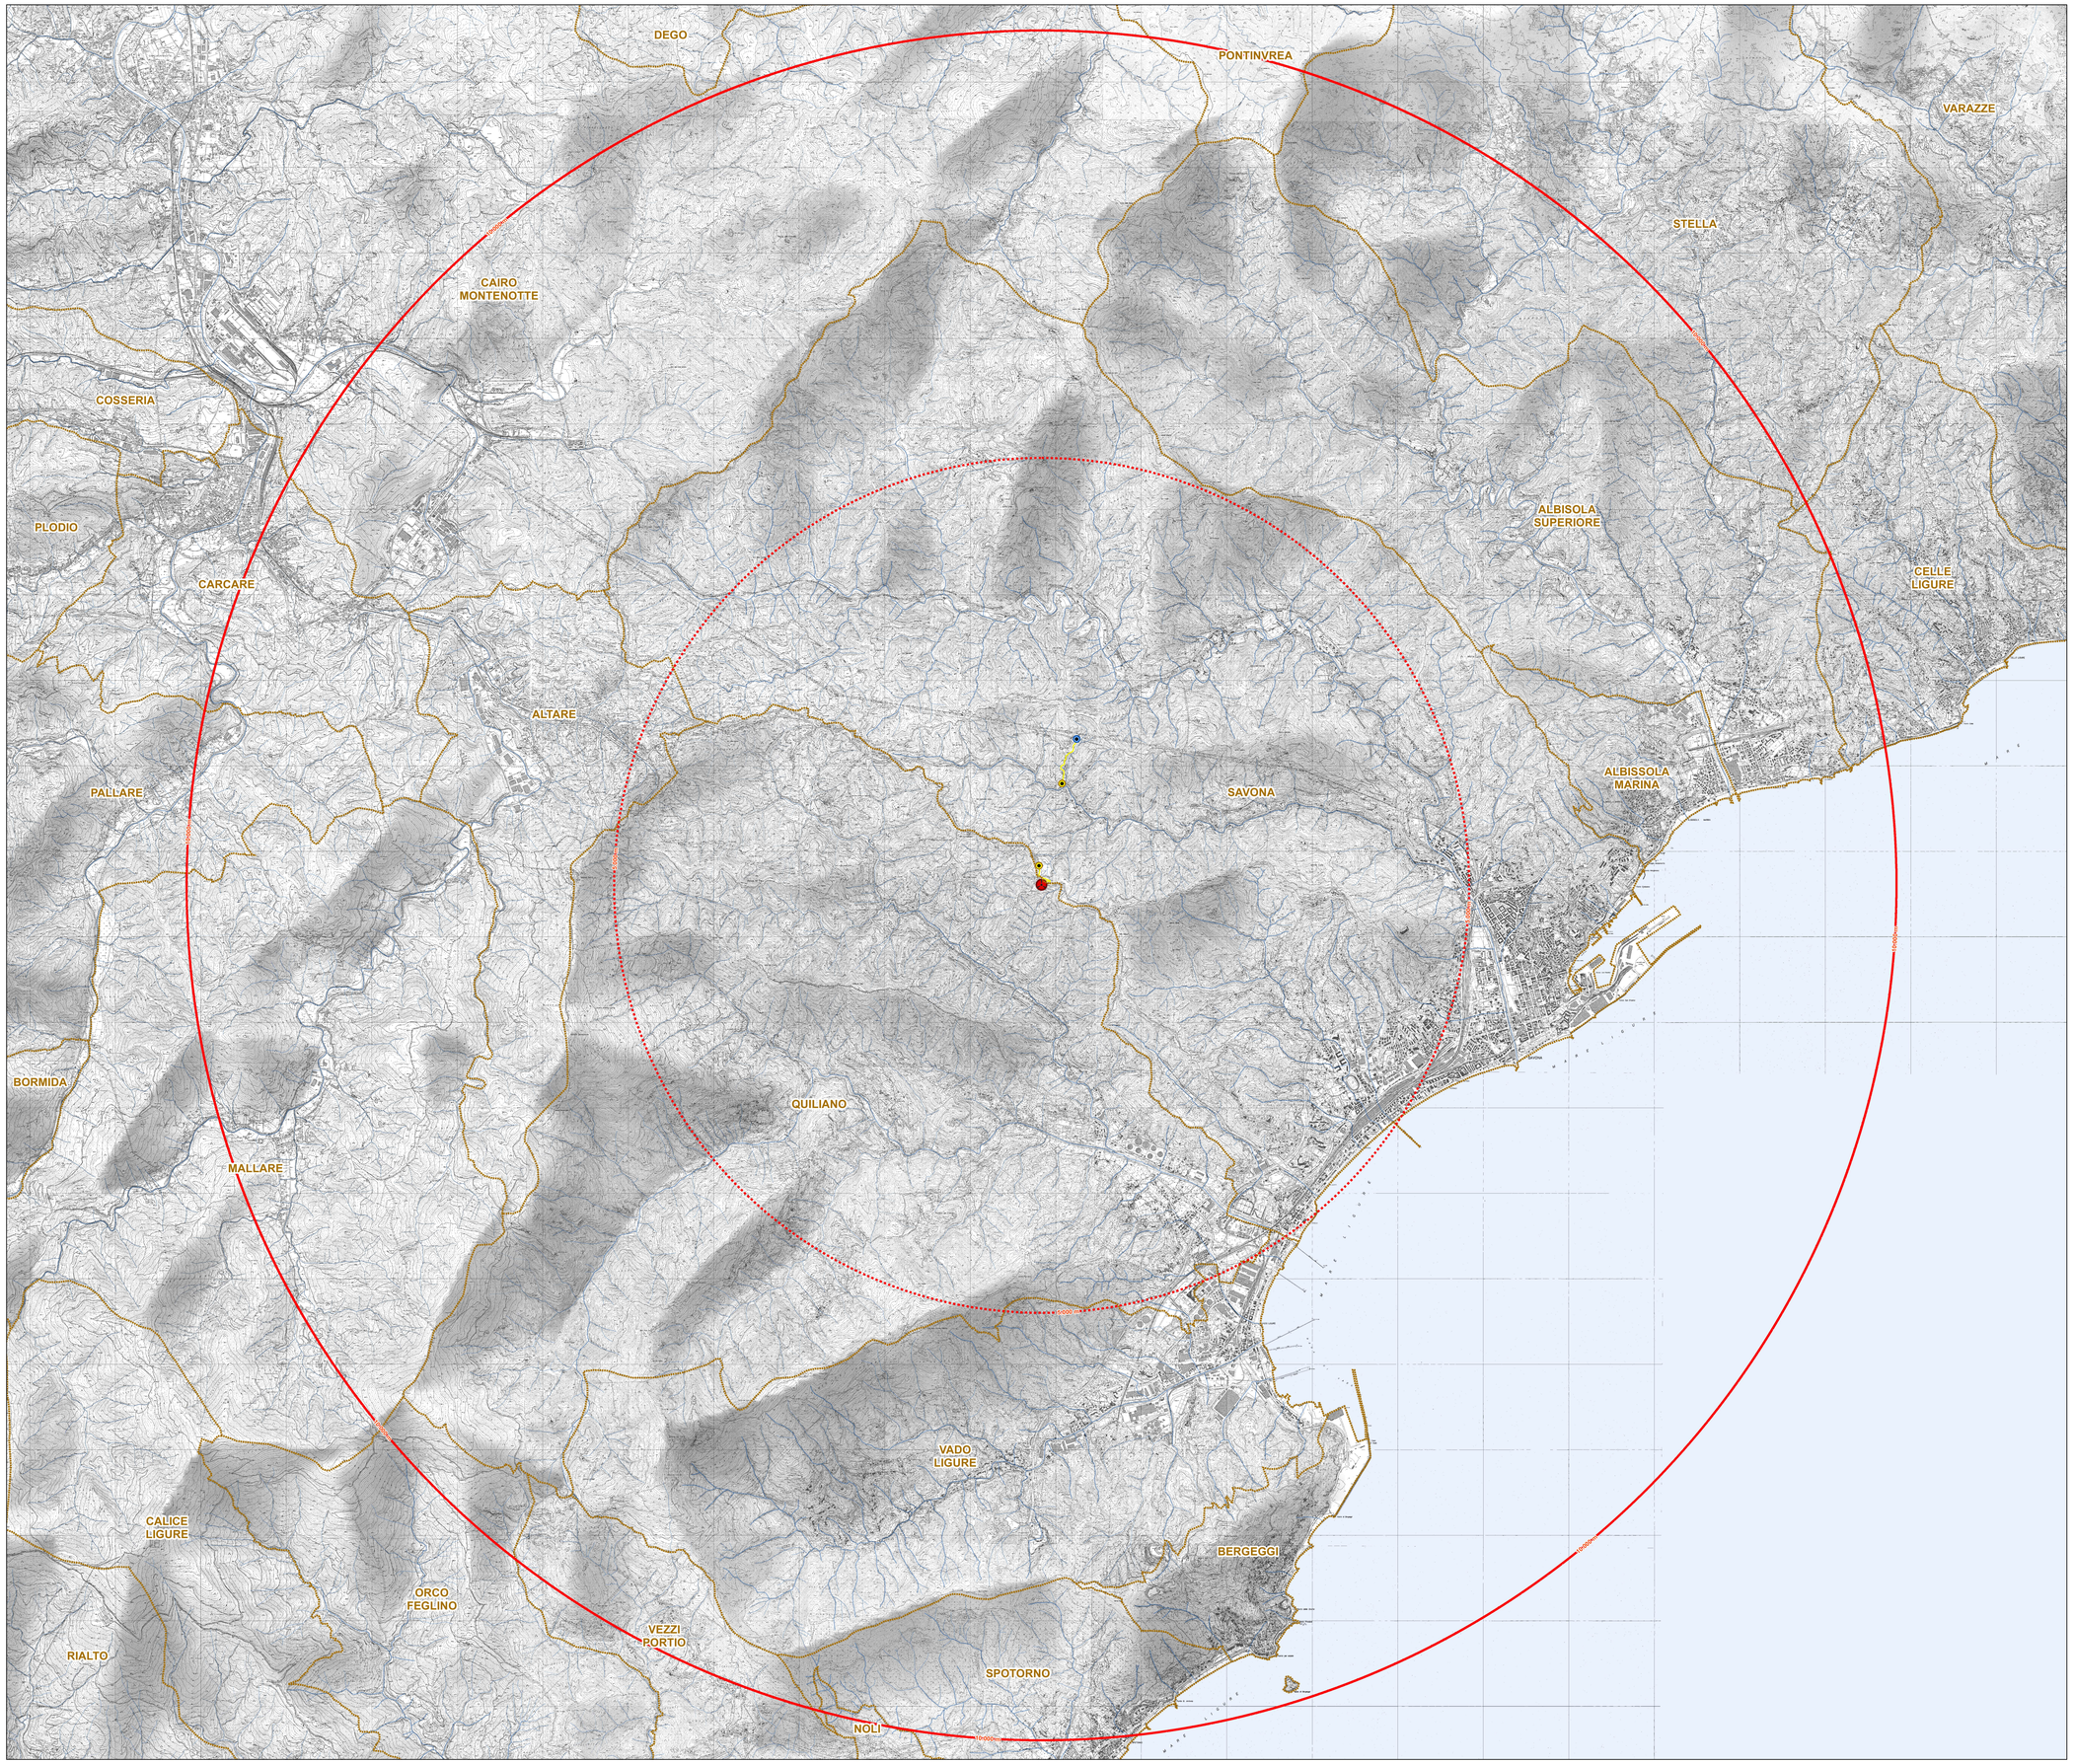


Legenda

Elementi di progetto

- Turbina eolica (altezza complessiva 184 m)
- Cabina esistente
- Palo di derivazione
- Linea di collegamento

Fasce di distanza da aerogeneratore

- Area di studio (10 km)
- Fascia intermedia di distanza (5 km)

Rete idrografica

- Corsi d'acqua principali
- Corsi d'acqua secondari
- Corsi d'acqua minori

Confini amministrativi

- Limiti comunali

N

0 312,5 625 1.250 1.875 2.500 Metri

1:25.000

REGIONE LIGURIA
Provincia di Savona
COMUNE DI QUILIANO - COMUNE DI SAVONA



PROGETTISTI		PROPONENTE
STRUTTURE	**Ing. BONINO Ingrid** Via A.Diaz 1 - 17047 Vado ligure (SV) c.f. BNNNGR74C63I480S - p. IVA 01319220099 tel. 339.3371268 - email ingrid@bonino@libero.it	**LA FATTORIA DEL VENTO S.r.l.** Via Gramsci 38 r - 17100 Savona - c.f. 01456080090 - REA 147779 - tel. 019 821335 - PEC lafattoriadelvento@pec.it SINITO Fabrizio amministratore delegato
TOPOG./ARCH.	**Geom. LUCON Stefano** Via Madonna della neve 6 - 17047 Quiliano (SV) c.f. LCNSFN70P29I480J - p. IVA 01099260091 tel. 393.9578644 - email lucon.stefano@gmail.com	
ELETTRICO	**Ing. MASSA Enrico** Via Nazario Sauro 47/A - 17100 Savona (SV) c.f. MSSNRC73E09D969Q - p. IVA 00283229090 49 tel. 328.4503069 - email enrico.massa@ingpec.net	
ARCHITETTURA	**Arch. MORAS Alberto** Via Quarda Sup. 4/5 - 17100 Savona (SV) c.f. MRS LBT 72L07 I480V - p. IVA 01257250090 tel. 347.2324222 - email alb.moras@aem.it	
GEOLOGIA	**Dott . Geol. PEIRONE Paolo** Via Barrili 4/1 - 1700 Savona (SV) c.f. PRNPLA63M26I480K - p. IVA 1052320098 tel. 347.2764854 - email paolopeirone.studio@gmail.com	
AMBIENTE	**Dott. For. Andrea Sambado** Via Scetti 7/7 - 17100 Savona (SV) c.f. SMBNDR84A17I480Z - p. IVA 01666630098 tel. 349.0721869 - email a.sambado@gmail.com	

04_B_CO

Corografia

ELABORATO						PLANIMETRIA DEL SITO	
revisione					data	emissione	scala
0	1	2	3	4	15 novembre 2021	PRIMA EMISSIONE	1: 25.000