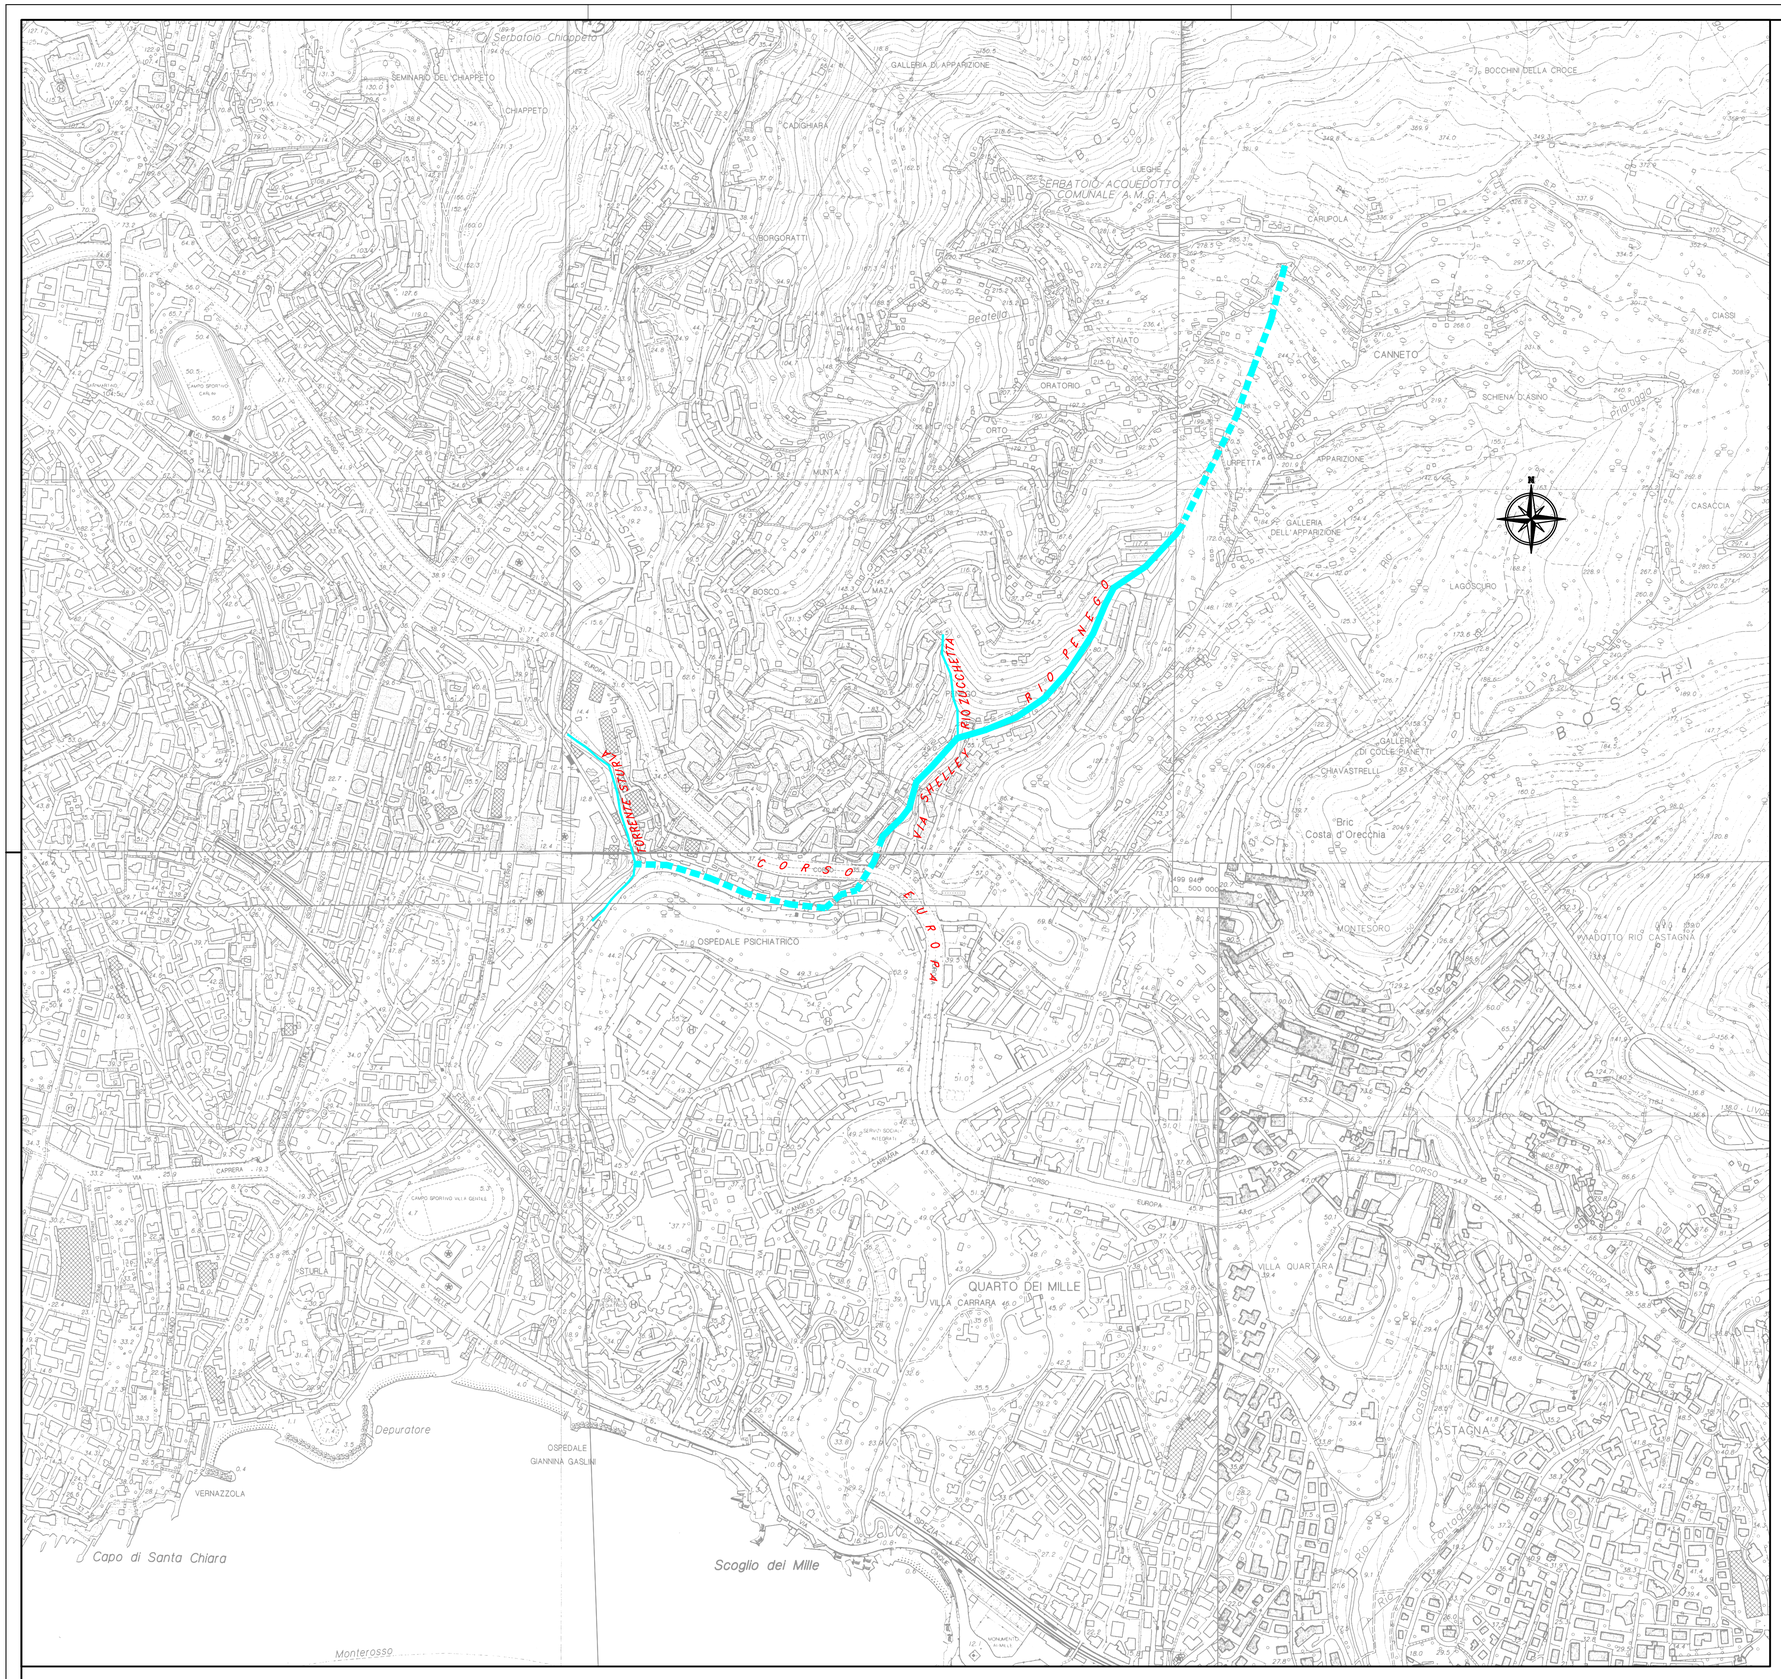


LEGENDA

TRATTO OGGETTO DI INTERVENTO

002					
001 01/06/2021	PRIMA EMISSIONE	ERA	ERA	JNR	JNR
Revisione Data	Oggetto revisione	Redatto	Redatto	Verificato	Approvato

COMUNE DI GENOVA

Direttore Generale Area

DIREZIONE FACILITY MANAGEMENT — Dirigente

SETTORE GESTIONE CONTRATTO ASTER - STRADE — Progetto

CAPO PROGETTO

RESPONSABILE UNICO PROCEDIMENTO
Ing. Gian Luigi GATTI

Progetto Architettonico
STUDIO CANEPA ASSOCIATI
ing. Giovanni Canepa - arch. Maurizio Canepa - ing. Giovanni G. Canepa
Via Domenico Fiasella 16/22 - 16121 Genova - Tel.010.561.227 - Fax.010.585.064
e-mail: associati@studiocanepa.it - Codice Fiscale e Partita IVA 03783900109

Computo metrici Capitolati
STUDIO CANEPA ASSOCIATI

Progetto Strutturale
STUDIO CANEPA ASSOCIATI
ing. Giovanni Canepa - arch. Maurizio Canepa - ing. Giovanni G. Canepa
Via Domenico Fiasella 16/22 - 16121 Genova - Tel.010.561.227 - Fax.010.585.064
e-mail: associati@studiocanepa.it - Codice Fiscale e Partita IVA 03783900109

Acustica
ing. Simona Serravalli
Via Sant'Ilario, 8A - 16167 Genova
Cell. 348.249.37.33 - e-mail: simonaserravalli@yahoo.it

Studi Geologici
Studio Associato Bellini - Geologi - dott.sa Valeria Bellini
Via Galata, 9/1 - 16121 Genova
Tel/Fax 010.586503 - e-mail: info@studioassociatobellini.eu

Studi Paesaggistici
STUDIO CANEPA ASSOCIATI

Progetto Idraulico
***IDROING - INGEGNERIA IDRAULICA E AMBIENTALE* - Ing. Paolo Noce**
Via Antonio Cecchi, 9/15B - 16129 Genova
Cell. 329.927.37.39
e-mail: ing.paolonoce@gmail.com

Studi Archeologici
Aran Progetti s.r.l. - **dott.sa Eleonora Torre**
Via San Luca, 11/6 - 16124 Genova
Tel 010.2472716 Fax 010.2542807 e-mail: aran@panet.it

Studi del verde
dott. Umberto Bruschini
Via Trieste, 4r - 16145 Genova
Tel/Fax 010.541692 cel. 347.340.51.66 - e-mail: umberto.bruschini@gmail.com

Progetto Viabilistico
ing. Marco Mastretta
Salita Inferiore Sant'Anna, 17^ - 16125 Genova
Tel/Fax 010.2514308
e-mail: marco.mastretta@ingmastretta.it

Progetto e Computi Impianti

Coordinatore per la Sicurezza in fase di progettazione

Intervento/opera

SISTEMAZIONE IDRAULICA DEL RIO PENEGO e contestuale realizzazione di NUOVA VIABILITA' PUBBLICA

Oggetto della tavola

COROGRAFIA

Municipio	Municipio IX GE - Levante
Quartiere	Quarto
Serie tavole	
N° prog. tav. 02	N° tot. tav. 23
Scala VAR	Data 01/06/2021

Tavola N **02**

Livello Progettazione	PRELIMINARE	
Codice GULP	Codice OPERA	Codice ARCHIVIO