


SEZIONI TRASVERSALI TIPOLOGICHE

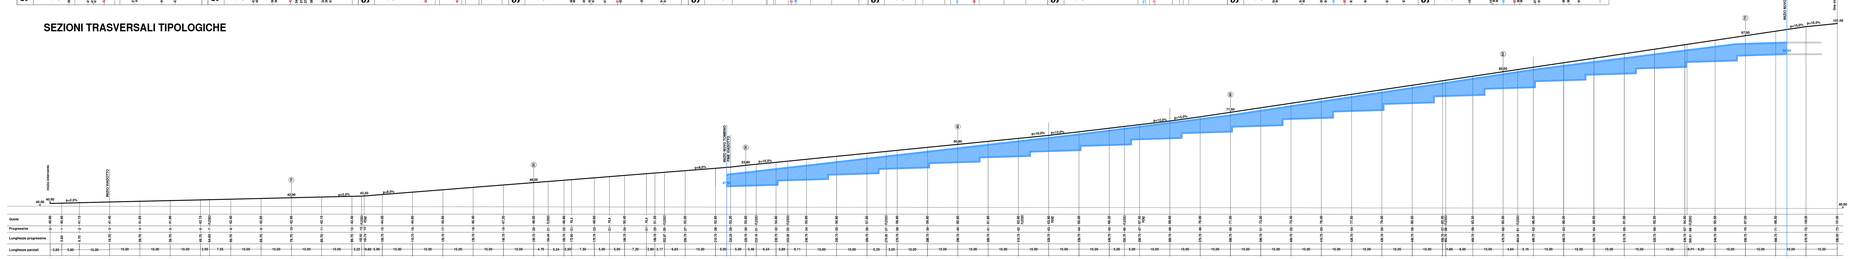

PROFILO ASSE CORPO STRADALE

002		
001	01/06/2021	PRIMA EMISSIONE
Revisione	Data	Oggetto revisione

ERA	ERA	JNR	JNR
Redatto	Redatto	Verificato	Approvato

COMUNE DI GENOVA

Direzione Centrale Area

DIREZIONE FACILITY MANAGEMENT — Dirigente

SETTORE GESTIONE CONTRATTO ASTER - STRADE — Progetto

CAPO PROGETTO

RESPONSABILE UNICO PROCEDIMENTO: Ing. Gian Luigi GATTI

Progetto Architettonico: STUDIO CANEPA ASSOCIATI — Via Cesare Cabella, 4/4 (Palazzo Cabella) Via Bruno Buozzi, 1/1 - 16121 Genova Tel/Fax 010 5957015 - 5957016 - e-mail: info@studiocanepaassociati.it

Progetto Strutturale: STUDIO CANEPA ASSOCIATI — Via Cesare Cabella, 4/4 (Palazzo Cabella) Via Bruno Buozzi, 1/1 - 16121 Genova Tel/Fax 010 5957015 - 5957016 - e-mail: info@studiocanepaassociati.it

Progetto Idraulico: ERCONS - INGEGNERIA IDRAULICA E AMBIENTALE - Ing. Paolo Nova — Via Antonio Cecchi, 9/138 - 16129 Genova — Tel/Fax 010 5536107 - e-mail: nova.paolo@libero.it

Progetto Viabilistico: Ing. Marco Mastretta — Salita Inferiore Sant'Anna, 17^ - 16125 Genova — Tel/Fax 010 8681207 - e-mail: marco.mastretta@ingegneria.ms.it

Computo metrici Capitolati: STUDIO CANEPA ASSOCIATI

Acustica: Ing. Simona Iannarelli — Via Sant'Ilario, 8/4 - 16157 Genova — Cell. 348.2607744 - e-mail: simona.iannarelli@gmail.com

Studi Geologici: Studio Associato Bollini - Geologi - dott.ssa Valeria Bollini — Via Galata, 5/1 - 16121 Genova — Tel/Fax 010.5957015 - e-mail: info@studiocanepaassociati.it

Studi Paesaggistici: STUDIO CANEPA ASSOCIATI

Studi Archeologici: Aran Progetti s.r.l. - dott.ssa Eleonora Torre — Via Cesare Cabella, 4/4 - 16121 Genova — Tel 010.2472716 - Fax 010.2462587 e-mail: aran@libero.it

Studi del verde: dott. Umberto Bruschini — Via Cesare Cabella, 4/4 - 16121 Genova — Tel/Fax 010.5414582 - cel. 347.3403139 - e-mail: umberto.bruschini@gmail.com

Progetto e Computi Impianti

Coordinatore per la Sicurezza in fase di progettazione

Intervento/opera: SISTEMAZIONE IDRAULICA DEL RIO PENEGO e contestuale realizzazione di NUOVA VIABILITA' PUBBLICA

Oggetto della tavola: VIABILITA' — PROFILO ASSE CORPO STRADALE — SEZIONI TRASVERSALI TIPOLOGICHE

Municipio	Municipio IX GE - Levante
Quartiere	Quarto
Serie tavole	
N° prog. tav.	N° tot. tav.
06	23
Scala	Data
1:500	01/06/2021

Livello Progettazione: PRELIMINARE

Tavola N°: 06

Codice GULP | Codice OPERA | Codice ARCHIVIO