
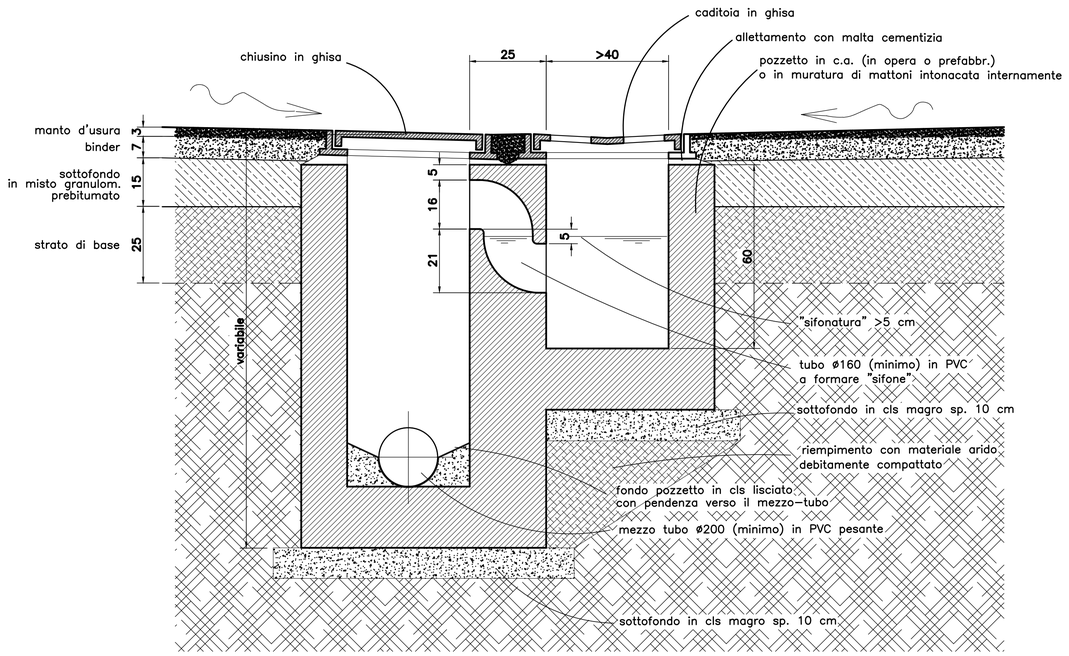


Sezione A–A

NOTE:

pozzetti ispezione ogni 30 m, con scorrimento "a vista" entro "mezzo tubo
con chiusino in ghisa sferoidale
impiegare chiusini classe D 400 su sede stradale
classe C 250 su marciapiede

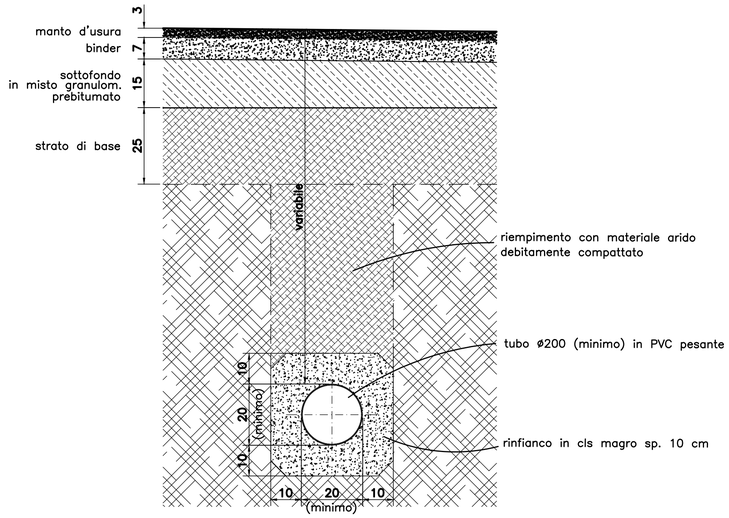


SEZIONE TIPOLOGICA POSA TUBAZIONI ACQUE REFLUE BIANCHE STRADALI

Tutte le reti di smaltimento acque "bianche" stradali saranno eseguite con tubazioni in PVC rigido "pesante" serie SN4 ex–tipo UNI 303/1


Tutti i collettori saranno dotati di pozzetti d'ispezione in corrispondenza di ogni cambio di direzione sia altimetrico che planimetrico, in corrispondenza di allacci ad altri collettori, e comunque ove necessario, in modo che ogni tratto di tubo sia raggingibile e ispezionabile

I tratti suborizzontali avranno pendenza non inferiore all' 1%

Le tubazioni interrate saranno rinfiancate con getto di calcestruzzo magro dos. 150 kg/mc dello spessore minimo di 10 cm

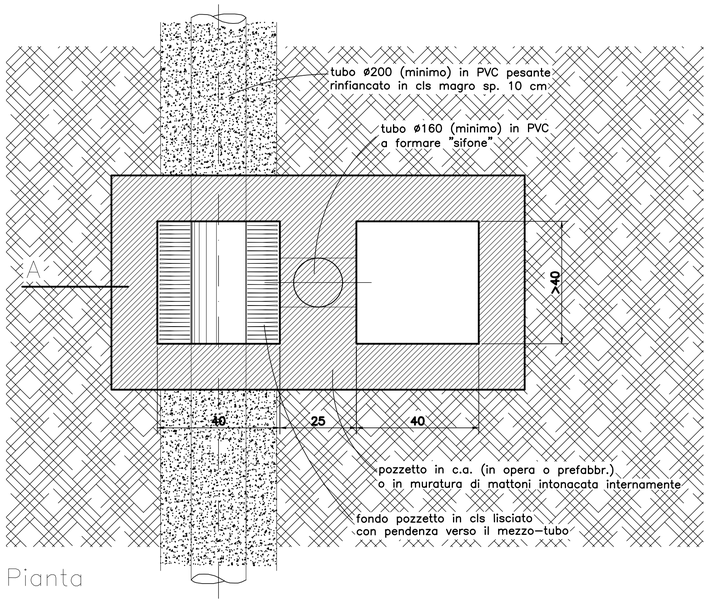


Pianta

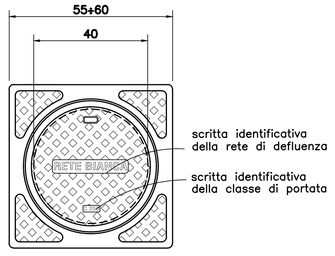

Tipologia chiusini ispezione

Chiusino in ghisa sferoidale a telaio rotondo
impiegare chiusini classe D 400 su sede stradale
classe C 250 su bordo–strada
(max. 50 cm da marciapiede)
classe B 125 su marciapiede

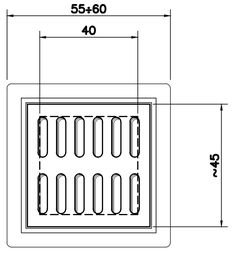

Tipologia caditoie stradali

Caditoia "concava" a 16 feritoie, in ghisa sferoidale
impiegare caditoie classe C 250 su bordo–strada
(max. 50 cm da marciapiede)

TIPOLOGIA CADITOIA ACQUE BIANCHE

Revisione	Data	Oggetto revisione	Redatto	Redatto	Verificato	Approvato
002						
001	01/06/2021	PRIMA EMISSIONE	ERA	ERA	JNR	JNR

COMUNE DI GENOVA

Direttore Generale Area

DIREZIONE FACILITY MANAGEMENT — Dirigente

SETTORE GESTIONE CONTRATTO ASTER - STRADE — Progetto

CAPO PROGETTO

RESPONSABILE UNICO PROCEDIMENTO: Ing. Gian Luigi GATTI

Progetto Architettonico: STUDIO CANEPA ASSOCIATI — ing. Giovanni Canepa - arch. Maurizio Canepa - ing. Giovanni G. Canepa — Via Domenico Fiasella 16/22 - 16121 Genova - Tel. 010.561.227 - Fax. 010.585.064 — e-mail: associati@studiocanepa.it - Codice Fiscale e Partita IVA 03783800109

Progetto Strutturale: STUDIO CANEPA ASSOCIATI — ing. Giovanni Canepa - arch. Maurizio Canepa - ing. Giovanni G. Canepa — Via Domenico Fiasella 16/22 - 16121 Genova - Tel. 010.561.227 - Fax. 010.585.064 — e-mail: associati@studiocanepa.it - Codice Fiscale e Partita IVA 03783800109

Progetto Idraulico: IDROING - INGEGNERIA IDRAULICA E AMBIENTALE - Ing. Paolo Noce — Via Antonio Cecchi, 9/15B - 16129 Genova — Cell. 329.927.37.39 — e-mail: ing.paolonoce@gmail.com

Progetto Viabilistico: **ing. Marco Mastretta** — Salita Inferiore Sant'Anna, 17° - 16125 Genova — Tel/Fax 010.2514308 — e-mail: marco.mastretta@ingmastretta.it

Computo metrici Capitolati: STUDIO CANEPA ASSOCIATI

Acustica: **ing. Simona Serravalli** — Via Sant'Ilario, 8A - 16167 Genova — Cell. 348.249.37.33 - e-mail: simonaserravalli@yahoo.it

Studi Geologici: Studio Associato Bellini - Geologi - dott.sa Valeria Bellini — Via Galata, 9/1 - 16121 Genova — Tel/Fax 010.586503 - e-mail: info@studioassociatobellini.eu

Studi Paesaggistici: STUDIO CANEPA ASSOCIATI

Studi Archeologici: Aran Progetti s.r.l. - dott.sa Eleonora Torre — Via San Luca, 11/6 - 16124 Genova — Tel 010.2472716 - Fax 010.2542807 e-mail: aran@panet.it

Studi del verde: **dott. Umberto Bruschini** — Via Trieste, 4r - 16145 Genova — Tel/Fax 010.541692 cel. 347.340.51.66 - e-mail: umberto.bruschini@gmail.com

Progetto e Computi Impianti

Coordinatore per la Sicurezza in fase di progettazione

Intervento/opera

SISTEMAZIONE IDRAULICA DEL RIO PENEGO e contestuale realizzazione di NUOVA VIABILITA' PUBBLICA

Municipio: Municipio IX GE - Levante

Quartiere: Quarto

Serie tavole:

Oggetto della tavola

RETE ACQUE BIANCHE

TIPOLOGIA POSA TUBAZIONE E CADITOIE CON POZZETTO ISPEZIONE

N° prog. tav.: 09

N° tot. tav.: 23

Scala: 1:1000

Data: 01/06/2021

Tavola N: 09

Livello Progettazione	PRELIMINARE	
Codice GULP	Codice OPERA	Codice ARCHIVIO