
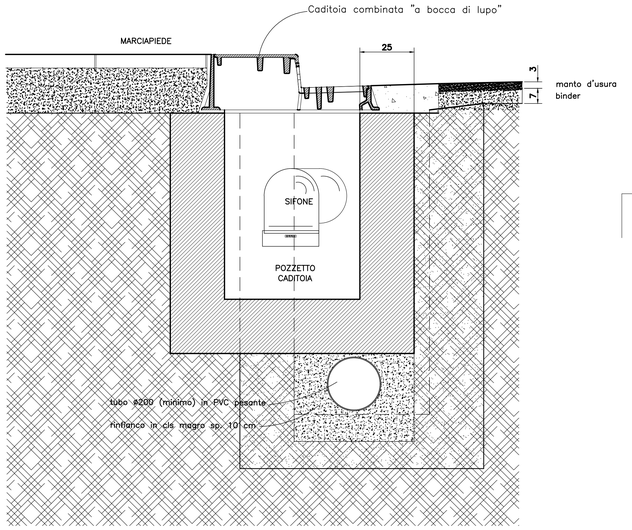


Sezione B–B

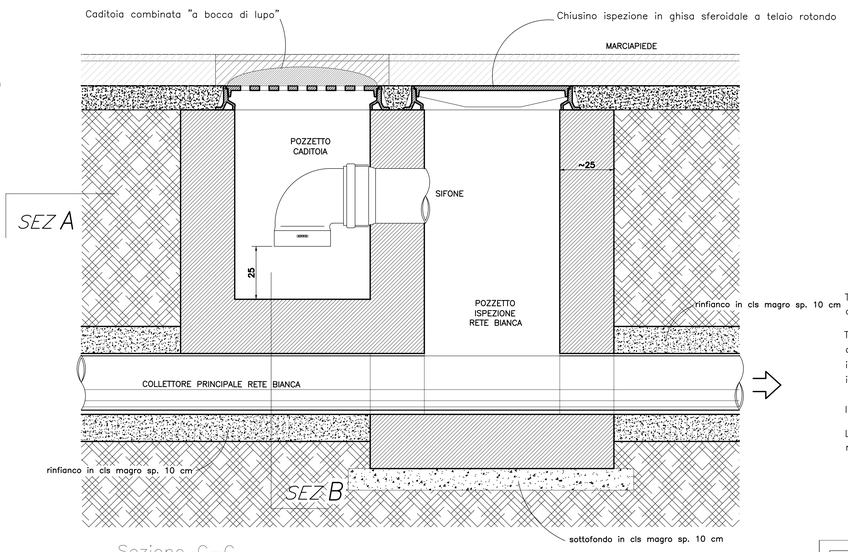


Sezione C–C

Tutte le reti di smaltimento acque "bianche" stradali saranno eseguite con tubazioni in PVC rigido "pesante" serie SN4 ex–tipo UNI 303/1


Tutti i collettori saranno dotati di pozzetti d'ispezione in corrispondenza di ogni cambio di direzione sia altimetrico che planimetrico, in corrispondenza di allacci ad altri collettori, e comunque ove necessario, in modo che ogni tratto di tubo sia raggingibile e ispezionabile

I tratti suborizzontali avranno pendenza non inferiore all' 1%

Le tubazioni interrate saranno rinfiancate con getto di calcestruzzo magro dos. 150 kg/mc dello spessore minimo di 10 cm

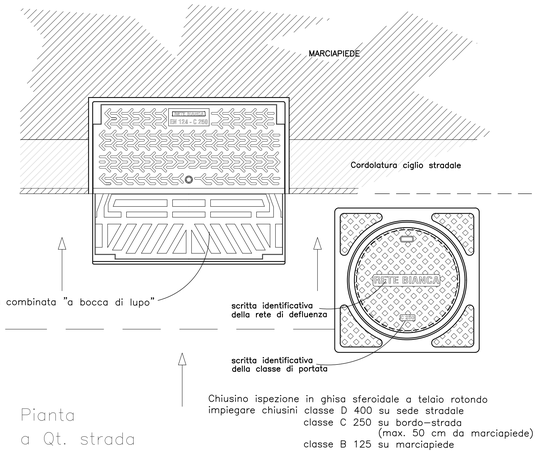

Pianta
a Qt. strada

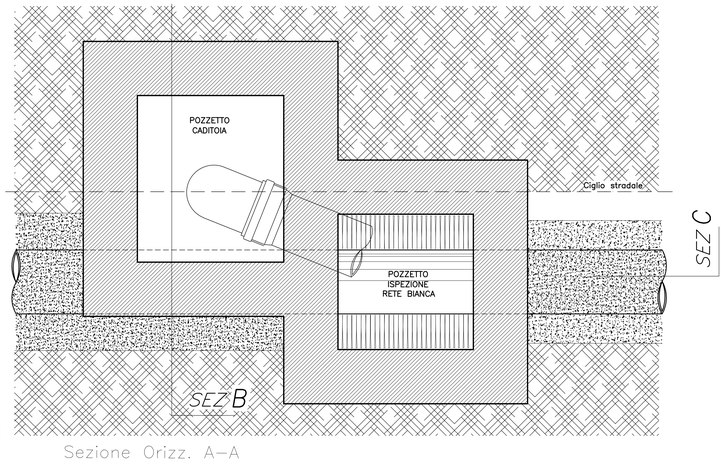

Sezione Orizz. A–A

002					
001 01/06/2021	PRIMA EMISSIONE	ERA	ERA	JNR	JNR
Revisione Data	Oggetto revisione	Redatto	Redatto	Verificato	Approvato

COMUNE DI GENOVA

Direttore Generale Area

DIREZIONE FACILITY MANAGEMENT — Dirigente

SETTORE GESTIONE CONTRATTO ASTER - STRADE — Progetto

CAPO PROGETTO

RESPONSABILE UNICO PROCEDIMENTO: Ing. Gian Luigi GATTI

Progetto Architettonico: STUDIO CANEPA ASSOCIATI — Ing.Giovanni Canepa–arch.Maurizio Canepa–Ing.Giovanni G. Canepa, Via Domenico Fiasella 14/22 - 16121 Genova Tel.010/881257–Fax.010/885364, e-mail:associati@studiocanepa.it –Codice Fiscale e Partita IVA 03700830109

Computo metrici Capitolati: STUDIO CANEPA ASSOCIATI

Acustica: **ing. Simona Serravalli**, Via Sant'Ilario, 8A - 16167 Genova, Cell. 348.249.37.33 - e-mail: simonaserravalli@yahoo.it

Progetto Strutturale: STUDIO CANEPA ASSOCIATI — Ing.Giovanni Canepa–arch.Maurizio Canepa–Ing.Giovanni G. Canepa, Via Domenico Fiasella 14/22 - 16121 Genova Tel.010/881257–Fax.010/885364, e-mail:associati@studiocanepa.it –Codice Fiscale e Partita IVA 03700830109

Studi Geologici: Studio Associato Bellini - Geologi - dott.sa Valeria Bellini, Via Galata, 9/1 - 16121 Genova, Tel/Fax 010.585403 - e-mail: info@studioassociatobellini.eu

Studi Paesaggistici: STUDIO CANEPA ASSOCIATI

Progetto Idraulico: IDROING - INGEGNERIA IDRAULICA E AMBIENTALE - Ing. Paolo Noce, Via Antonio Cecchi, 9/15B - 16129 Genova, Cell. 329.927.37.39, e-mail: ing.pandnoce@gmail.com

Studi Archeologici: Arse Progetti s.r.l. - Soft.ssa Eleonora Torre, Via San Luca, 11/6 - 16124 Genova, Tel 010.24727.16 Fax 010.2542307 e-mail: arse@panet.it

Studi del verde: **dott. Umberto Bruschini**, Via Trieste, 4r - 16145 Genova, Tel/Fax 010.541692 cel. 347.340.51.66 - e-mail: umberto.bruschini@gmail.com

Progetto Viabilistico: **ing. Marco Mastretta**, Salita Inferiore Sant'Anna, 17° - 16125 Genova, Tel/Fax 010.2514308, e-mail: marco.mastretta@ingmastretta.it

Progetto e Computi Impianti

Coordinatore per la Sicurezza in fase di progettazione

Intervento/opera

SISTEMAZIONE IDRAULICA DEL RIO PENEGO e contestuale realizzazione di NUOVA VIABILITA' PUBBLICA

Oggetto della tavola

RETE ACQUE BIANCHE
CADITOIA A "BOCCA DI LUPO" CON POZZETTO ISPEZIONE

Livello Progettazione	PRELIMINARE
Codice GULP	Codice OPERA / Codice ARCHIVIO

Municipio	Municipio IX GE - Levante
Quartiere	Quarto
Serie tavole	
N° prog. tav.	N° tot. tav.
10	23
Scala 1:1000	Data 01/06/2021

Tavola N. **10**