
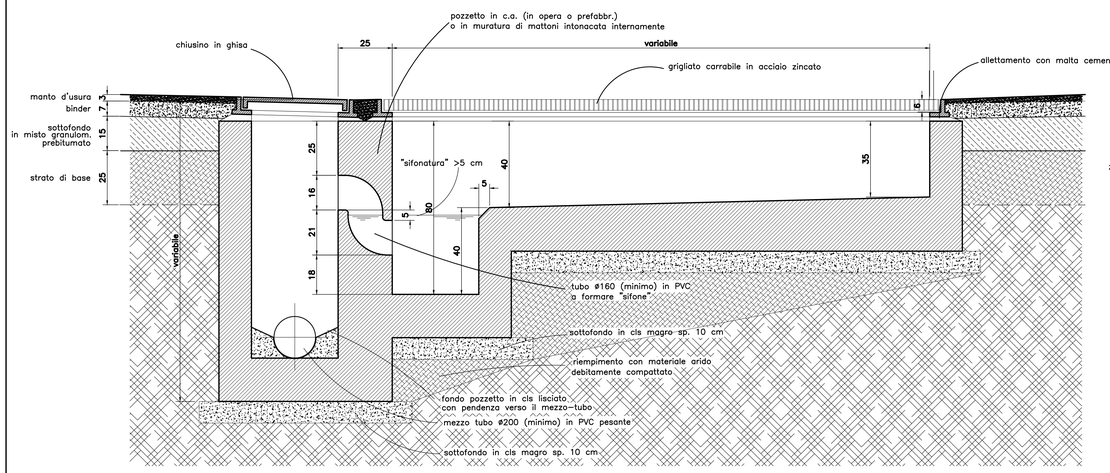


Sezione B–B

NOTE:
pozzetti ispezione ogni 30 m, con scorrimento "a vista" entro "mezzo tubo
con chiusino in ghisa sferoidale
impiegare chiusini classe D 400 su sede stradale

classe C 250 su marciapiede

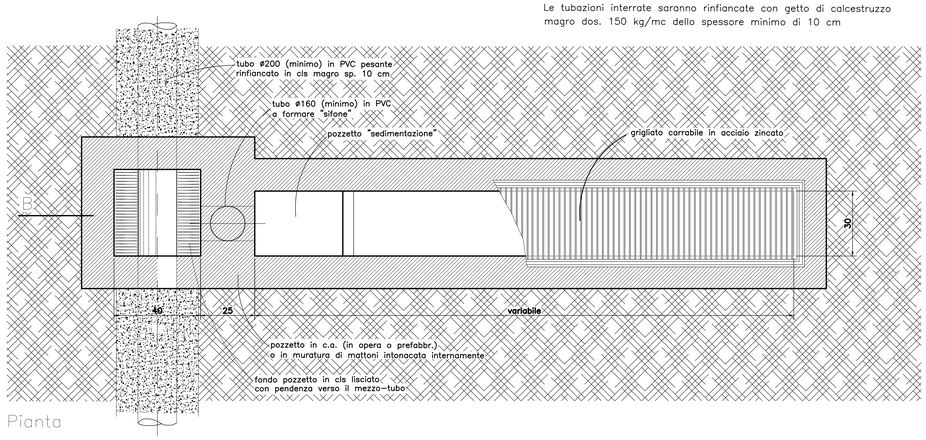


Pianta

Tutte le reti di smaltimento acque "bianche" stradali saranno eseguite con tubazioni in PVC rigido "pesante" serie SN4 ex–tipo UNI 303/1

Tutti i collettori saranno dotati di pozzetti d'ispezione in corrispondenza di ogni cambio di direzione sia altimetrico che planimetrico, in corrispondenza di allacci ad altri collettori, e comunque ove necessario, in modo che ogni tratto di tubo sia raggingibile e ispezionabile

I tratti suborizzontali avranno pendenza non inferiore all' 1%

Le tubazioni interrate saranno rinfiancate con getto di calcestruzzo magro dos. 150 kg/mc dello spessore minimo di 10 cm

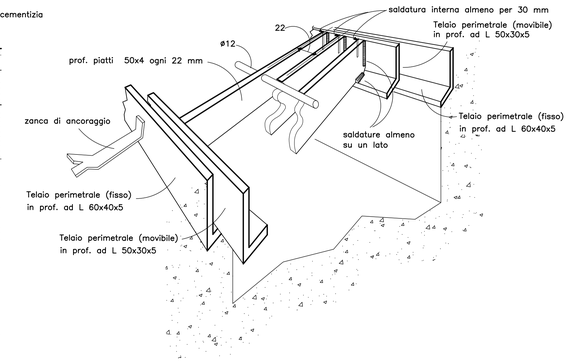

COMPOSIZIONE GRIGLIATI AMOVIBILI
(Larghezza max. canale 30 cm)

TIPOLOGIA GRIGLIONI CARRABILI RACCOLTA ACQUE BIANCHE

002					
001 01/06/2021	PRIMA EMISSIONE	ERA	ERA	JNR	JNR
Revisione Data	Oggetto revisione	Redatto	Redatto	Verificato	Approvato

COMUNE DI GENOVA

Direttore Generale Area

DIREZIONE FACILITY MANAGEMENT — Dirigente

SETTORE GESTIONE CONTRATTO ASTER - STRADE — Progetto

CAPO PROGETTO

RESPONSABILE UNICO PROCEDIMENTO
Ing. Gian Luigi GATTI

Progetto Architettonico
STUDIO CANEPA ASSOCIATI
Ing. Giovanni Canepa - arch. Nicoletta Canepa - ing. Giovanni G. Canepa
Via Domenico Fiasella 16/22 - 16121 Genova Tel. 010.561.227 - Fax. 010.562.304
e-mail: associati@studiocanepa.it - Codice Fiscale e Partita IVA 03700830109

Computo metrici Capitolati
STUDIO CANEPA ASSOCIATI

Progetto Strutturale
STUDIO CANEPA ASSOCIATI
Ing. Giovanni Canepa - arch. Nicoletta Canepa - ing. Giovanni G. Canepa
Via Domenico Fiasella 16/22 - 16121 Genova Tel. 010.561.227 - Fax. 010.562.304
e-mail: associati@studiocanepa.it - Codice Fiscale e Partita IVA 03700830109

Acustica
Ing. Simona Serravalli
Via Sant'Ilario, 8A - 16167 Genova
Cell. 348.249.37.33 - e-mail: simonaserravalli@yahoo.it

Studi Geologici
Studio Associato Bellini - Geologi - dott.sa Valeria Bellini
Via Galata, 9/3 - 16121 Genova
Tel/Fax 010.586503 - e-mail: info@studioassociatobellini.eu

Studi Paesaggistici
STUDIO CANEPA ASSOCIATI

Progetto Idraulico
IDROING - INGEGNERIA IDRAULICA E AMBIENTALE – Ing. Paolo Noce
Via Antonio Cecchi, 9/1B - 16126 Genova
Cell. 329.927.37.39
e-mail: ing.pednoce@gmail.com

Studi Archeologici
Aran Progetti s.r.l. – dott.sa Eleonora Torre
Via San Luca, 11/6 - 16124 Genova
Tel 010.2472716 Fax 010.2542807 e-mail: aran@parsi.it

Studi del verde
dott. Umberto Bruschini
Via Trieste, 4r - 16145 Genova
Tel/Fax 010.541692 cell. 347.340.51.66 - e-mail: umberto.bruschini@gmail.com

Progetto e Computi Impianti

Progetto Viabilistico
Ing. Marco Mastretta
Salita Inferiore Sant'Anna, 17 - 16125 Genova
Tel/Fax 010.2514308
e-mail: marco.mastretta@ingmastretta.it

Coordinatore per la Sicurezza in fase di progettazione

Intervento/opera
SISTEMAZIONE IDRAULICA DEL RIO PENEGO e contestuale realizzazione di NUOVA VIABILITA' PUBBLICA

Municipio: Municipio IX GE - Levante
Quartiere: Quarto
Serie tavole:

Oggetto della tavola
RETE ACQUE BIANCHE
GRIGLIONI ISPEZIONABILI

N° prog. tav.: 11
N° tot. tav.: 23
Scala: 1:1000
Data: 01/06/2021

Tavola N
11

Livello Progettazione: PRELIMINARE

Codice GULP | Codice OPERA | Codice ARCHIVIO