
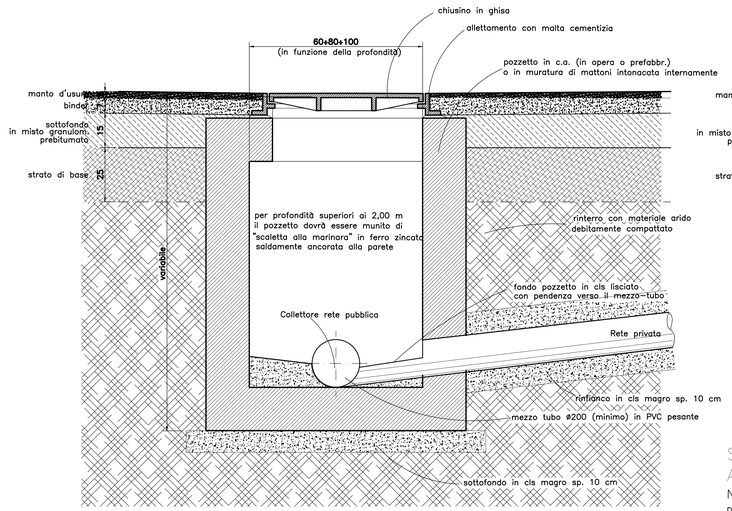


Sezione A–A

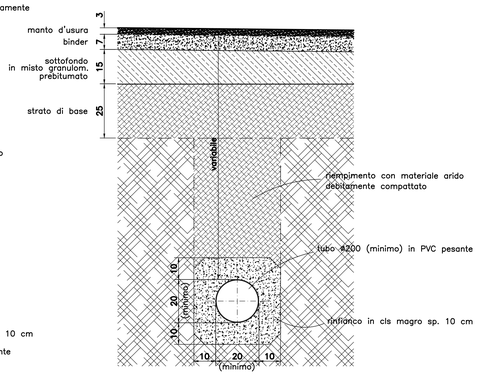

SEZIONE TIPOLOGICA POSA TUBAZIONI
ACQUE REFLUE "NERE"

NOTE:
pozzetti ispezione ogni 30 m. con scorrimento "a vista" entro "mezzo tubo"


Tutte le reti di smaltimento acque reflue "nere" saranno eseguite con tubazioni in PVC rigido "pesante" serie SN4 ex-tipo UNI 303/1

Tutti i collettori saranno dotati di pozzetti d'ispezione in corrispondenza di ogni cambio di direzione sia altimetrico che planimetrico, in corrispondenza di allacci ad altri collettori, e comunque ove necessario, in modo che ogni tratto di tubo sia raggiungibile ed ispezionabile

I tratti suborizzontali avranno pendenza non inferiore all' 1%


Le tubazioni interrate saranno rinfiancate con getto di calcestruzzo magro dos. 150 kg/mc dello spessore minimo di 10 cm

VERIFICARE SUL POSTO QUOTE, MISURE E CORRISPONDENZE

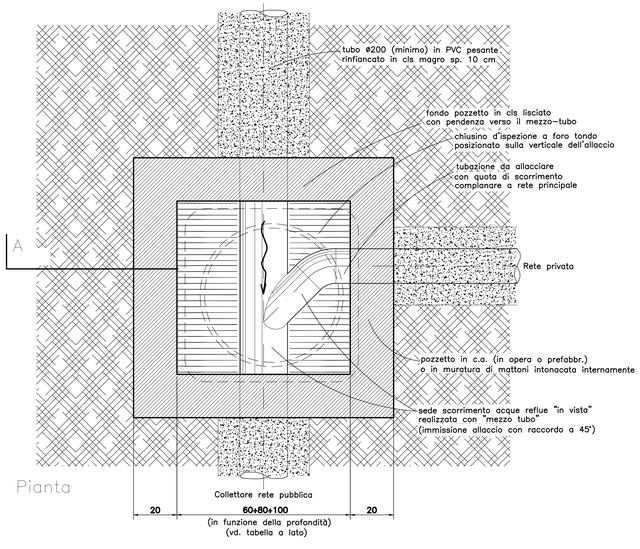

Pianta

TIPOLOGIA POZZETTO ISPEZIONE/ALLACCIO

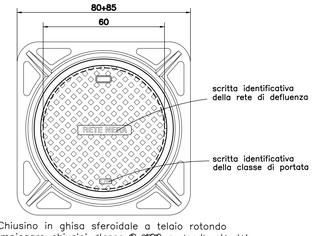

Chiusino in ghisa sferoidale a telaio rotondo
impiegare chiusini ~~classe D 250 su sede stradale~~
(max. 50 cm da marciapiede)
classe B 125 su marciapiede

Tipologia chiusini ispezione

PROFONDITA' POZZETTO da piano stradale a qt. scorrimento	DIMENSIONI INTERNE
60 ÷ 100	60 x 60
100 ÷ 200	80 x 80
> 200	100 x 100

002					
001 01/06/2021	PRIMA EMISSIONE	ERA	ERA	JNR	JNR
Revisione Data	Oggetto revisione	Redatto	Redatto	Verificato	Approvato

COMUNE DI GENOVA

Direttore Generale Area

DIREZIONE FACILITY MANAGEMENT — Dirigente

SETTORE GESTIONE CONTRATTO ASTER - STRADE — Progetto

CAPO PROGETTO

RESPONSABILE UNICO PROCEDIMENTO
Ing. Gian Luigi GATTI

Progetto Architettonico
STUDIO CANEPA ASSOCIATI
Ing. Dionisio Canepa - arch. Claudia Canepa - Ing. Giovanni G. Canepa
Via Domenico Fiasella 16/22 - 16121 Genova Tel. 010.581.227 - Fax. 010.585.004
e-mail: associati@studiocanepa.it - Codice Fiscale e Partita IVA 01725830109

Computo metrici Capitolati
STUDIO CANEPA ASSOCIATI

Acustica
ing. Simona Serravalli
Via Sant'Ilario, 8A - 16167 Genova
Cell. 348.249.37.33 - e-mail: simonaserravalli@yahoo.it

Progetto Strutturale
STUDIO CANEPA ASSOCIATI
Ing. Dionisio Canepa - arch. Claudia Canepa - Ing. Giovanni G. Canepa
Via Domenico Fiasella 16/22 - 16121 Genova Tel. 010.581.227 - Fax. 010.585.004
e-mail: associati@studiocanepa.it - Codice Fiscale e Partita IVA 01725830109

Studi Geologici
Studio Associato Bellini - Geologi - dott.sa Valeria Bellini
Via Galata, 9/3 - 16121 Genova
Tel/Fax 010.586503 - e-mail: info@studioassociatobellini.eu

Studi Paesaggistici
STUDIO CANEPA ASSOCIATI

Progetto Idraulico
IDROING - INGEGNERIA IDRAULICA E AMBIENTALE - Ing. Paolo Noce
Via Antonio Cecchi, 9/15B - 16129 Genova
Cell. 329.827.37.39
e-mail: ing.paolonoce@gmail.com

Studi Archeologici
Aran Progetti s.r.l. - dott.ssa Eleonora Torre
Via San Luca, 11/6 - 16124 Genova
Tel 010.2472716 Fax 010.2542807 e-mail: aran@pianet.it

Studi del verde
dott. Umberto Bruschini
Via Trieste, 4 - 16145 Genova
Tel/Fax 010.541692 cel. 347.340.51.66 - e-mail: umberto.bruschini@gmail.com

Progetto Viabilistico
ing. Marco Mastretta
Salita Inferiore Sant'Anna, 17° - 16125 Genova
Tel/Fax 010.2514308
e-mail: marco.mastretta@ingmastretta.it

Progetto e Computi Impianti

Coordinatore per la Sicurezza in fase di progettazione

Intervento/opera
SISTEMAZIONE IDRAULICA DEL RIO PENEGO
e contestuale realizzazione di
NUOVA VIABILITA' PUBBLICA

Municipio: Municipio IX Q.E. - Levante
Quartiere: Quarto
Serie tavole:

Oggetto della tavola
RETE ACQUE NERE
TIPOLOGIA POSA TUBAZIONE E POZZETTI ISPEZIONE-ALLACCIO

N° prog. tav.: 12
N° tot. tav.: 23
Scala: 1:1000
Data: 01/06/2021

Tavola N
12

Livello Progettazione: PRELIMINARE

Codice GULP | Codice OPERA | Codice ARCHIVIO