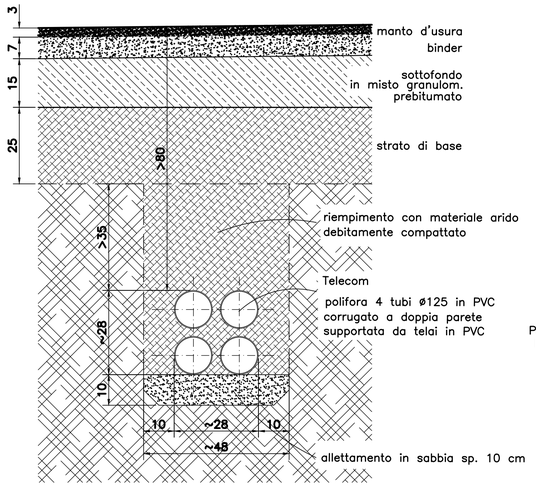
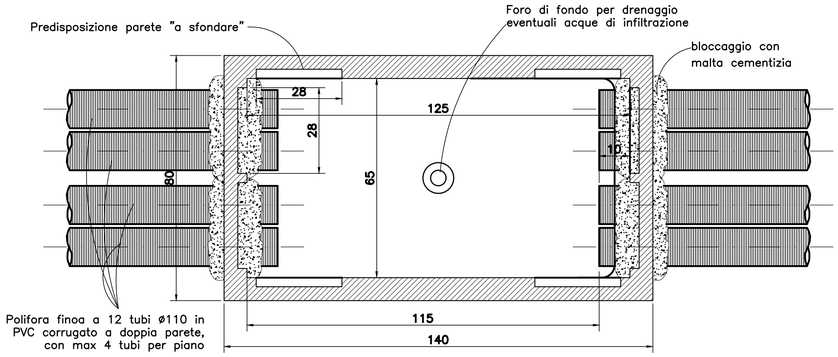




Reti telefoniche

**sezione tipo per cavidotto "Telecom Italia"**



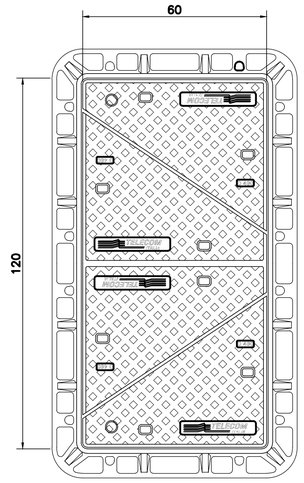
Pianta TIPOLOGIA POZZETTI PREFABBRICATI AD ELEMENTI COMPONIBILI IN C.A.V.


NOTE:
ogni 60 m prevedere comunque pozzetti ispezione dim. 60x60
pozzetti derivazione con chiusino 60x120 ad elementi "triangolari"
impiegare chiusini forniti dalla società utilizzatrice





Tipologia chiusini di servizio

Chiusino in ghisa sferoidale a coperchi componibili triangolari
impiegare chiusini classe D 400 su sede stradale

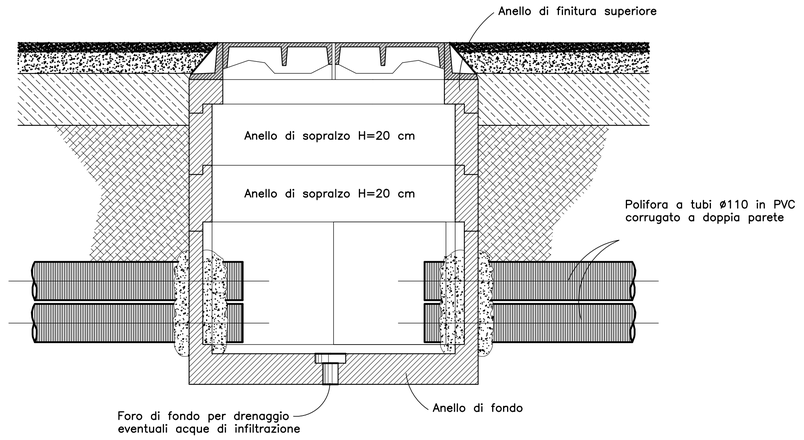NOTE:
su pozzetti derivazione di dimensione "doppia"
prevedere chiusini 60x120 a 4 elementi componibili triangolari




Sezione Longitudinale (Pozzetto 60x60)

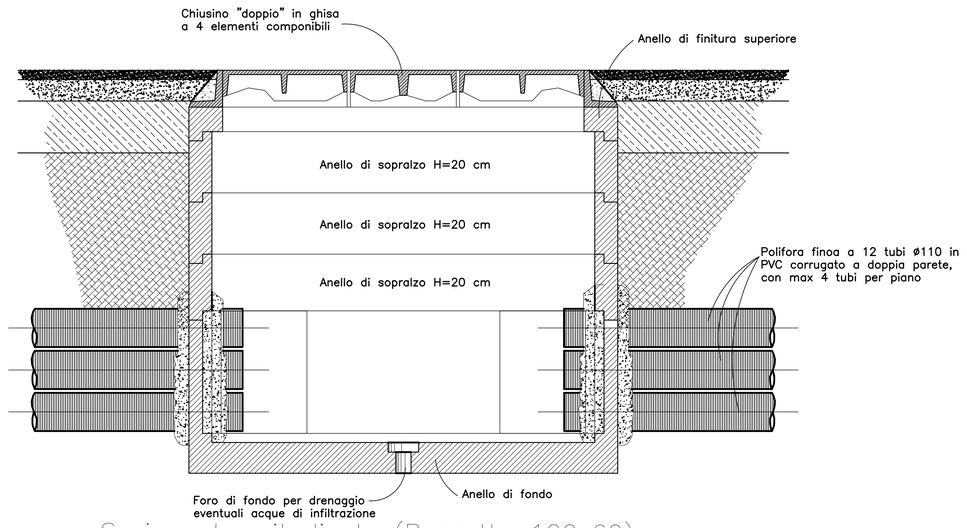


Sezione Longitudinale (Pozzetto 120x60)

VERIFICARE SUL POSTO QUOTE, MISURE E CORRISPONDENZE

| | | | | | |
|---|---|---|---|---|---|
| 002 | | | | | |
| 001 01/06/2021 | PRIMA EMISSIONE | ERA | ERA | JNR | JNR |
| Revisione Data | Oggetto revisione | Redatto | Redatto | Verificato | Approvato |

# COMUNE DI GENOVA

Direttore Generale Area

DIREZIONE FACILITY MANAGEMENT — Dirigente

SETTORE GESTIONE CONTRATTO ASTER - STRADE — Progetto

CAPO PROGETTO

RESPONSABILE UNICO PROCEDIMENTO: Ing. Gian Luigi GATTI

Progetto Architettonico: STUDIO CANEPA ASSOCIATI — ing. Giovanni Canepa - arch. Maurizio Canepa - ing. Giovanni G. Canepa, Via Domenico Fiasella 16/22 - 16121 Genova - Tel. 010.561.227 - Fax. 010.585.064, e-mail: associati@studiocanepa.it - Codice Fiscale e Partita IVA 03783800109

Computo metrici Capitolati: STUDIO CANEPA ASSOCIATI

Progetto Strutturale: STUDIO CANEPA ASSOCIATI — ing. Giovanni Canepa - arch. Maurizio Canepa - ing. Giovanni G. Canepa, Via Domenico Fiasella 16/22 - 16121 Genova - Tel. 010.561.227 - Fax. 010.585.064, e-mail: associati@studiocanepa.it - Codice Fiscale e Partita IVA 03783800109

Acustica: **ing. Simona Serravalli**, Via Sant'Ilario, 8A - 16167 Genova, Cell. 348.249.37.33 - e-mail: simonaserravalli@yahoo.it

Studi Geologici: Studio Associato Bellini - Geologi - dott.sa Valeria Bellini, Via Galata, 9/1 - 16121 Genova, Tel/Fax 010.586503 - e-mail: info@studioassociatobellini.eu

Studi Paesaggistici: STUDIO CANEPA ASSOCIATI

Progetto Idraulico: IDROING - INGEGNERIA IDRAULICA E AMBIENTALE - Ing. Paolo Noce, Via Antonio Cecchi, 9/15B - 16129 Genova, Cell. 329.927.37.39, e-mail: ing.paolonoce@gmail.com

Studi Archeologici: Aran Progetti s.r.l. - dott.sa Eleonora Torre, Via San Luca, 11/6 - 16124 Genova, Tel 010.2472716 Fax 010.2542807 e-mail: aran@panet.it

Studi del verde: **dott. Umberto Bruschini**, Via Trieste, 4r - 16145 Genova, Tel/Fax 010.541692 cel. 347.340.51.66 - e-mail: umberto.bruschini@gmail.com

Progetto Viabilistico: **ing. Marco Mastretta**, Salita Inferiore Sant'Anna, 17° - 16125 Genova, Tel/Fax 010.2514308, e-mail: marco.mastretta@ingmastretta.it

Progetto e Computi Impianti

Coordinatore per la Sicurezza in fase di progettazione

Intervento/opera

## SISTEMAZIONE IDRAULICA DEL RIO PENEGO e contestuale realizzazione di NUOVA VIABILITA' PUBBLICA

Oggetto della tavola

**RETI TECNOLOGICHE**

**TIPOLOGIA POSA RETI TELEFONICHE**

| | |
|---|---|
| Municipio | Municipio IX GE - Levante |
| Quartiere | Quarto |
| Serie tavole | |
| N° prog. tav. | 14 |
| N° tot. tav. | 23 |
| Scala | 1:1000 |
| Data | 01/06/2021 |

Tavola N **14**

| | | |
|---|---|---|
| Livello Progettazione | PRELIMINARE | |
| Codice GULP | Codice OPERA | Codice ARCHIVIO |