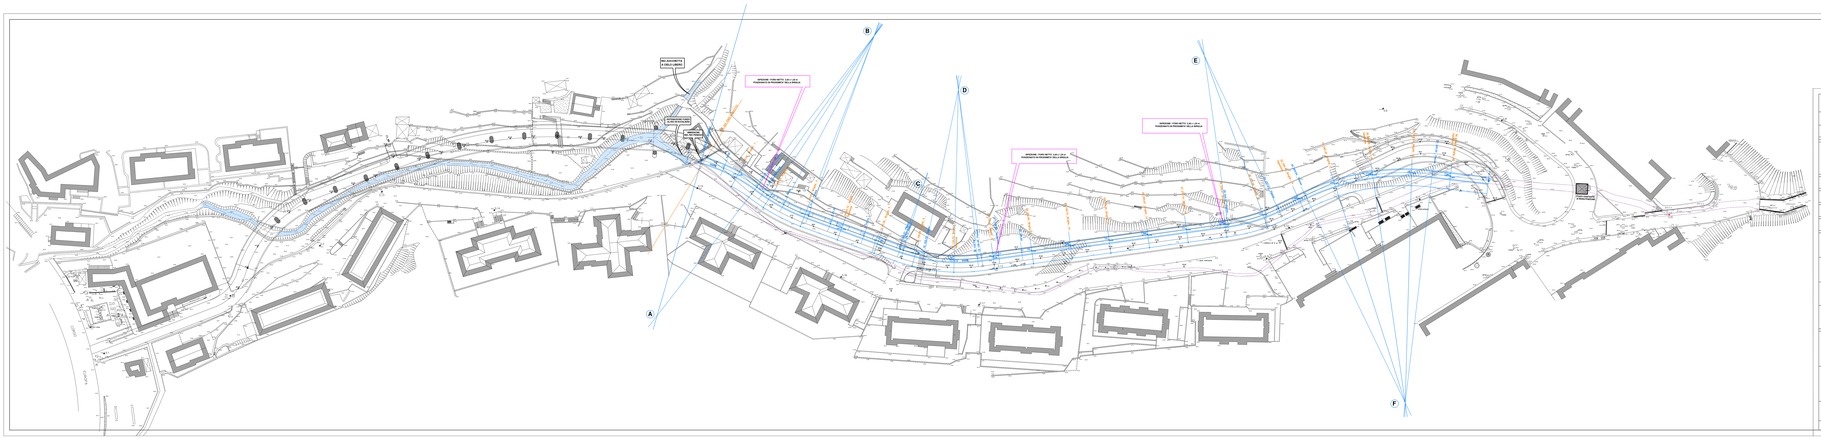


002					
001 01/06/2021	PRIMA EMISSIONE	EFA	EFA	JAR	JAR
Revisione Data	Oggetto revisione	Redatto	Redatto	Verificato	Approvato

COMUNE DI GENOVA

	Direttore Consulente Area
DIREZIONE FACILITY MANAGEMENT	Dirigente
SETTORE GESTIONE CONTRATTO ASTER - STRADE	Progetto

CAPO PROGETTO

RESPONSABILE UNICO PROCEDIMENTO: Ing. Gian Luigi GATTI

Progetto Architettonico: STUDIO CANEPA ASSOCIATI — Via Serra Antonio, 4R 16149 Genova — tel. 010 6417 87 / 88 — email: info@studiocanepa.com

Progetto Strutture: STUDIO CANEPA ASSOCIATI — Via Serra Antonio, 4R 16149 Genova — tel. 010 6417 87 / 88 — email: info@studiocanepa.com

Progetto Idraulica: ORIGINI - INGEGNERIA IDRAULICA E AMBIENTALE - Ing. Paolo Nova — Via Serra Antonio, 4R 16149 Genova — tel. 328 66 57 47 / 88 — email: p.nova@origini.com

Progetto Cantierizzazione: Ing. Marco Mastrella — Salita Inferiore Nuova S.P. 1 16010 Sestrino — tel. 347 2863139 — e-mail: marco.mastrella@tecnicoligure.it

Consulente metrico Capitolati: STUDIO CANEPA ASSOCIATI — Ing. Simona Iannarelli — Via Serra Antonio, 4R 16149 Genova — Cell. 346 3361218 — e-mail: simona.iannarelli@libero.it

Studi Geologici: Via Galleria, N.5 - 16043 Chiavari — Tel/Fax 0185/322... — e-mail: info@studiogeotecnicaligure.it

Studi Paesaggistici: STUDIO CANEPA ASSOCIATI

Studi Archeologici: Via Pra Reale 1/1 - 16149 Genova Pegli — Tel/Fax 010/6777... Fax 010 6502857 — e-mail: dott@libero.it

Studi del verde: Via Rivarola, 56 - 16043 Chiavari — Tel/Fax 0185/34999 - cell. 347.2863139 - e-mail: gattelli.mauro@gmail.com

Progetto e Computi impianti:

Coordinatore per la Sicurezza in fase di progettazione:

Titolo dell'opera

SISTEMAZIONE IDRAULICA DEL RIO PENEGO e contestuale realizzazione di NUOVA VIABILITA' PUBBLICA

Municipio: Municipio IX - Levante

Quartiere: Quarto

Nome tavola

TRACCIAMENTO TOMBINO SU RILIEVO e sedime del tracciato viario

N° prog. tav.: 15

N° tot. tav.: 23

Scala: 1:500

Data: 01/06/2021

Formato A: 1

15

Livello Progettazione	PRELIMINARE	
Codice EULP	Codice OPERA	Codice ARCHIVIO