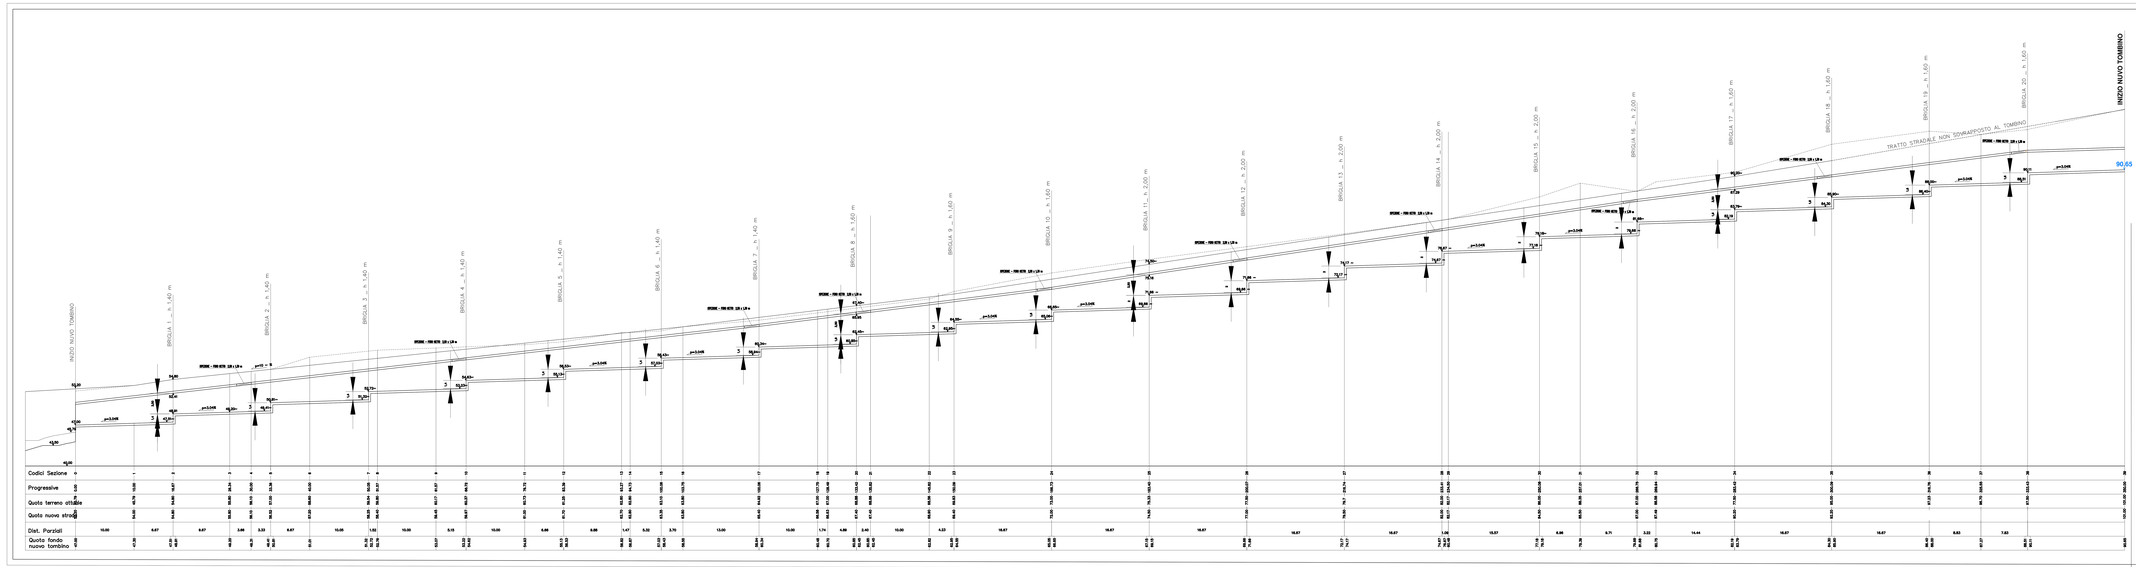


002					
001	01/08/2021	PRIMA EMISSIONE	ERA	ERA	JMR	JMR
Revisione	Data	Oggetto revisione	Redatto	Redatto	Verificato	Approvato

COMUNE DI GENOVA

	Direttore: Gennaro Aloia
DIREZIONE FACILITY MANAGEMENT	Dirigente:
SETTORE GESTIONE CONTRATTO ASTER - STRADE	Progetto:
CAPO PROGETTO	RESPONSABILE UFFICIO PROGRAMMATO: Ing. Gian Luigi GATTI

Progetto Architettonico: STUDIO CANEPA ASSOCIATI — Via Nicolò Barabino, 4/1 - 16128 Genova; Via Roma 68, 19121 La Spezia; Via Cavour 4, 17031 Albenga (SV); tel. 010 8681411; e-mail: info@studiocanepa.it; www.studiocanepa.it

Progetto Strutturale: STUDIO CANEPA ASSOCIATI — Via Nicolò Barabino, 4/1 - 16128 Genova; Via Roma 68, 19121 La Spezia; Via Cavour 4, 17031 Albenga (SV); tel. 010 8681411; e-mail: info@studiocanepa.it; www.studiocanepa.it

Progetto Idraulico: STUDIO CANEPA ASSOCIATI

IDROSERVICE S.R.L. — Via Bari snc, 11/A - 16154 Genova; Tel/Fax 010 6511400; e-mail: info@idroservice.it

Progetto Viabilità: Ing. Bianca Maimarita — Settore Pianura Sud Genova, n°7 - 16153 Genova; Tel/Fax 010.2514438; e-mail: Bianca.Maimarita@comune.ge.it

Calcolatore: STUDIO CANEPA ASSOCIATI — Ing. Simona Ferrarelli — Via Bari Nuova, 8/A - 16167 Genova; Tel/Fax 010 6514955; cell. 347 3953139; e-mail: simona.ferrarelli@gmail.com

Studi Geologici: Studio Associato Bini - Corsini - dott.ssa Isabella Bini — Via Cavalli, 6/1 - 16121 Genova; Tel/Fax 010 5532211; e-mail: studiobinicorsini@libero.it

Studi Paesaggistici: STUDIO CANEPA ASSOCIATI

Studi Archeologici: Dott.Progetti s.r.l. - Dott.ssa Eleonora Turchi — Via San Luca, 11/A - 16124 Genova; Tel/Fax 010 2474228; cell. 347 3953139; e-mail: info@dottprogetti.it; www.dottprogetti.it

Studi del verde: Arch. Umberto Bruschini — Via Fiume, 2 - 16035 Rapallo (GE); Tel/Fax 0185 50855; cell. 347 3953139; e-mail: umberto.bruschini@gmail.com

Progetto e Computi Impianti: Coordinatore per la Sicurezza in fase di progettazione:

Visto Direttore Lavori:

SISTEMAZIONE IDRAULICA DEL RIO PENEGO e contestuale realizzazione di NUOVA VIABILITA' PUBBLICA

Oggetto della tavola:

TOMBINO - PROFILO LONGITUDINALE

Municipio:	Municipio III Media Val Bisagno		
Quartiere:	Quarto		
Sede tavola:			
N° prog. tav.	N	N° tot. tav.	20
Scala:	1:200	Data:	01/08/2021
Livello Progettazione:	PRELIMINARE	Tavola N:	16
Codice GIUP:	Codice OPERA:	Codice ARCHIVIO:	