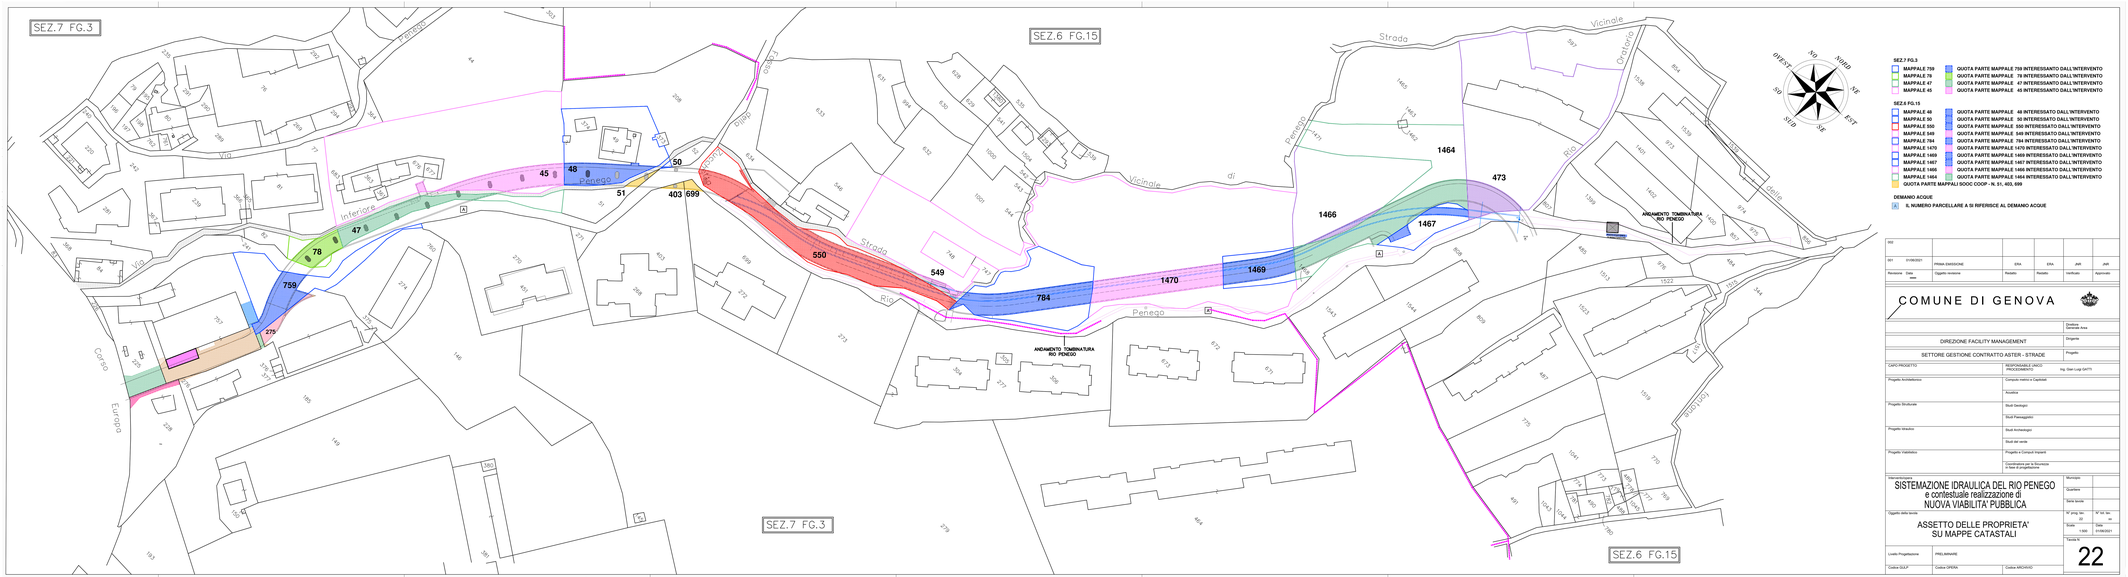


SEZ.7 FG.3

- MAPPALE 759 — QUOTA PARTE MAPPALE 759 INTERESSATO DALL'INTERVENTO
- MAPPALE 78 — QUOTA PARTE MAPPALE 78 INTERESSATO DALL'INTERVENTO
- MAPPALE 47 — QUOTA PARTE MAPPALE 47 INTERESSATO DALL'INTERVENTO
- MAPPALE 45 — QUOTA PARTE MAPPALE 45 INTERESSATO DALL'INTERVENTO

SEZ.6 FG.15

- MAPPALE 48 — QUOTA PARTE MAPPALE 48 INTERESSATO DALL'INTERVENTO
- MAPPALE 50 — QUOTA PARTE MAPPALE 50 INTERESSATO DALL'INTERVENTO
- MAPPALE 550 — QUOTA PARTE MAPPALE 550 INTERESSATO DALL'INTERVENTO
- MAPPALE 549 — QUOTA PARTE MAPPALE 549 INTERESSATO DALL'INTERVENTO
- MAPPALE 784 — QUOTA PARTE MAPPALE 784 INTERESSATO DALL'INTERVENTO
- MAPPALE 1470 — QUOTA PARTE MAPPALE 1470 INTERESSATO DALL'INTERVENTO
- MAPPALE 1469 — QUOTA PARTE MAPPALE 1469 INTERESSATO DALL'INTERVENTO
- MAPPALE 1467 — QUOTA PARTE MAPPALE 1467 INTERESSATO DALL'INTERVENTO
- MAPPALE 1466 — QUOTA PARTE MAPPALE 1466 INTERESSATO DALL'INTERVENTO
- MAPPALE 1464 — QUOTA PARTE MAPPALE 1464 INTERESSATO DALL'INTERVENTO
- QUOTA PARTE MAPPALI SOOC COOP. - N. 51, 403, 699

DEMANIO ACQUE

A — IL NUMERO PARCELLARE A SI RIFERISCE AL DEMANIO ACQUE

Rev	Data	Descrizione revisione	Redatto	Periodo	Verificato	Approvato
R01	01/06/2021	PRIMA EMISSIONE	ERA	ERA	JMR	JMR

COMUNE DI GENOVA

Direzione Generale Area

DIREZIONE FACILITY MANAGEMENT — Dirigente

SETTORE GESTIONE CONTRATTO ASTER - STRADE — Progetto

CAPO PROGETTO — RESPONSABILE UNICO PROCEDIMENTO: Ing. Gian Luigi GATTI

Progetto Architettonico — Computo metrico e Capitolati; Acustica

Progetto Strutturale — Studi Geologici

Studi Paesaggistici

Progetto Idraulico — Studi Archeologici

Studi sull'aerie

Progetto Viabilistico — Progetto e Computi Impianti

Consulenza per la Sicurezza in fase di progettazione

Intervento/progetto: **SISTEMAZIONE IDRAULICA DEL RIO PENEGO e contestuale realizzazione di NUOVA VIABILITA' PUBBLICA**

Municipio

Quartiere

Sezione/foglio

Oggetto della tavola: **ASSETTO DELLE PROPRIETA' SU MAPPE CATASTALI**

N° prog. tav. 30 — N° tot. tav. ∞

Scala: 1:500 — Data: 01/06/2021

Livello Progettazione: PRELIMINARE

Tavola N°: **22**

Codice SICLAP — Codice OPERA — Codice ARCHIVIO