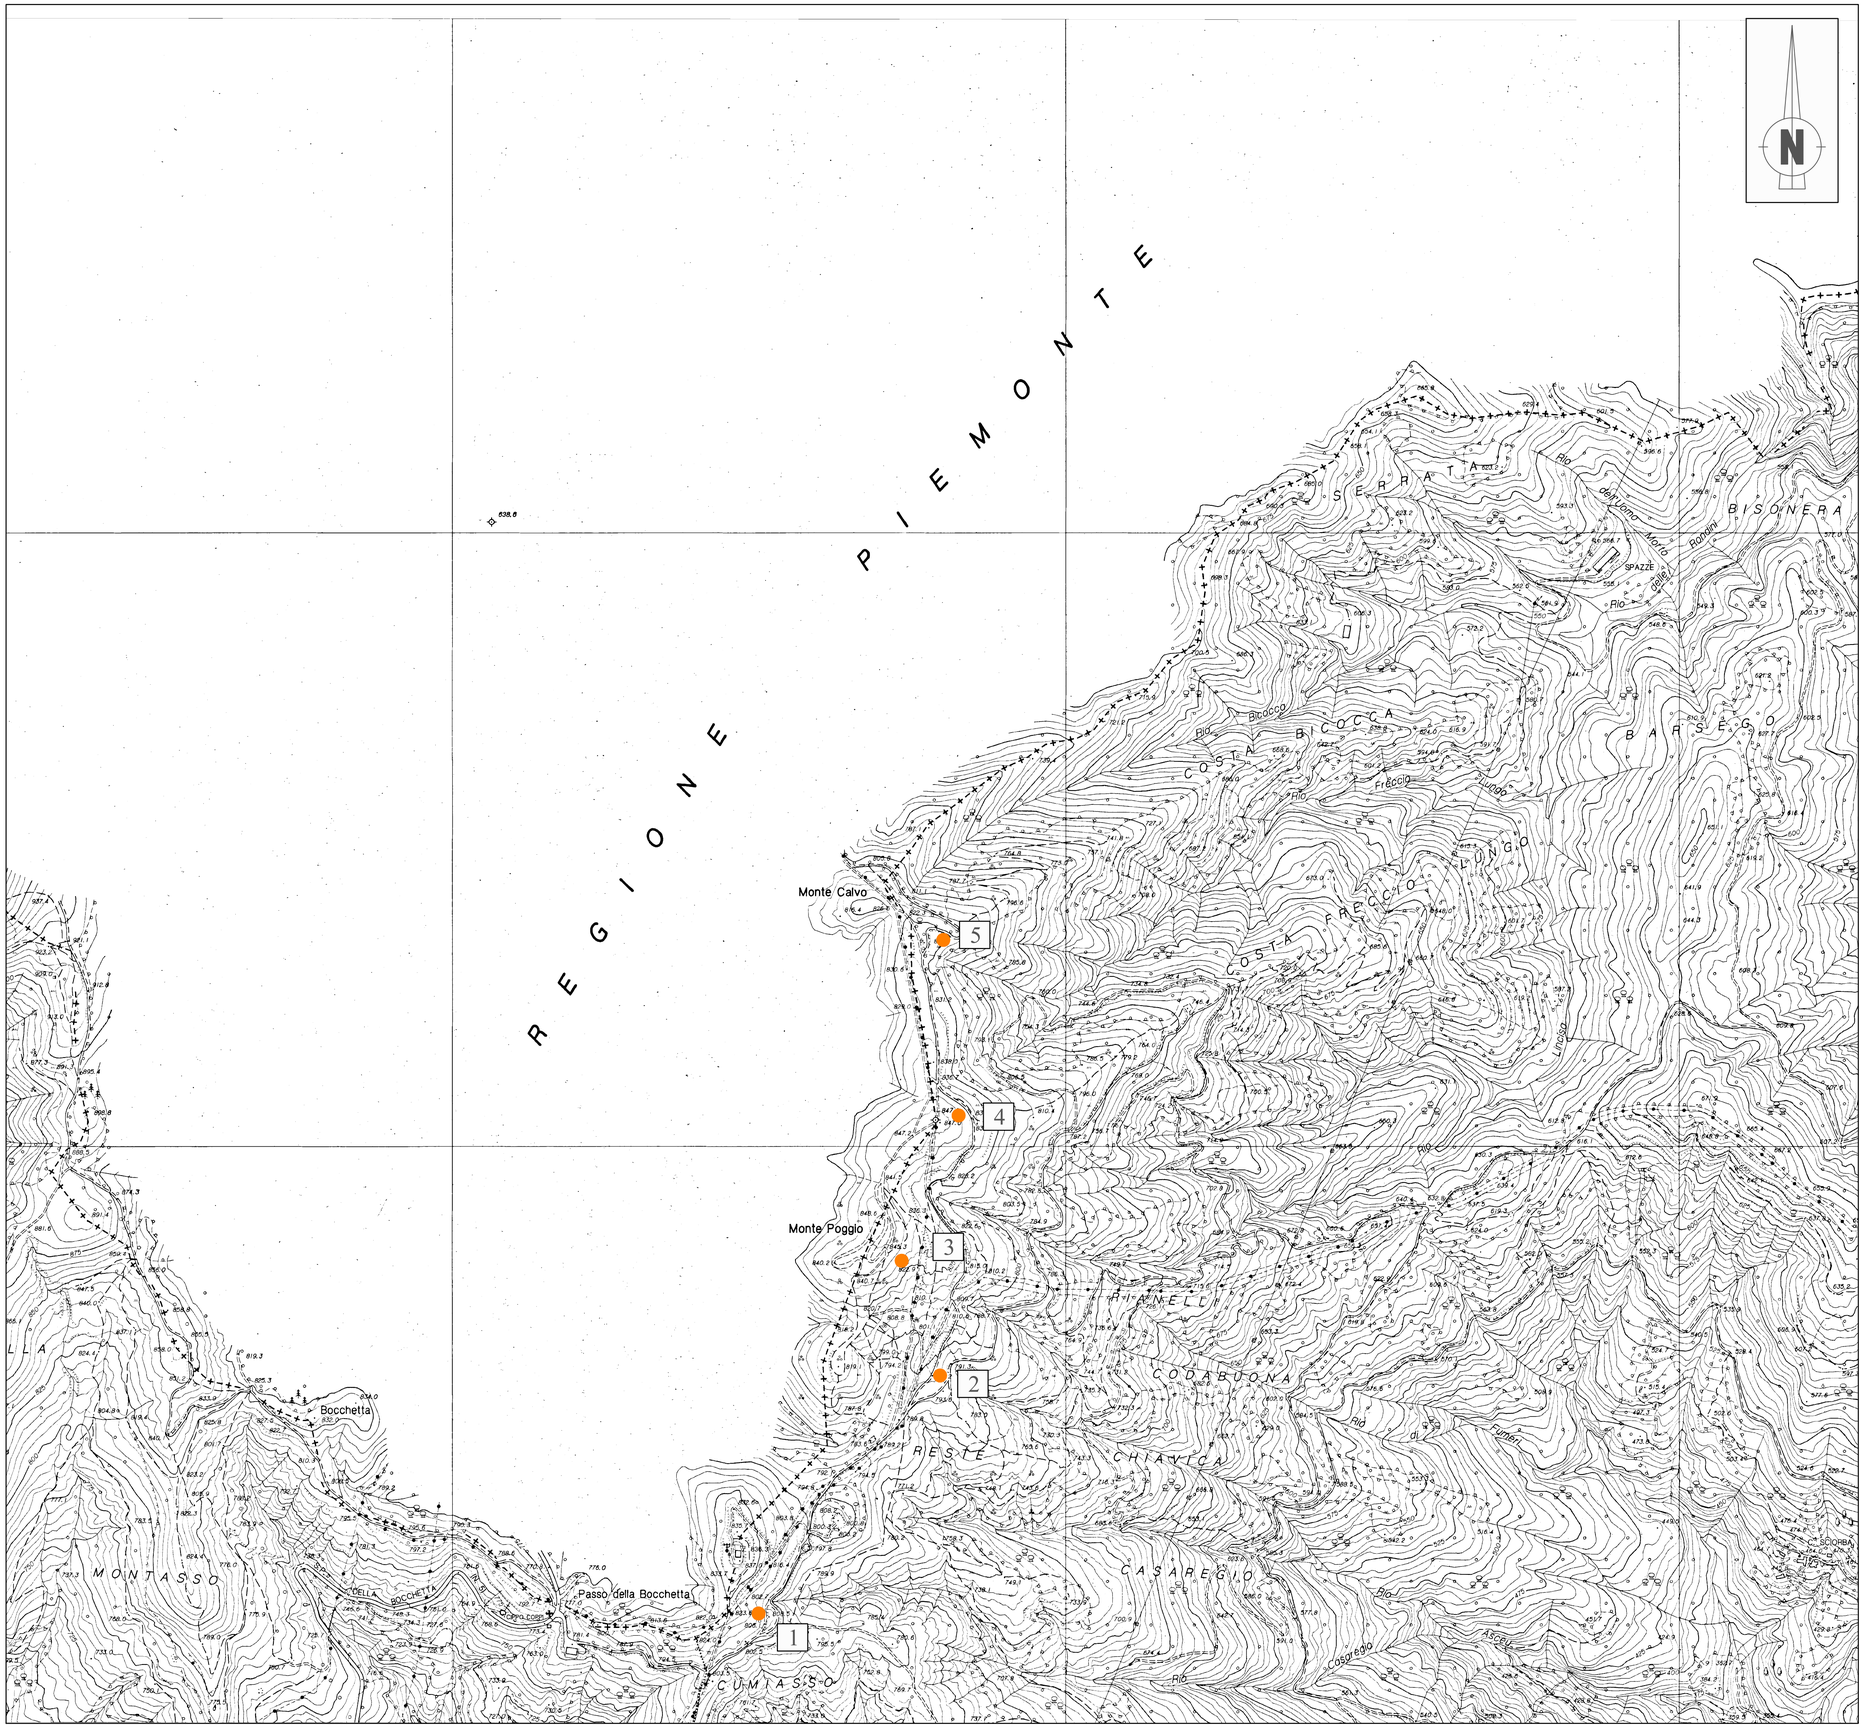


NOTE:

La Velocità Media Annua del Vento a 75 m S.l.t. è Compresa tra i 6 e i 7 m/s .

LEGENDA:

Aerogeneratore Vestas V112

1: 5000 0 100 200 300 400 500 m

REGIONE LIGURIA
PROVINCIA DI GENOVA
COMUNE DI MIGNANEGO

PARCO EOLICO MONTE POGGIO

- PROGETTO DEFINITIVO -

PLANIMETRIA GENERALE

S.E.V.A. S.r.l. S.B.
SEVA srl Società Benefit
Corso Sempione 33 20145 Milano
P.IVA 00196480073

ORDINE DEGLI INGEGNERI DELLA PROVINCIA DI MILANO
DOTT. ING. CORONA ANDREA
Sez. A Settori: c civile e ambientale i industriale
dell'informazione
n. A 25329

MGN 002	Foglio 1 di 1	SCALA 1/5000	N°prog. 002

Rev. N.	DESCRIZIONE REVISIONE	Data
05		
04		
03		
02		
01		
00	Prima emissione	Dic.21

QUESTO DISEGNO E' DI PROPRIETA' DELLA SOCIETA' S.E.V.A. S.r.l. CHE TUTELERA' I PROPRI DIRITTI A TERMINI DI LEGGE

NOME FILE MGN 0-002-0 A1